


Bestand	Beschrijving
	Opstaand 150x200
	Troostband 180x200
	Voorkemband
	Verkeersbord - paal
	Mobilar Wegweerder Paal Vast
	Te handhaven lichtpaal
Nieuw	
	Geel 8 strekton SWS lingsmaat 60 Merivan
	Geel 7 strekton SWS dikmaat rood-zwart
	Geel regel 150x200 grs
	Voorkemband Voorkemband (EVB 1 TB 180/200 - en 1 TB 180/200) - en 1 TB 180/200 - en 200x250 Gemeentel. lichtpaal
	Opstaand 150x200
	Opstaand 200x250
	Troostband 180x200
	Troostband 180x200 spacie
	Troostband 180x200
	Troostband 180x200 vertogt aantongen top haakvormig bronstijd Linspaal
	Troostband Pvs 18x220
	Bsi, kefereaal, halfsteensverband, rood-zwart
	Bsi, kefereaal, alleboogverband, zwart
	Bsi, kefereaal, kopverband, rood-zwart
	Bsi, dubbelmaat, halfsteensverband, rood-berstraal
	Ssi, lingsmaat 40, kefereaal, Merivan
	Befestiging 30x30x40, halfsteensverband, grs
	Asfalt 15cm 20cm 50/70, 40, 30 10cm A2, 22 base 3, 8 10cm A2, 22 base 3, 8 30cm megrandzand 0/315
	Asfalt 15cm 20cm 50/70, 40, 30 10cm A2, 22 base 3, 8 10cm A2, 22 base 3, 8 30cm megrandzand 0/315
	(Trapfrees aansluiting)
	Zagen asfalt
	Materialenlijns
	Spantortegel rietstiel
	Spantortegel harsalantoniolaars thegebruik
	Verkeersregel haakrand thegebruik
	Nieuw te boren kraai op bestaand roost
	Bestaand roost gebruiken 15x15 cm inbouwverlengen bestaand roost
	Nieuwe 15x verplaatse bekleding #010m
	Let op exact verticaal aansluiting onder asfalt
	100 grs Bepaalde bekleding 10cm megrandzand 10 cm megrandzand 0/315 10 cm megrandzand 0/315
	Straatvlak aandrijfprofiel 10cm thegebruik
	Troostband 180x200 thegebruik (TK 2 met paalmaat 81 TB 180/200 (TK 2 met paalmaat 81 RWS 110/220)
	Op hoogte brengen bestaande goetrand
	Verkeersbord met paal
	Doorgangskant bescherm. Bus, dubbelkefereaal, wit
	Markering 1:1 streep, breed 0,1m
	Markering puntstok van 2-componenten arylaat 30mm diameter, 10cm megrandzand 0/315 Verwijderen lichtpaal/aanwijzing door deuren
	Verplaatsen lichtpaal/aanwijzing door deuren
	Nieuwe lichtpaal/aanwijzing door deuren

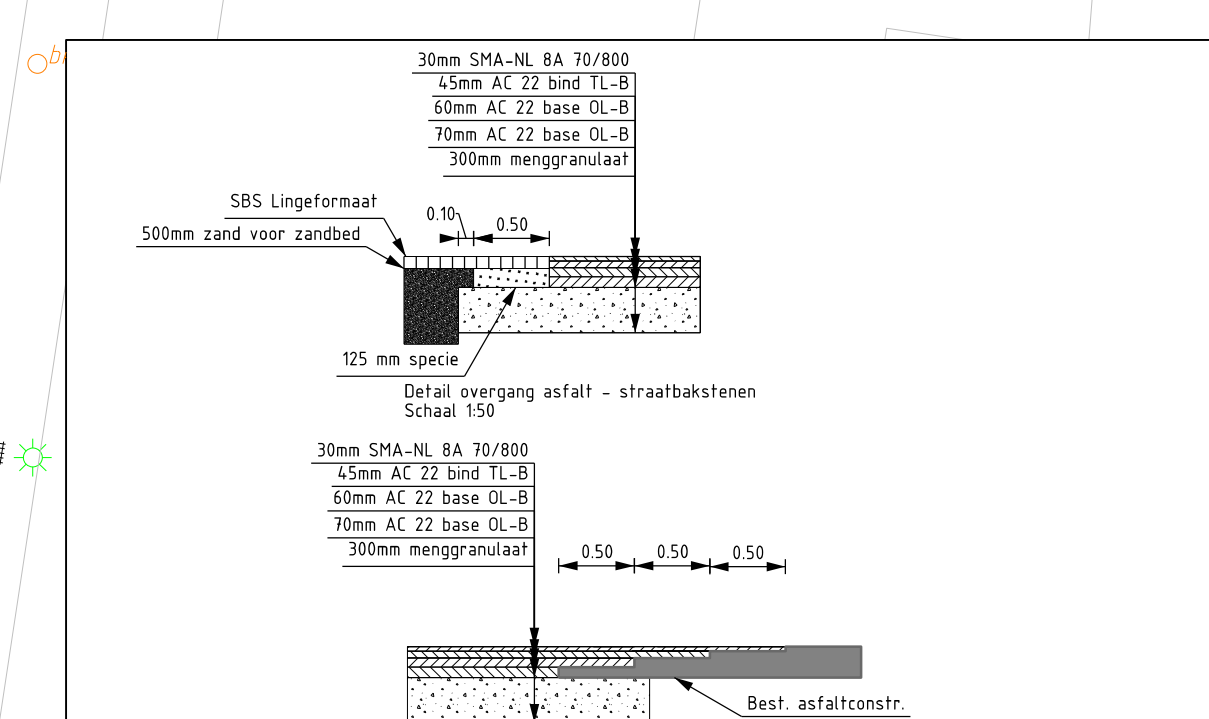

postbus Postbus 10150, 4000 OB Oosterhout
 gemeente Oosterhout
 telefoon 14 0162
 e-mail info@oosterhout.nl
 internet www.oosterhout.nl

Team:
Buitem Projecten

Project: Contrieie WRM Bronstijd
Omschrijving: Uitvoeringstekening

Afdeling: Buitem projecten	Tekeningnummer: 0108091-24-01_0151_wf	Taal:
Contactpersoon:	Documenttype: Tekening	Formaat: A0
Getekend: GP	Datum uitgifte: 09-02-2024	Schaal: 1:200
Gecontroleerd: FK	Status: Definitief	Revisie:

Blad 1 van 1