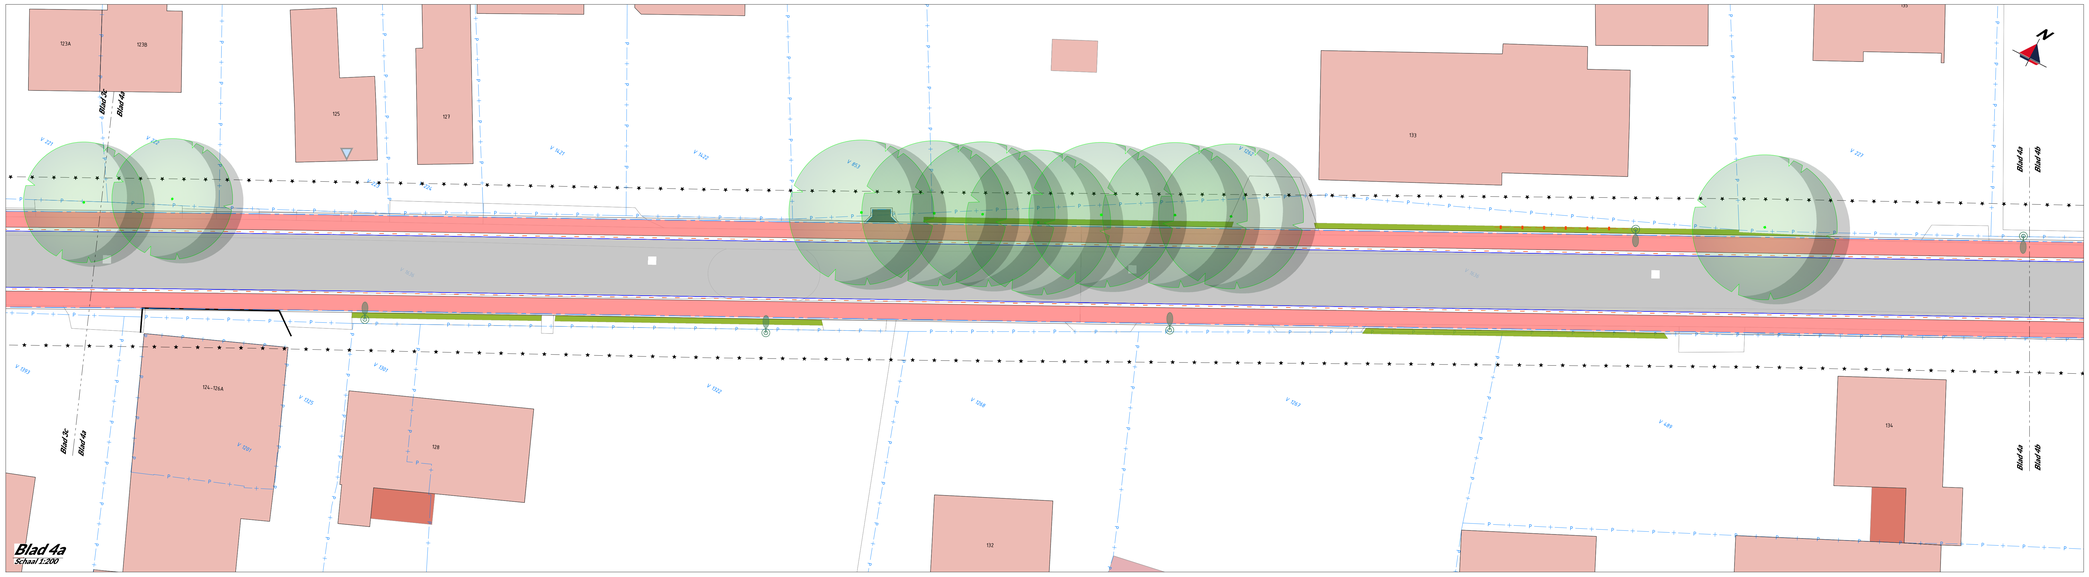

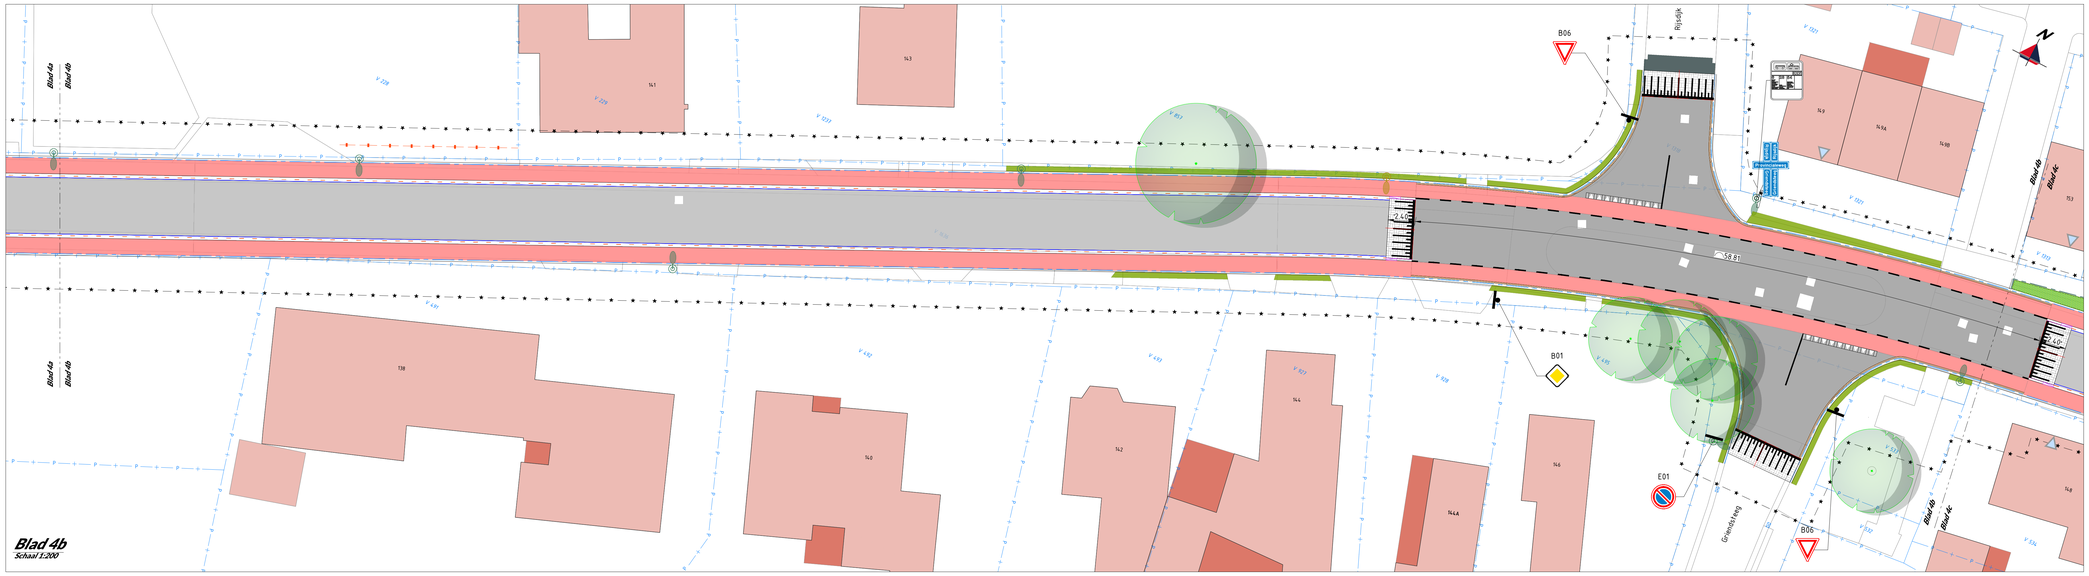

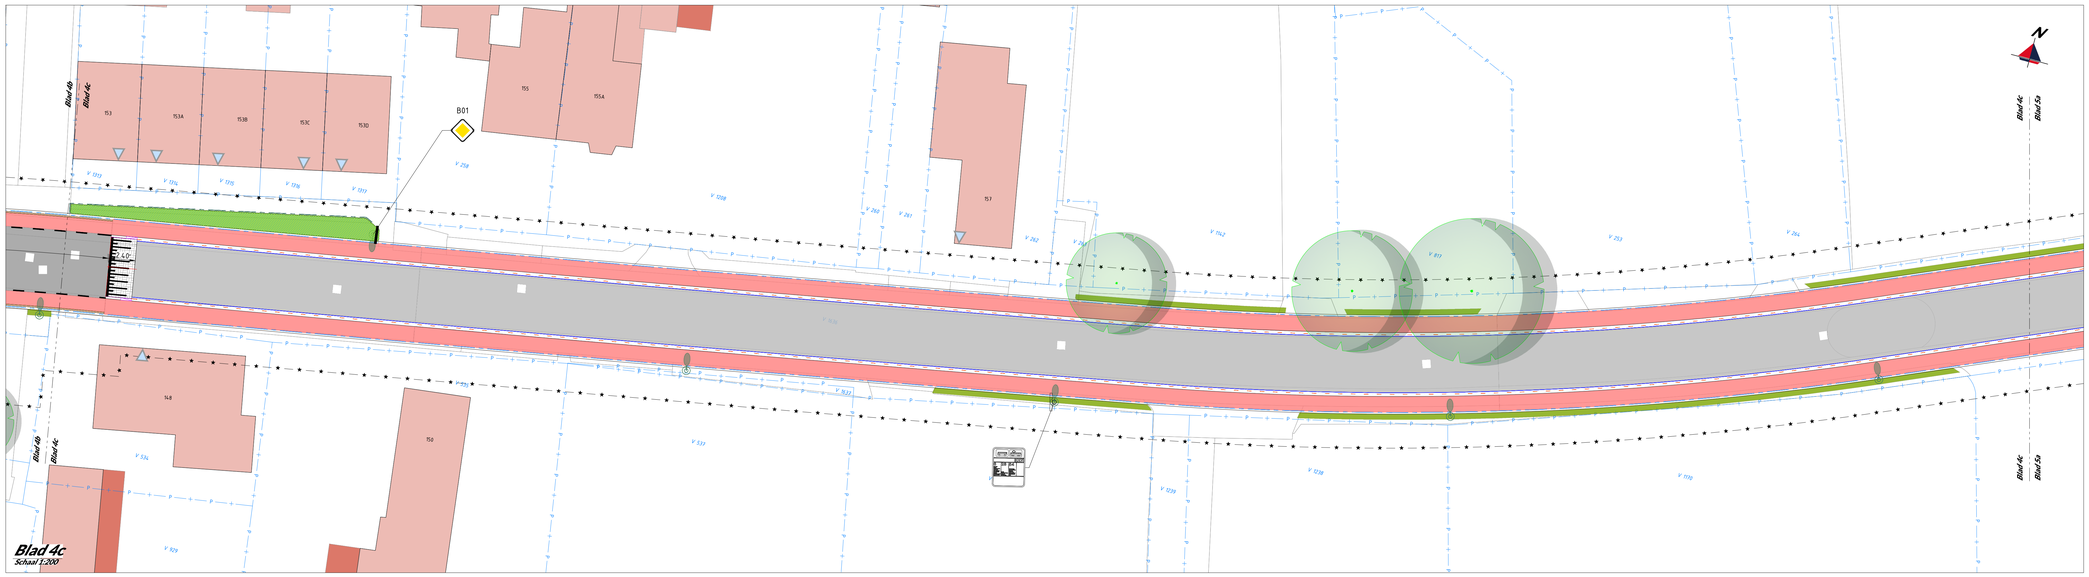

Legenda

- Bebouwing
- Perceelgrens
- Bestaande flespaal incl. bord Handhaven
- Flespaal incl. bord
- Bord aan bestaand OV-mast
- Straatnaambord dubbelzijdig (Provincialeweg / Rijsdijk)
- Straatnaambord enkelzijdig (Provincialeweg)

Opmerkingen:

- Maten in meters, tenzij anders vermeld.
- Materiaalmaten in mm, tenzij anders vermeld.
- Peilmaten in meters t.o.v. N.A.P., tenzij anders vermeld.
- Diameters in mm, tenzij anders vermeld.
- De gepropriëteerde kabels en leidingen zijn afkomstig uit de oriëntatie/ KLIC-melding. De kabels en leidingen van derden zijn indicatief weergegeven en kunnen incomplet zijn. Hier kunnen geen rechten aan worden ontleend. De aannemer die de graafwerkzaamheden uitvoert, is te allen tijde de verantwoordelijke voor de eventuele schade aan kabels en leidingen van derden.
- Aannemer dient voorafaan de graafwerkzaamheden zelf een KLIC-melding op te vragen.
- Afslanden inlaten ingetekend o.b.v. de Rioscop.
- Alle kolk- en huisaansluitingen dienen verwijderd en vernieuwd te worden en zijn indicatief ingetekend.
- Waterputten, gasafsluiters en brandkranen op hoogte stellen

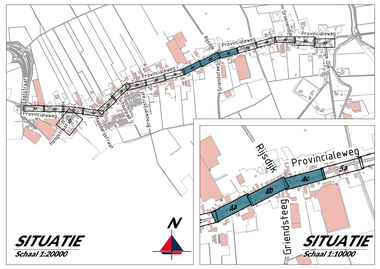
SITUATIE
Schaal 1:20000
SITUATIE
Schaal 1:10000
Provincialeweg
Rijsdijk
Grienststeeg
Oosterhoutseweg
Oosterhoutseweg
Oosterhoutsewe