Blad 6a
Schaal 1:200

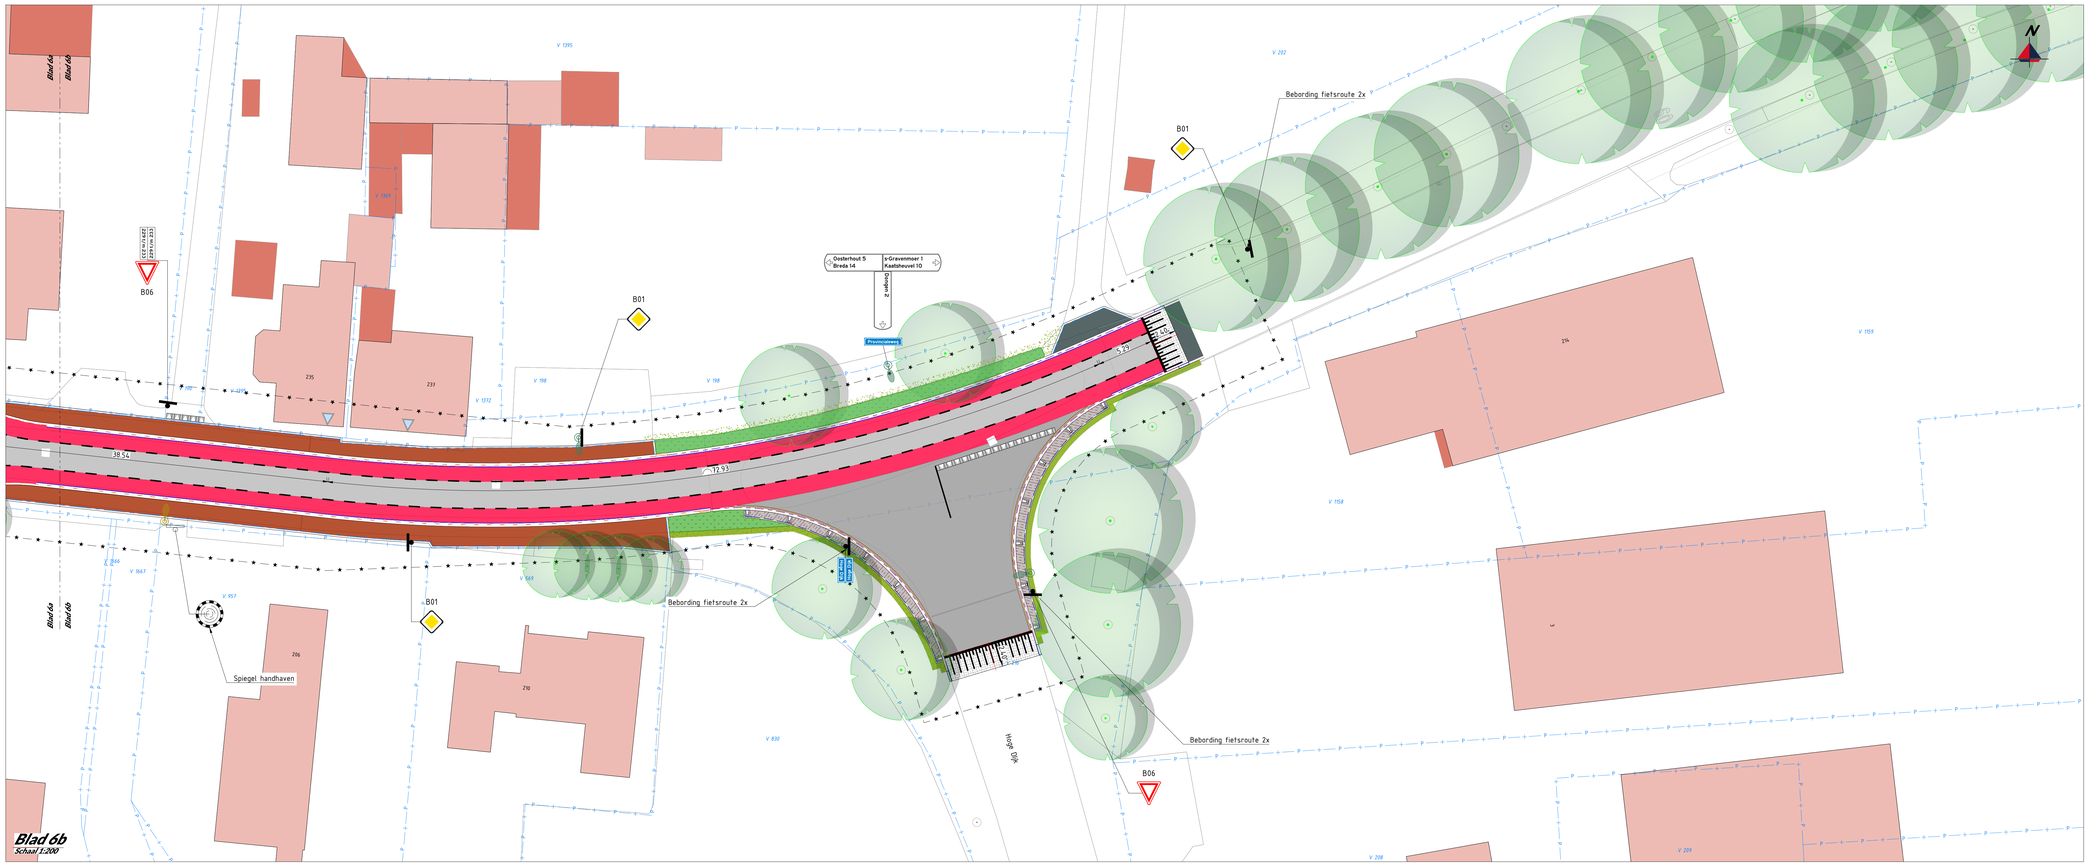

Blad 6b
Schaal 1:200

Legenda

- Bebouwing
- Perceelgrens
- Bestaande flespaal incl. bord Handhaven
- Flespaal incl. bord
- Bord aan bestaand OV-mast
- Straatnaambord dubbelzijdig (Provincialeweg / Kaatsheuvel 10)
- Straatnaambord enkelzijdig (Provincialeweg)

Opmerkingen:
- Maten in meters, tenzij anders vermeld.
- Materiaalmaten in mm, tenzij anders vermeld.
- Peilmaten in meters t.o.v. N.A.P., tenzij anders vermeld.
- Diameters in mm, tenzij anders vermeld.
- De geregistreerde kabels en leidingen zijn afkomstig uit de oriëntatie/ KLIC-melding. De kabels en leidingen van derden zijn indicatief weergegeven en kunnen incomplet zijn. Er kunnen geen rechten aan worden ontleend. De aannemer die de graafwerkzaamheden uitvoert, is te alien tijde de veroorzaakte schade aan kabels en leidingen van derden;
- Aannemer dient zelf een KLIC-melding op te vragen;
- Afstanden staan ingetekend o.b.v. de Rioscorp;
- Alle kolk-, en huisaansluitingen dienen verwijderd te worden en zijn indicatief ingetekend;
- Waterputten, gasafsluiters en brandkranen op hoogte stellen

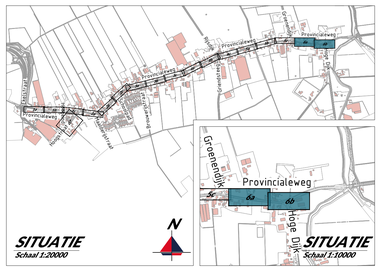

SITUATIE
Schaal 1:20000

SITUATIE
Schaal 1:10000

Schaal 1:200
0 2 4 6 8m

Versie	Datum	Wijziging	Getekend	Wijzigingen
J	10/02/2026	Zesde uitgave UO	P.H. Tran	O.Flipsen
I	13/12/2025	Vijfde uitgave UO definitief, na overleg met politie	P.H. Tran	J. Verton
H	12/12/2025	Vierde uitgave UO definitief	P.H. Tran	J. Verton
G	05/12/2025	Derde uitgave UO definitief	P.H. Tran	J. Verton
F	13/11/2025	Tweede uitgave UO definitief	P.H. Tran	J. Verton
E	07/11/2025	Uitgave UO definitief	P.H. Tran	J. Verton
D	29/10/2025	Uitgave UO ter controle	P.H. Tran	J. Verton
C	25/09/2025	Uitgave UO	P.H. Tran	J. Verton
B	04/09/2025	Alle bestaande borden incl. palen vernieuwen	P.H. Tran	J. Verton

Consul Infra
civiletechnisch adviesbureau
VAN WIJLEN
gemeente Oosterhout

Consul Infra
Benzenzaderweg 7
6411 EC Heerlen
info@consulinfra.nl

project
Reconstructie Provincialeweg Oosteind

opdrachtgever
Gemeente Oosterhout
Slotjesveld 1, 4902 ZP Oosterhout

onderdeel
UO Bebordingsplan

VOOR UITVOERING

status: DEFINITIEF
datum uitgave: 27/08/2025
schaal: 1:200
blad: 6 / 7

getekend: P.H. Tran
paraaf:
formaat: A0
projectnummer: C25017
bestelnummer: -

wijzigingen: J. Verton
paraaf:
tekeningnummer: C25017-UO-B-06
versie: A

© 2025 - www.consulinfra.nl