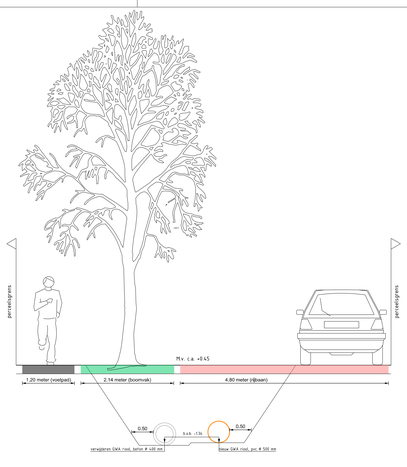

Principeprofiel 1-1'
schaal 1:50

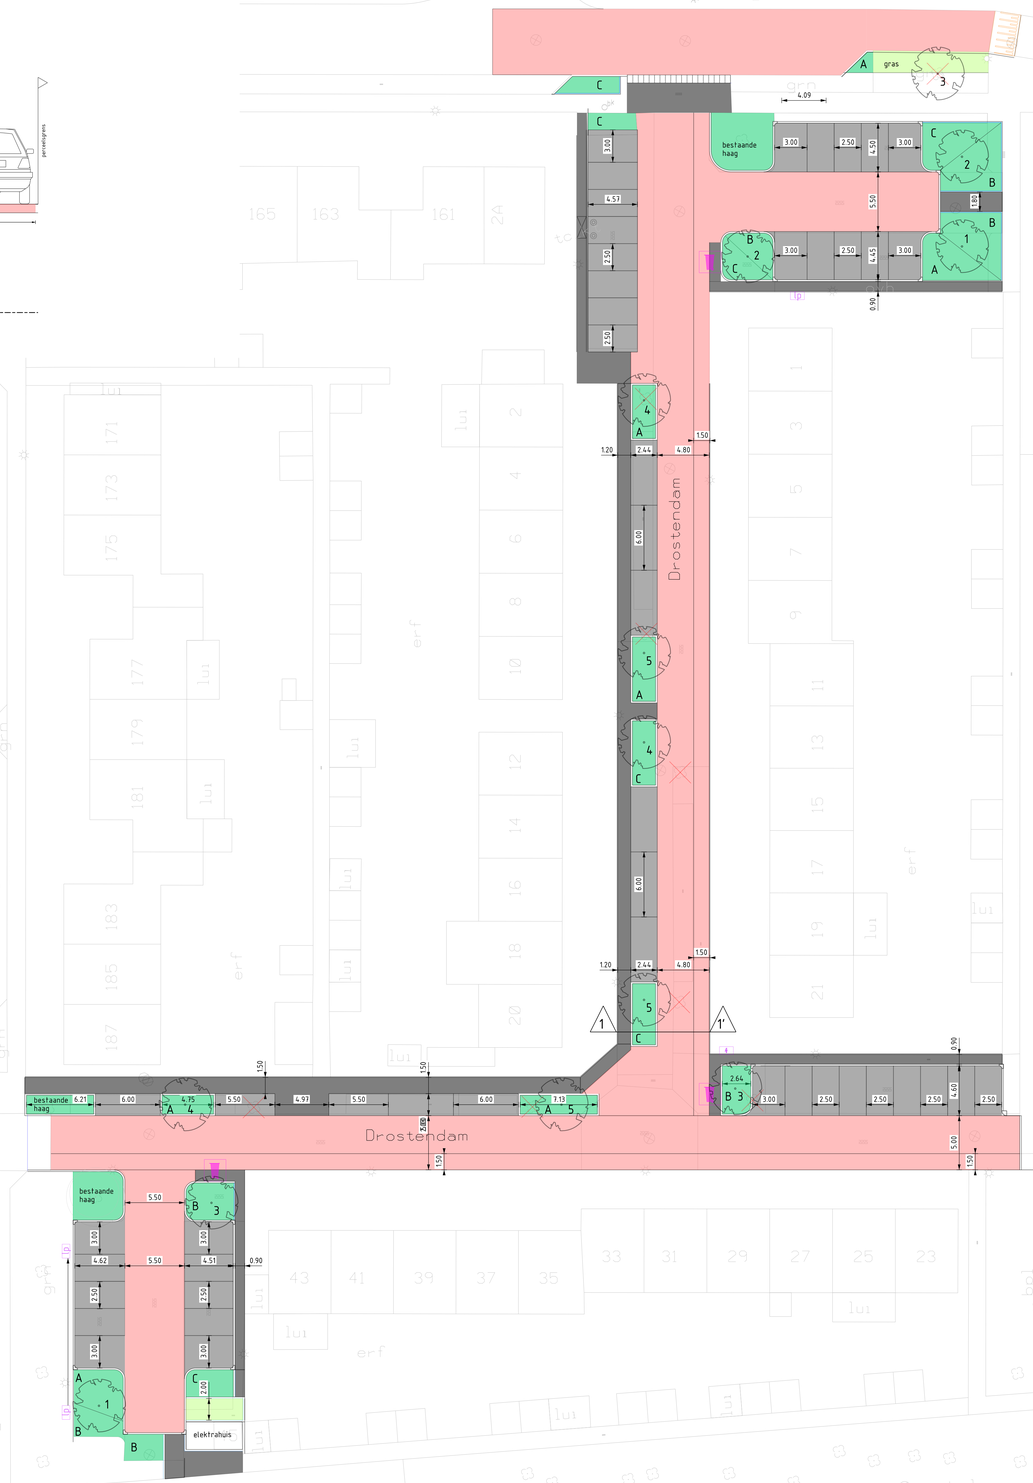

nummer: 1
boomsoort: Iep
hoogte: 15-18 meter
breedte: 8-10 meter

nummer: 2
boomsoort: Zilverlinde
hoogte: 20-25 meter
breedte: 8-10 meter

nummer: 3
boomsoort: Veldesdoorn
hoogte: 12 meter
breedte: 7-8 mter

nummer: 4
boomsoort: Honingboom
hoogte: 12-18 meter
breedte: 6-8 meter

nummer: 5
boomsoort: Amerikaanse Es
hoogte: 10-12 meter
breedte: 7-8 meter

Legenda

- bestaande situatie
- bestaande lichtmast (blijven staan)
- rijbaan, nieuwe betonstraatstenen rood
- parkeren, nieuwe betonstraatstenen zwart
- loopstrook, nieuwe betontegels grijs
- groenvak
- gras/ groene parkeerplaats
- drempel (bestaand)
- elektrakast
- laadpunt elektrische auto's
- container aanbiedplaats
- verwijderen boom (8 stuks)
- nieuwe boom (13 stuks)

letter: A
heester: Rode spierstruik
hoogte: 75 cm

letter: B
heester: Mahoniestruik
hoogte: 60 cm

letter: C
heester: Bruidsbloem
hoogte: 50 cm

gemeente Oosterhout
postadres Postbus 10150, 4900 GB Oosterhout
bezoekadres Stolpesveld 1 Oosterhout
telefoon 14 0162
twitter @Gem_Oosterhout
internet www.oosterhout.nl

Team:
Buiten Projecten

Project: Rioolvervanging en herinrichting Drostendam
Omschrijving: Presentatietekening ontwerp nieuwe situatie

Tekeningnummer: ntb	Documenttype: nvt	
Getekend: DdG	Datum uitgifte: 13-04-2026	Blad 1 van 1
Geconfroleerd:	Status: Voorlopig ontwerp	Formaat: A0
M:\OTH\Projecten\Drostendam rioolvervanging\Civiel\ONT Drostendam rioolvervanging		Schaal: 1:200

M:\OTH\Projecten\Drostendam rioolvervanging\Civiel\ONT Drostendam rioolvervanging.dgn