

Aan de bewoners van: De Laverie

Ontwerp omgeving monumentale schoorsteen

In uw wijk De Laverie staat een monumentale schoorsteen. De ruimte rond deze schoorsteen moet nog definitief worden ingericht. Deze werkzaamheden zijn niet eerder uitgevoerd, omdat er nog renovatiewerkzaamheden nodig waren aan de schoorsteen en omdat de grond nog niet in eigendom was van de gemeente. Inmiddels zijn de werkzaamheden klaar. Wij willen de openbare ruimte rond de schoorsteen graag inrichten en hebben hiervoor een voorlopig ontwerp gemaakt. Dit ontwerp delen wij graag met u.

Het ontwerp

Het belangrijkste doel van het ontwerp is het beschermen van de monumentale schoorsteen. Om dit te doen, wordt het voetpad versmald en wordt een groene haag aan de voorzijde van de schoorsteen geplaatst. Om mensen te informeren over de schoorsteen en de functie als zonnewijzer komt er in de haag een informatiebord met uitleg.

Het ontwerp is te zien op de achterzijde van deze brief en op onze website via <https://www.oosterhout.nl/bouwen-verbouwen-en-wonen/woningbouwprojecten/de-zwaaike-eiland-en-vaste-wal>.


Uw reactie

Wij horen graag wat u van het ontwerp vindt. Daarom krijgt u de mogelijkheid om op het ontwerp te reageren. U kunt uw reactie tot en met 1 juni 2026 aan ons doorgeven door een e-mail te sturen naar H.van.Houwelingen-Vervloedt@oosterhout.nl of telefonisch contact op te nemen via 14 0162. Alle reacties worden verzameld en waar mogelijk en haalbaar meegenomen in de verdere uitwerking van het plan.

Vragen

Heeft u nog vragen of opmerkingen over deze brief? Neem dan contact op met mevrouw van Houwelingen via e-mailadres H.van.Houwelingen-Vervloedt@oosterhout.nl of via telefoonnummer 14 0162.

Zie achterzijde

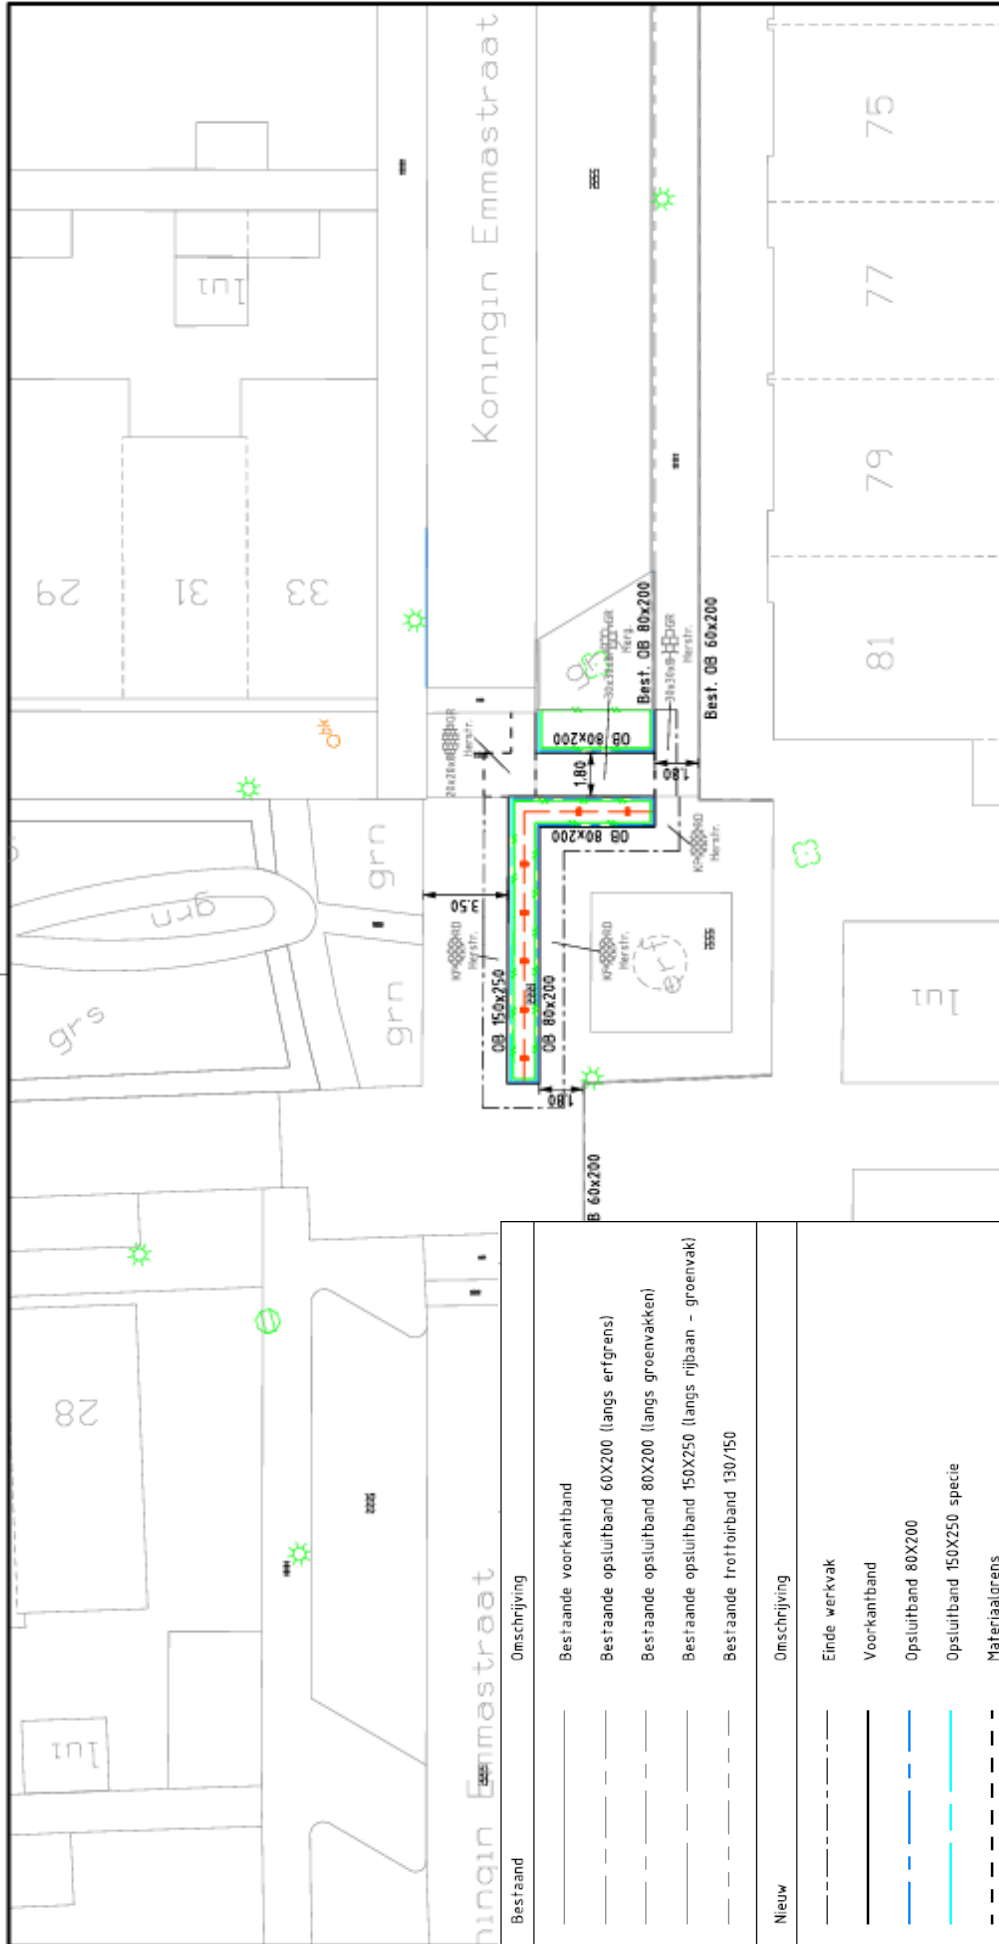

Project: Laverie
Omschrijving: Aanpassing omgeving schoorsteen

Afdeling: Team buiten projecten	Tekeningnummer: -	Taal:
Contactpersoon: GP	Documenttype: Tekening	Formaat: A3
Gefekend: NV	Datum uitgifte: 17-02-2025	Schaal: 1:200
Gecontroleerd: NV	Status: Concept	Revisie:
		Blad 1 van 1

Bestaand	Omschrijving
---	Bestaande voorkantband
---	Bestaande opsluitband 60X200 (langs erfgrns)
---	Bestaande opsluitband 80X200 (langs groenvakken)
---	Bestaande opsluitband 150X250 (langs rijbaan - groenvak)
---	Bestaande trottoirband 130/150

Nieuw	Omschrijving
---	Einde werkvak
---	Voorkantband
---	Opsluitband 80X200
---	Opsluitband 150X250 specie
---	Materiaalgrens
---	Straatbaksteen keiformaat rood keperverband aanhelen / herstraten
---	Betontegels 300x300x80mm grijs halfstreepsverband aanhelen / herstraten
---	Betontegels 300x300x80mm grijs lintverband hergebruik
---	Betontegels 200x200x80mm grijs halfstreepsverband aanhelen / herstraten
---	Hekwerk (soort n.t.b.) 0,80m hoog met informatieborden
---	Ontroeven 0,42m zand, aanvullen 0,50m teelgrond
---	Aanplanten haag Carpinus Betulus