
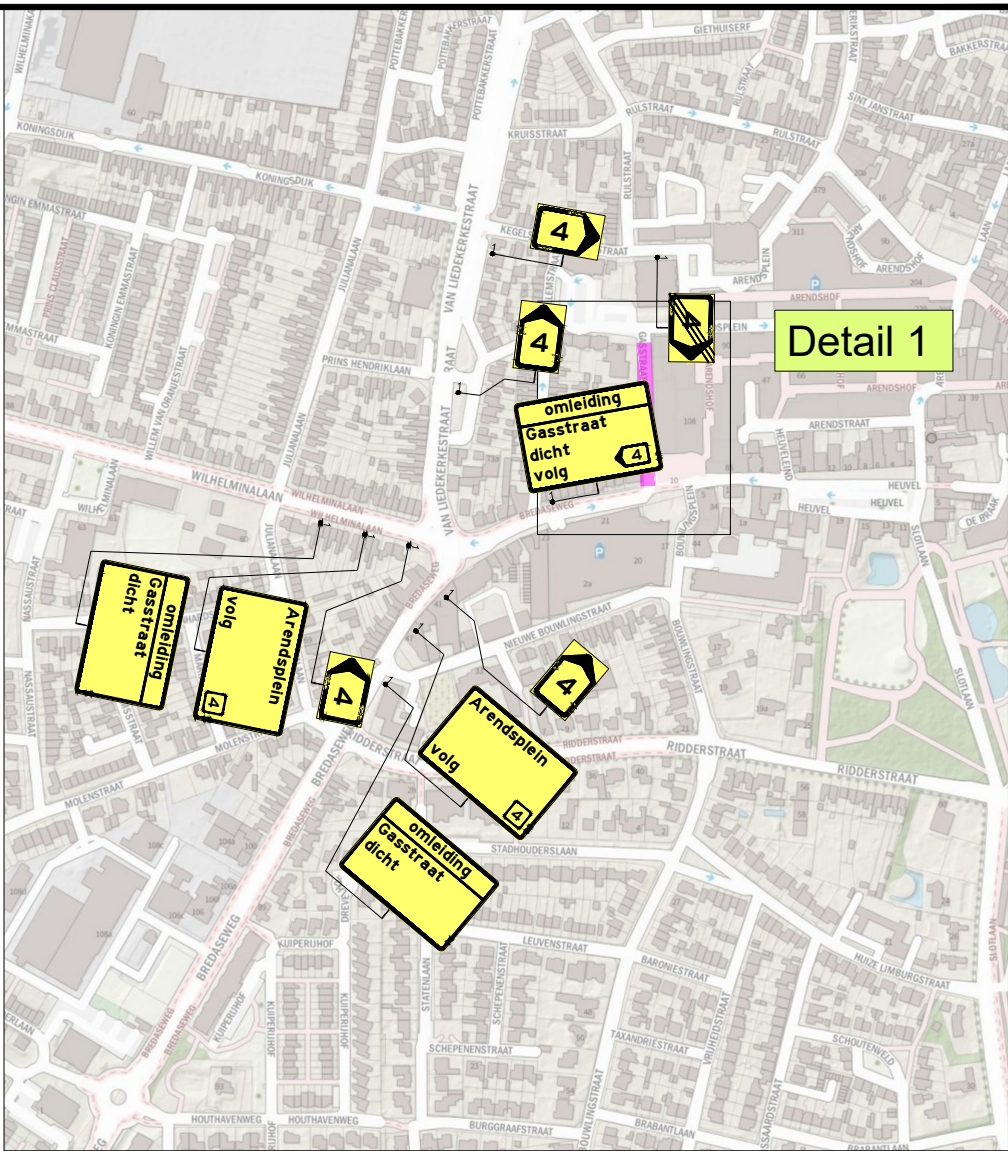


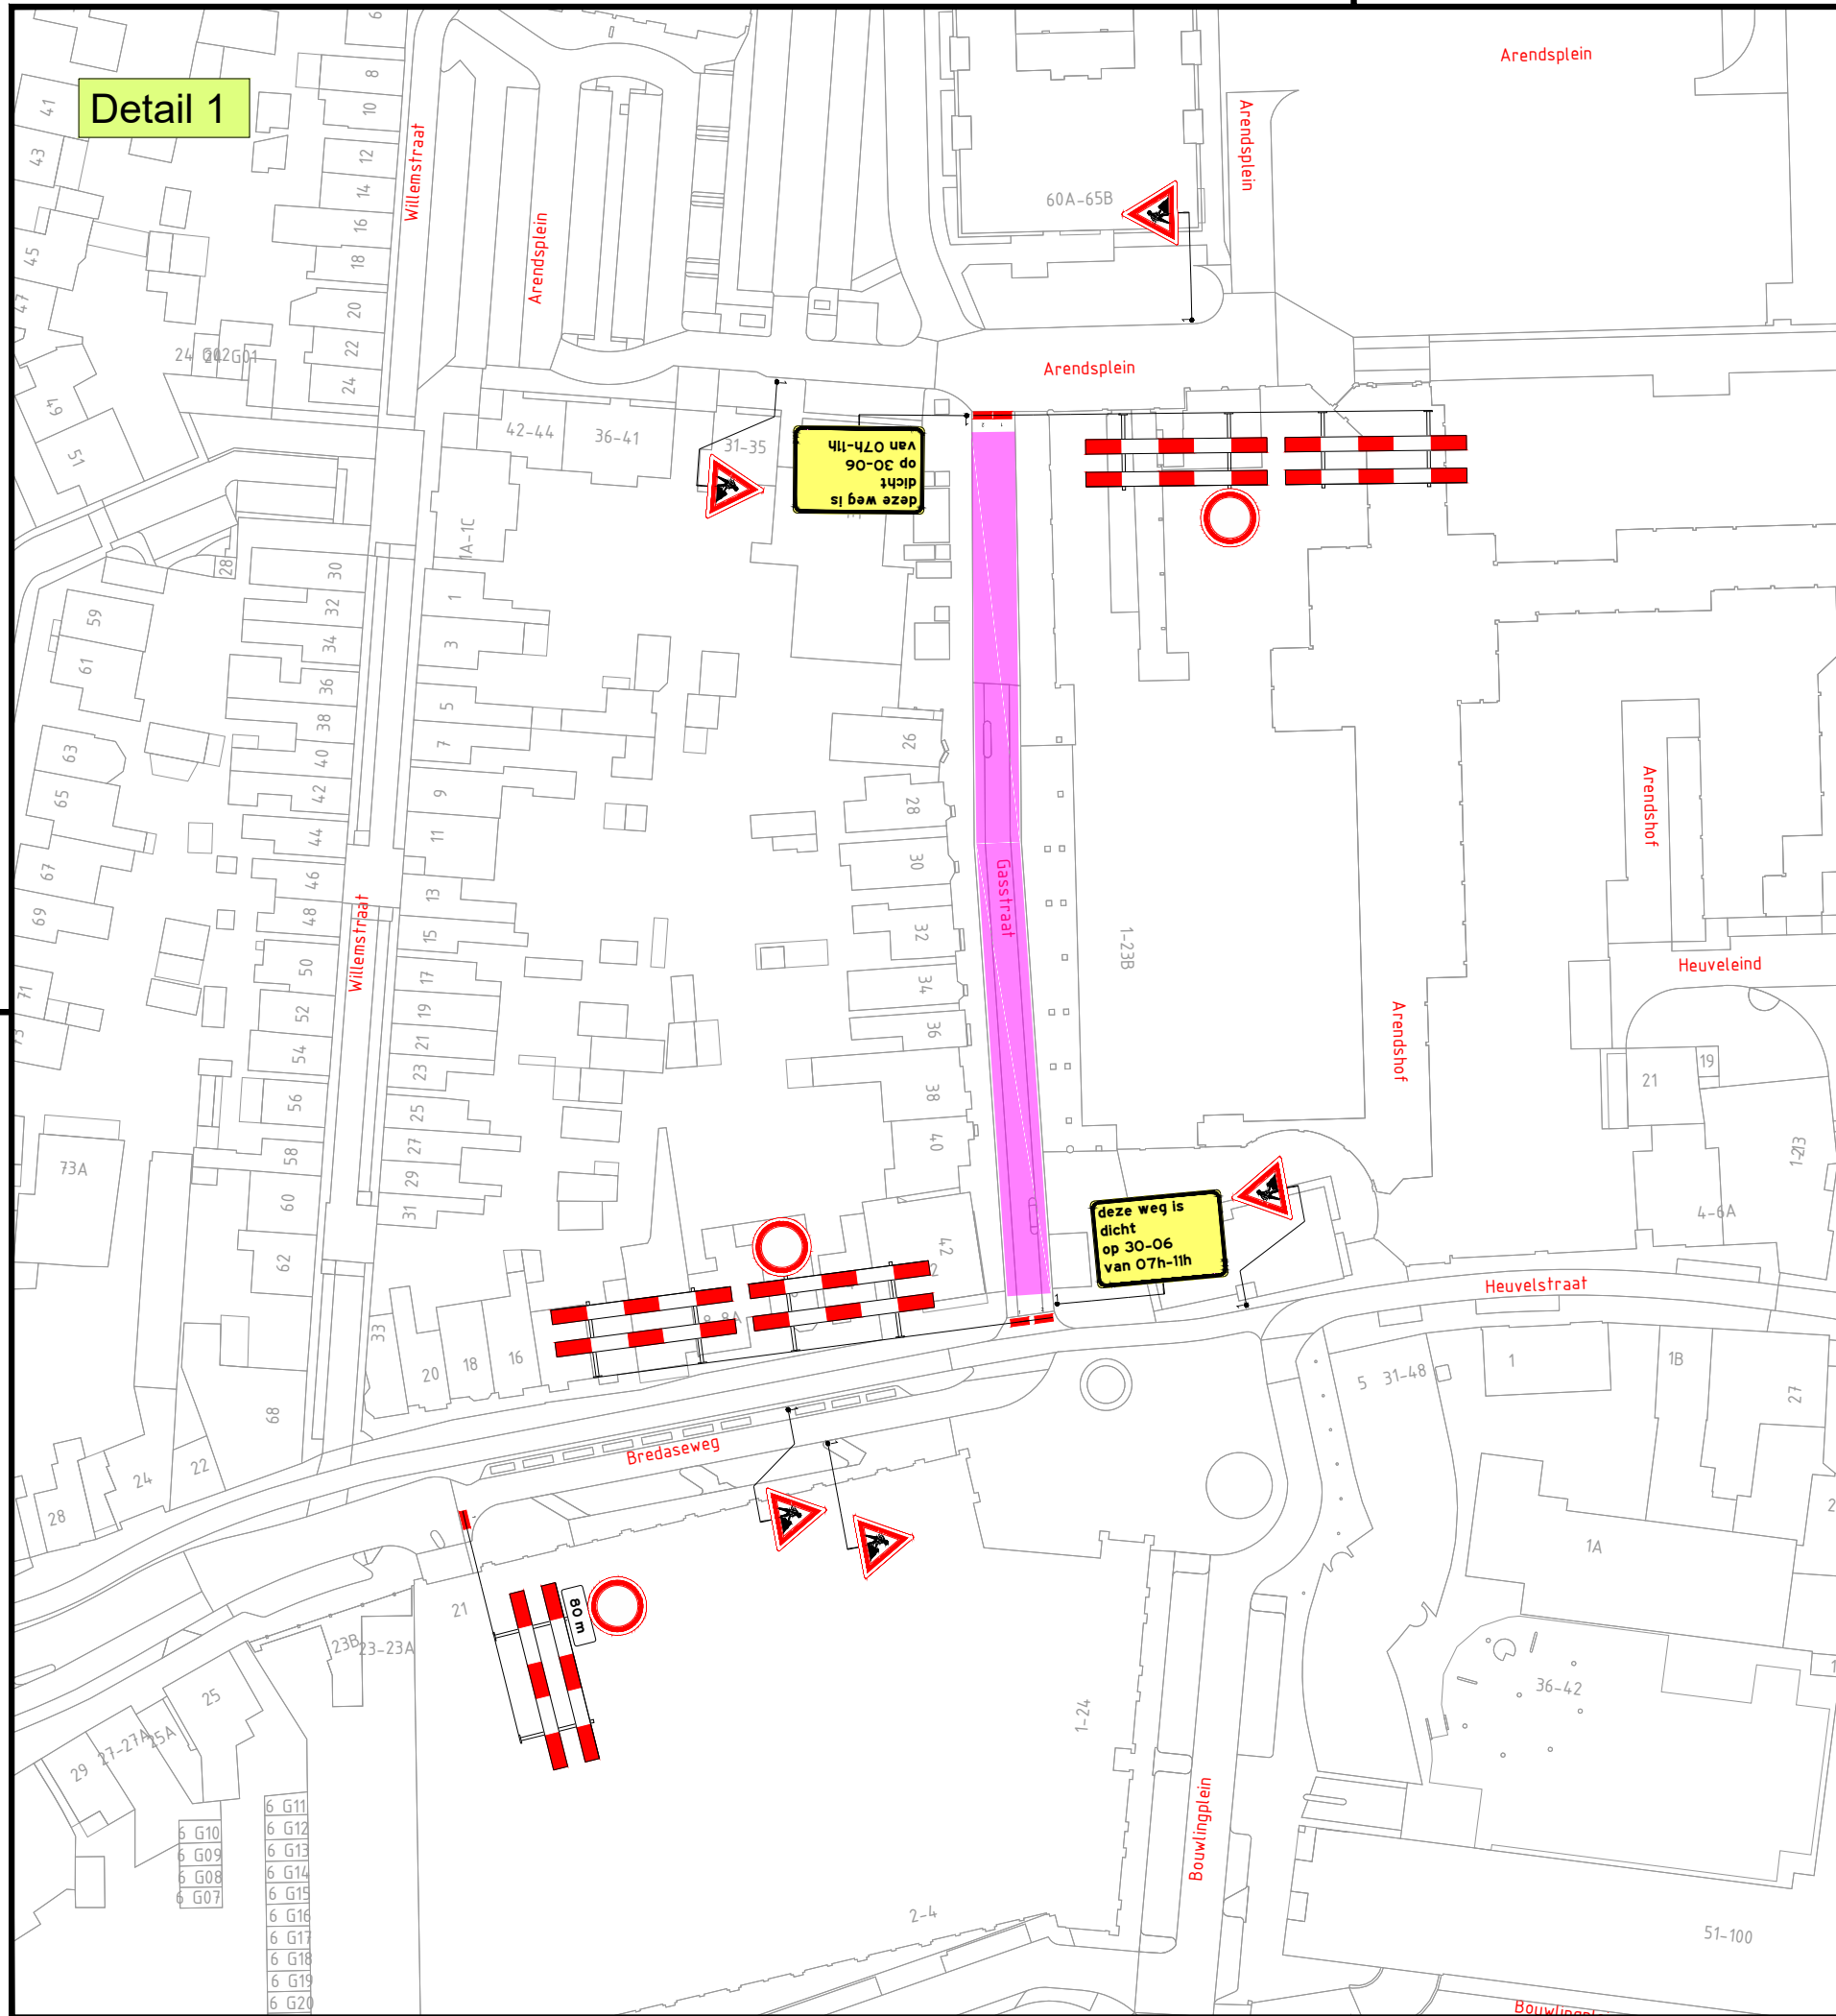

LEGENDA

Werkvak

2	18-06-25	Jesper van Lijssel	Bram van der Zanden	TER GOEDKEURING
1	12-06-25	Jesper van Lijssel	Bram van der Zanden	CONCEPT
Versie:	Datum:	Getekend:	Vrijgegeven:	Omschrijving / Status:
BUKO. INFRASUPPORT REGIOVESTIGING EINDHOVEN Hooge Zijde 1 5626 DC Eindhoven 040 - 28 24 279 infrasupport@buko.nl mjo M.J. Oomen Moerdijk				
Project:	Oosterhout Gasstraat			
Onderdeel:	Gasstraat 1, oosterhout Fase: Gasstraat			
Boss nr.:	700901	Schaal:	1:1000	Formaat: A3
Documenttype:	Bebordingsplan	Blad:	1 van 1	Tekening nr. 25.39.0146.1
BO Aanvullende gegevens: BRL9101 Cert.nr. NCK.2022.389.BRL9101.H264.2 - Conflicterende bebording afplakken/afkruisen - De locatie van de bebording is indicatief, exacte locatie wordt in het werk bepaald - Afzettingen en omleidingen conform regelgeving CROW 96a/b				