

Aan de bewoners van: de Peppelbeemd 1 t/m 15

Onderhoud bestrating Peppelbeemd tussen Effentweg en Biezenbeemd

Binnenkort start de gemeente met werkzaamheden in uw straat. We vervangen de bestrating en maken de straat weer klaar voor de toekomst.

Wat gaan we doen?

De rijbaan en de parkeervakken krijgen nieuwe bestrating, de tegels van het trottoir worden hergebruikt. De straat wordt zo aangelegd dat regenwater voortaan rechtstreeks naar de naastgelegen berm stroomt. Dat heeft twee grote voordelen: het voorkomt verdroging van de bodem en ontlast het riool tijdens hevige regenbuien.

Planning van de werkzaamheden

Aannemersbedrijf Gebr. Van den Oord start op dinsdag 26 mei 2026 met de werkzaamheden. De werkzaamheden duren tot 13 juni 2026.

De werkzaamheden worden in twee fasen uitgevoerd. Fase 1 is vanaf de Effentweg tot aan de Distelbeemd. Deze werkzaamheden duren ongeveer twee weken. Fase 2 is het gedeelte tussen de Distelbeemd en de Biezenbeemd. Tijdens de werkzaamheden van fase 1 wordt het verkeer ten zuiden van de Effentweg omgeleid via de Rietbeemd. Op de achterzijde van deze brief ziet u een tekening met beide fasen.

Bereikbaarheid


Alle woningen blijven zoveel mogelijk te voet bereikbaar met loopschotten of het bestaande trottoir. Wel vragen we u om uw auto tijdens de werkzaamheden elders in de wijk te parkeren. We vragen uw begrip voor de tijdelijke overlast.

Meer informatie volgt

Een week voordat de werkzaamheden starten krijgt u van de aannemer nog een brief met praktische informatie over de werkzaamheden. Over de omleiding, de contactpersoon voor vragen tijdens de werkzaamheden en over het aanbieden van huisvuil tijdens de werkzaamheden bijvoorbeeld.

Vragen?

Heeft u na het lezen van deze brief nog vragen? Neemt u dan contact op met de projectleider openbare Ruimte van de gemeente Oosterhout, de heer F. Kanters, via telefoonnummer 14 0162 of via e-mailadres f.kanters@oosterhout.nl. Bent u benieuwd hoe de straat er uit komt te zien, kijk dan op www.oosterhout.nl/bouwen-verbouwen-en-wonen/openbare-ruimte/werken-aan-de-weg/peppelbeemd.

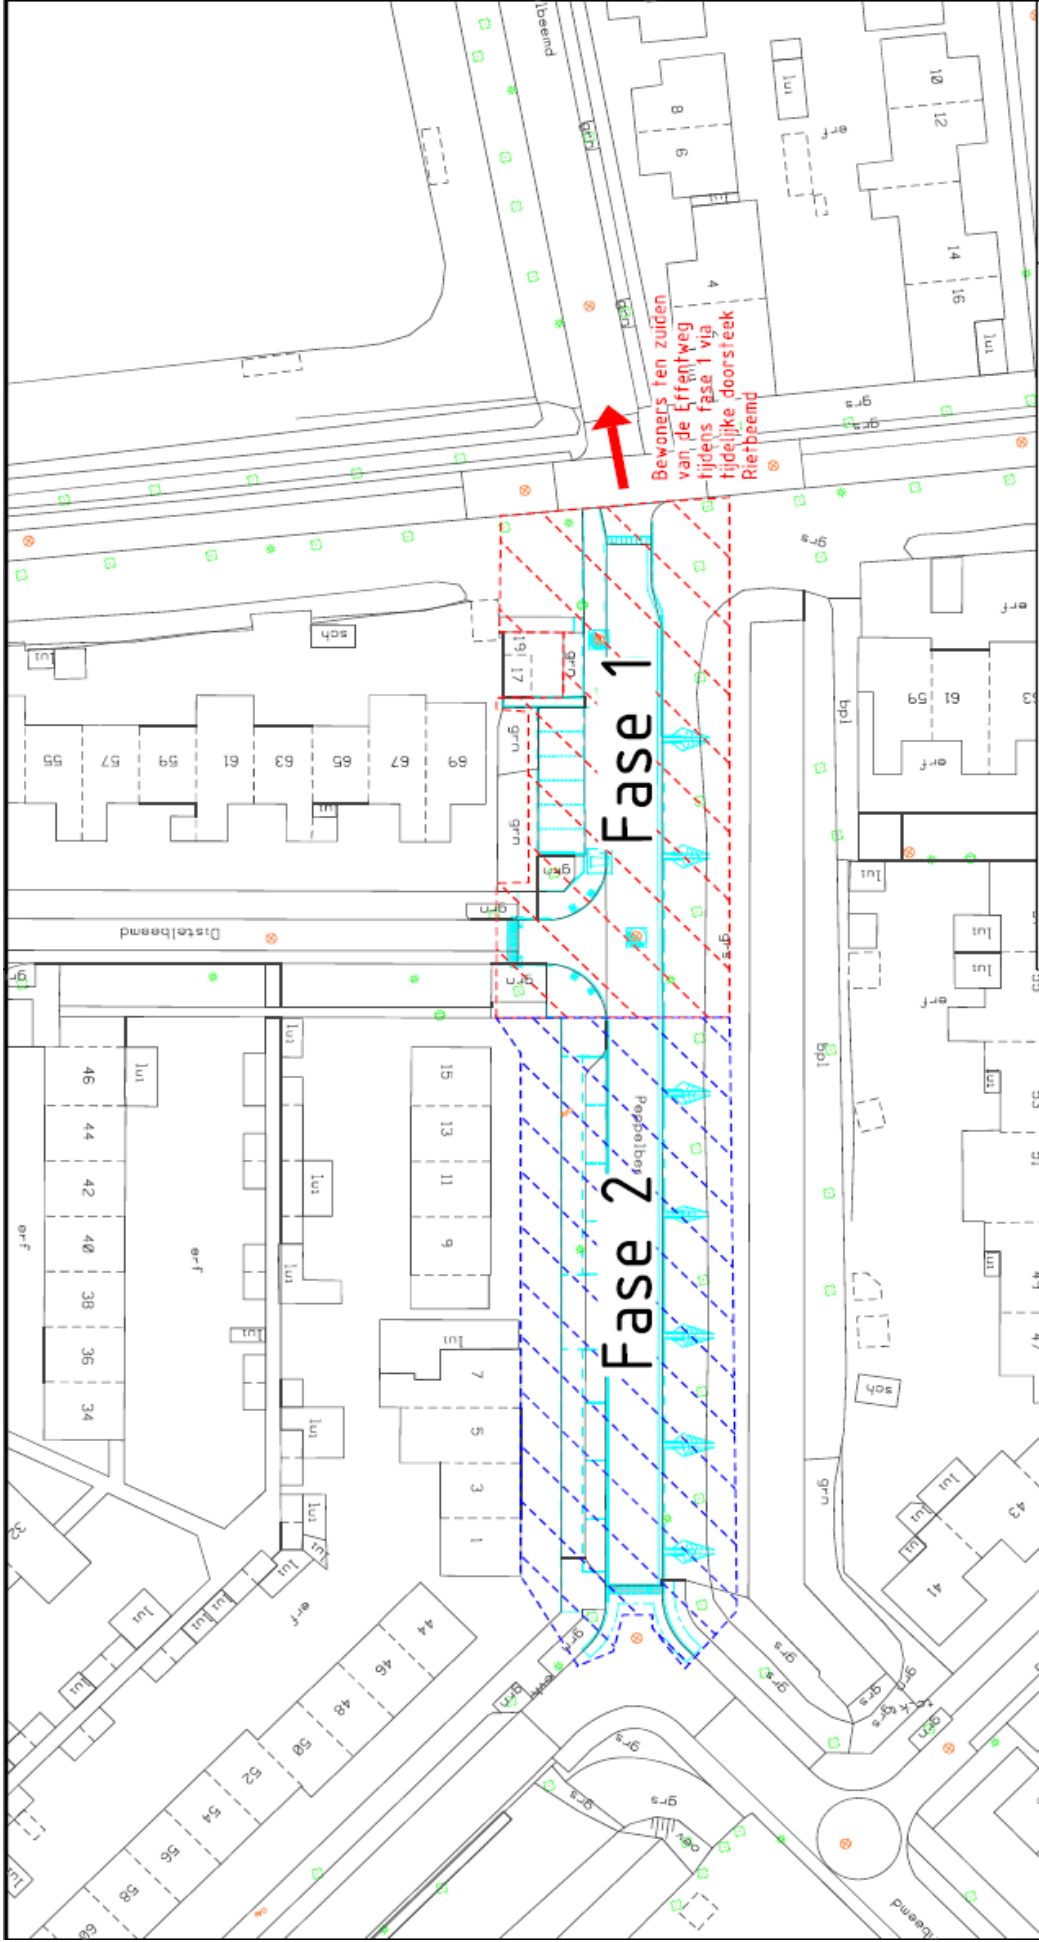


Gemeente Oosterhout
 Postbus 10150, 4850 GB Oosterhout
 telefoon 0492 311111
 internet www.oosterhout.nl

Project: Onderhoud straatwerk
Omschrijving: Peppelbeemd Fasering



Afdeling: Team buiten projecten	Tekeningnummer: OTH26_BST_FAS	Taal:	Blad 1 van 1
Contactpersoon:	Documenttype: Tekening	Formaat: A3	
Gefekend: GP	Datum uitgifte: 16-03-2026	Schaal: 1:500	
Gecontroleerd: FK	Status: Definitief	Revisie:	