


Rode delen van het riool worden vervangen en vergroot.

Groene deel mogelijk ook vervangen, ontwerp in overleg met Waterschap.

Drostendam  
Riolvervanging

schaal 1: 1000  
0 8 16 24m

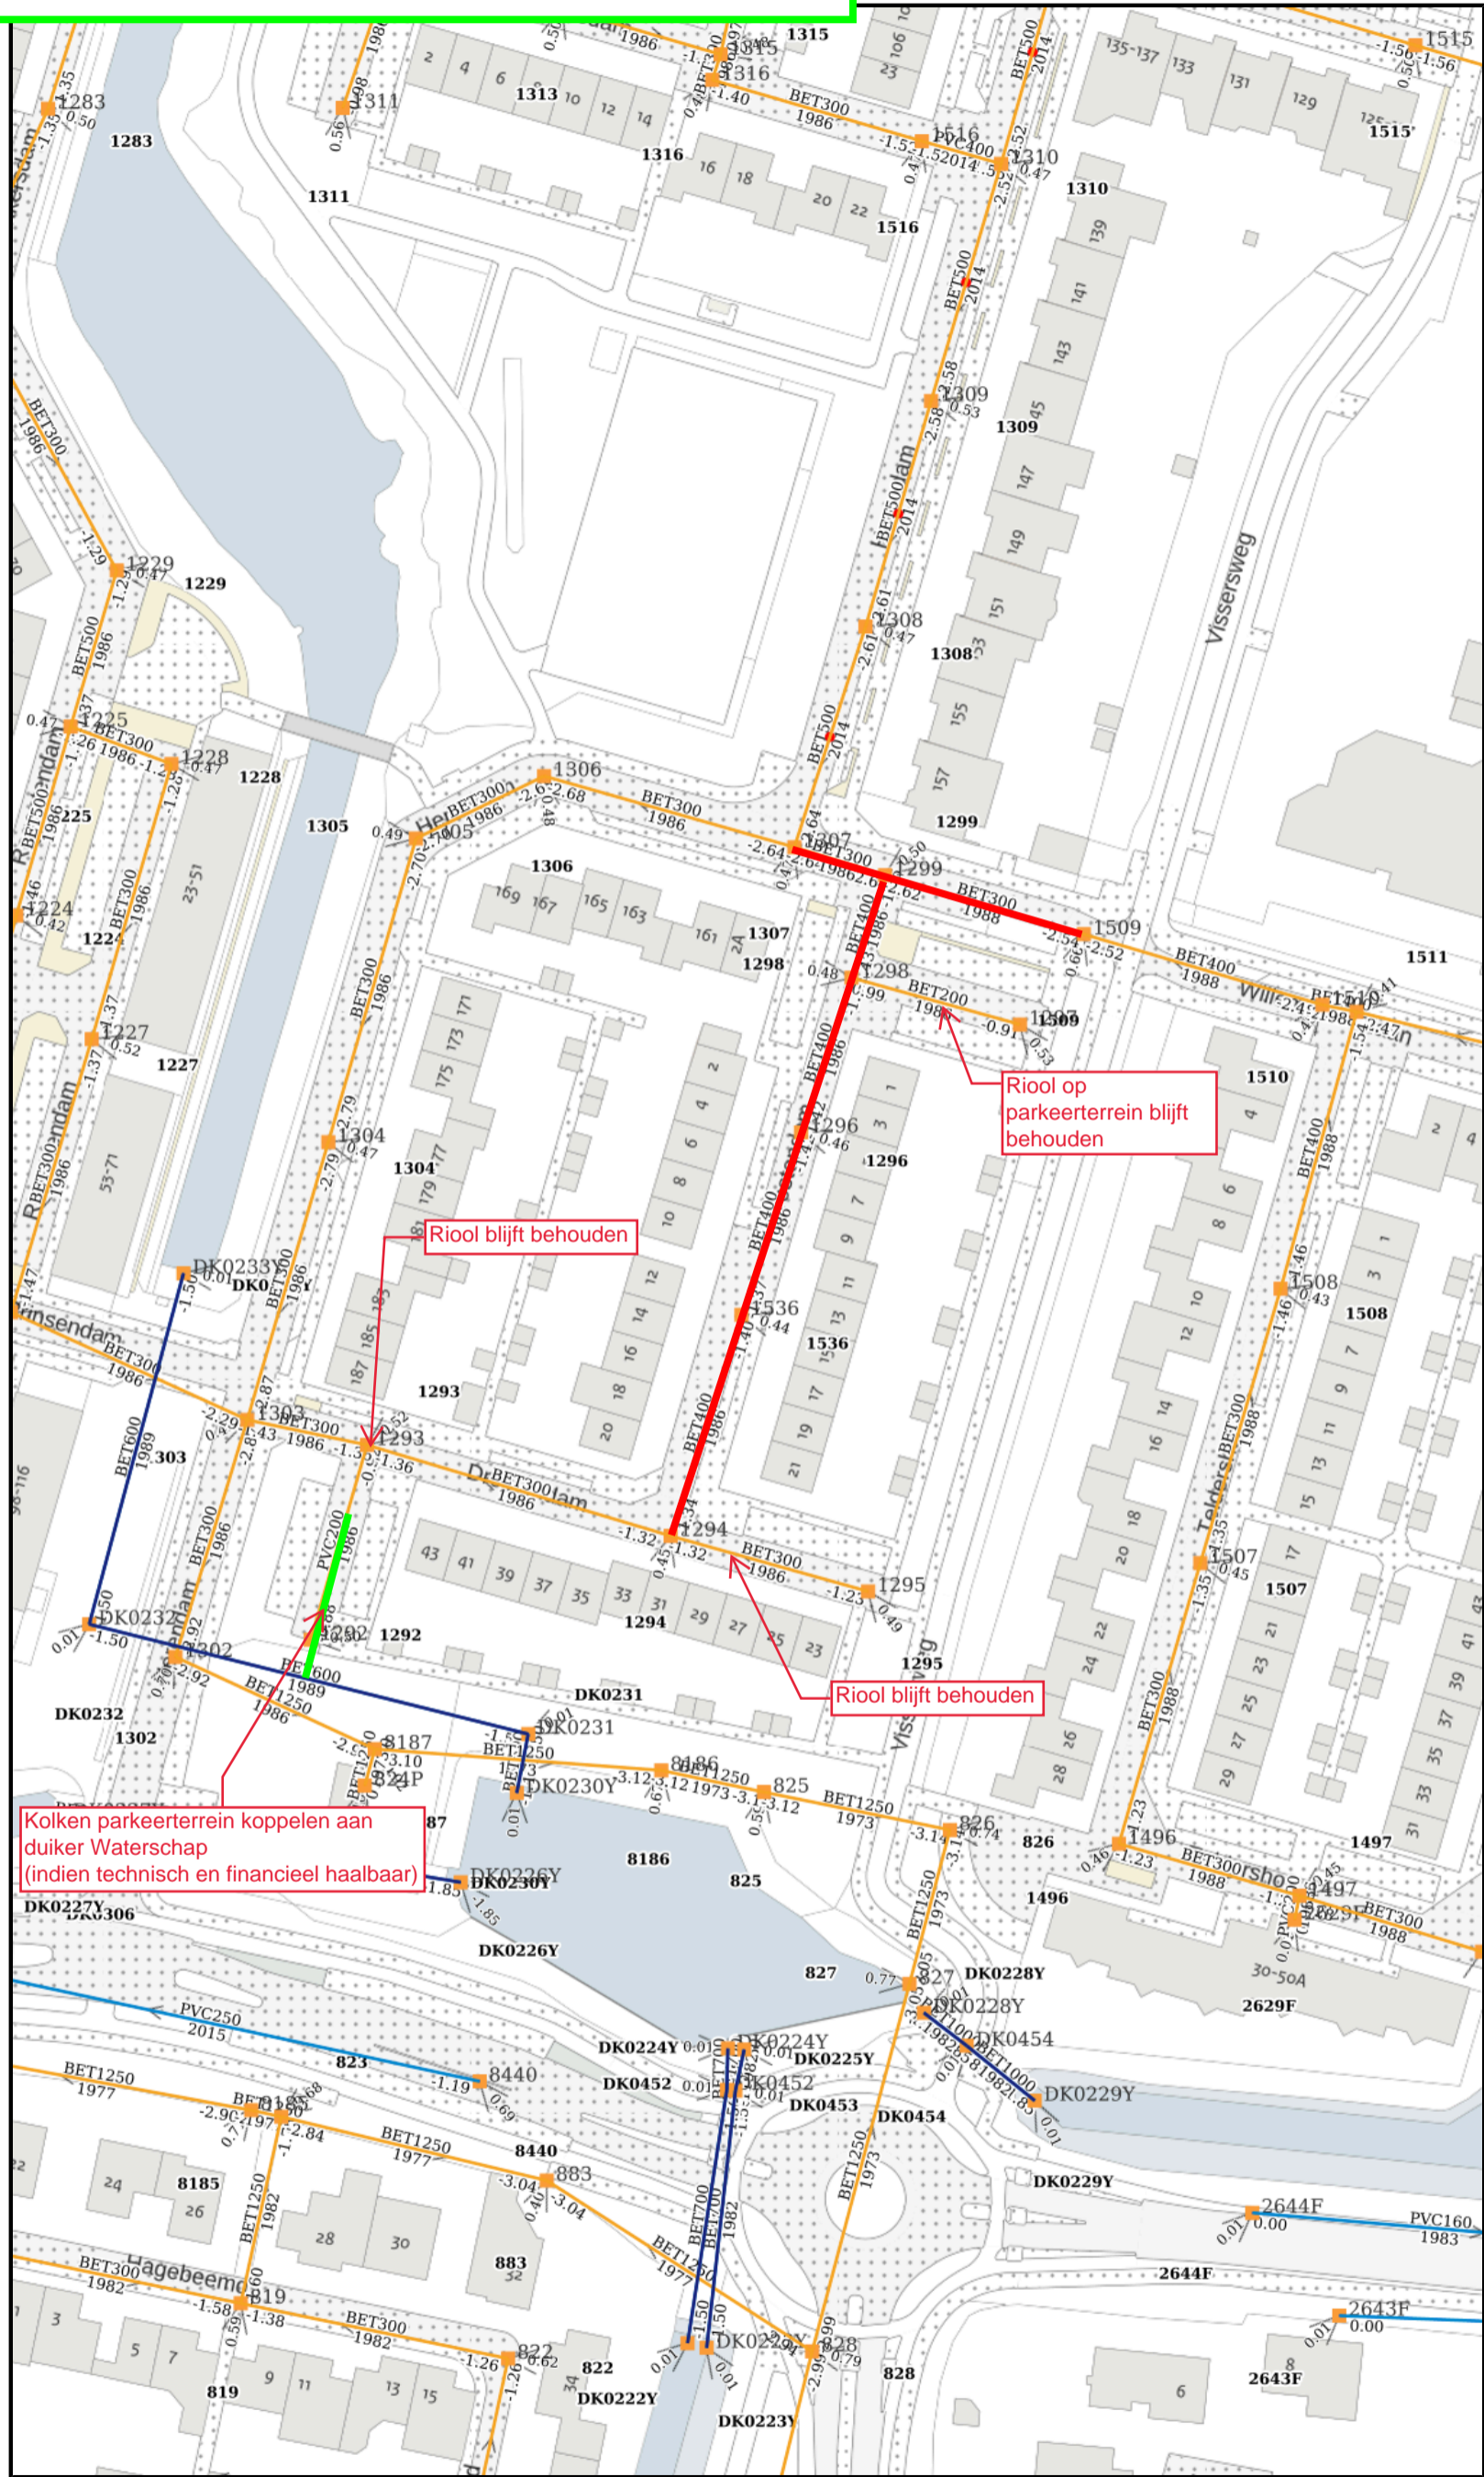

Riool blijft behouden

Riool op parkeerterrein blijft behouden

Riool blijft behouden

Kolken parkeerterrein koppelen aan duiker Waterschap (indien technisch en financieel haalbaar)