



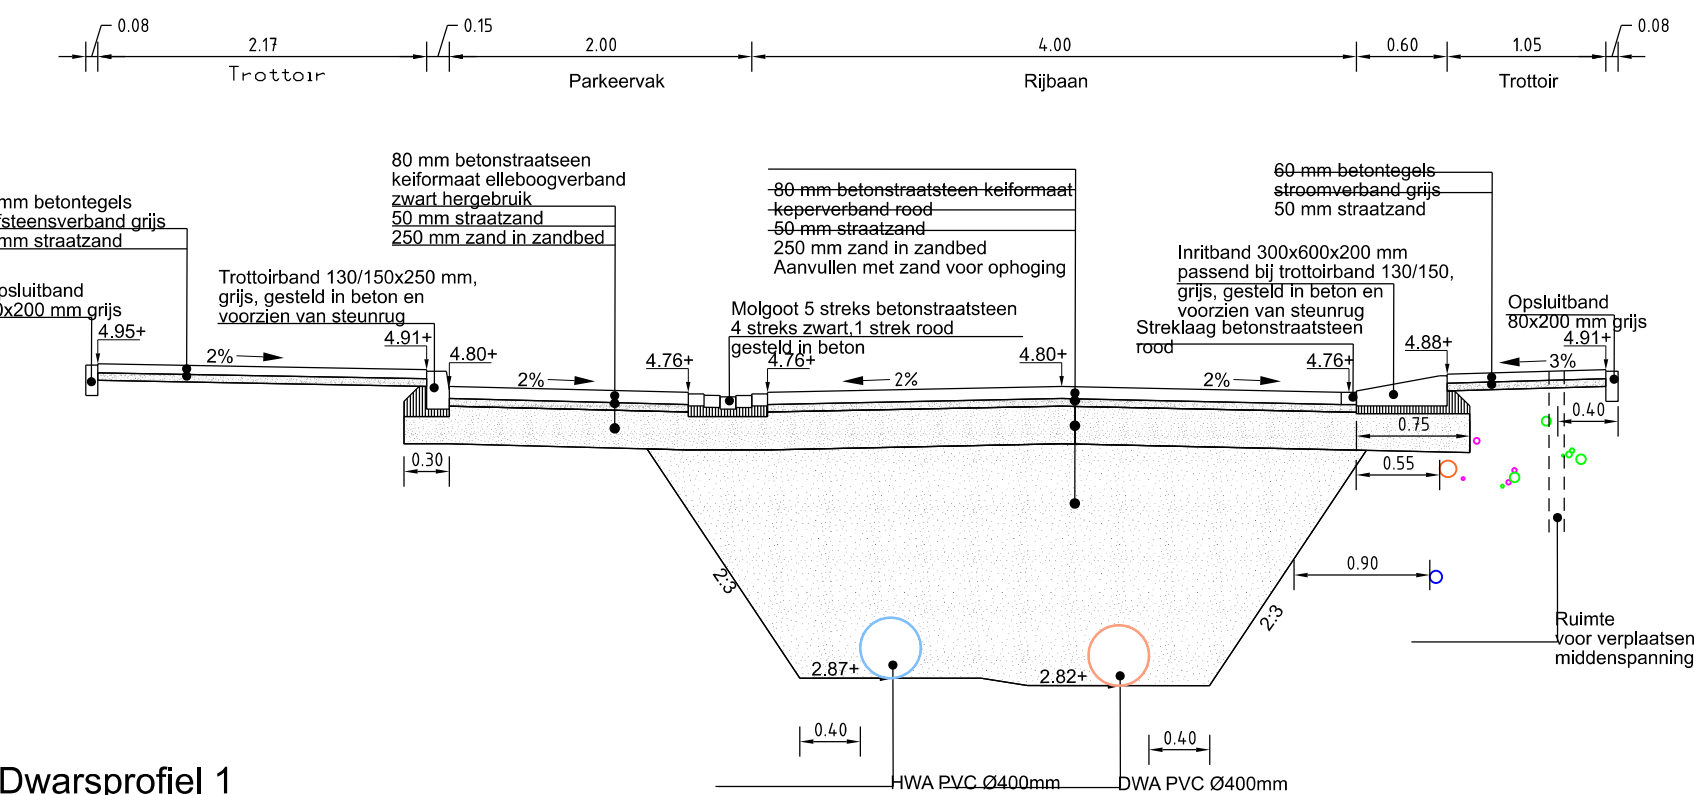


Dwarsprofiel 1

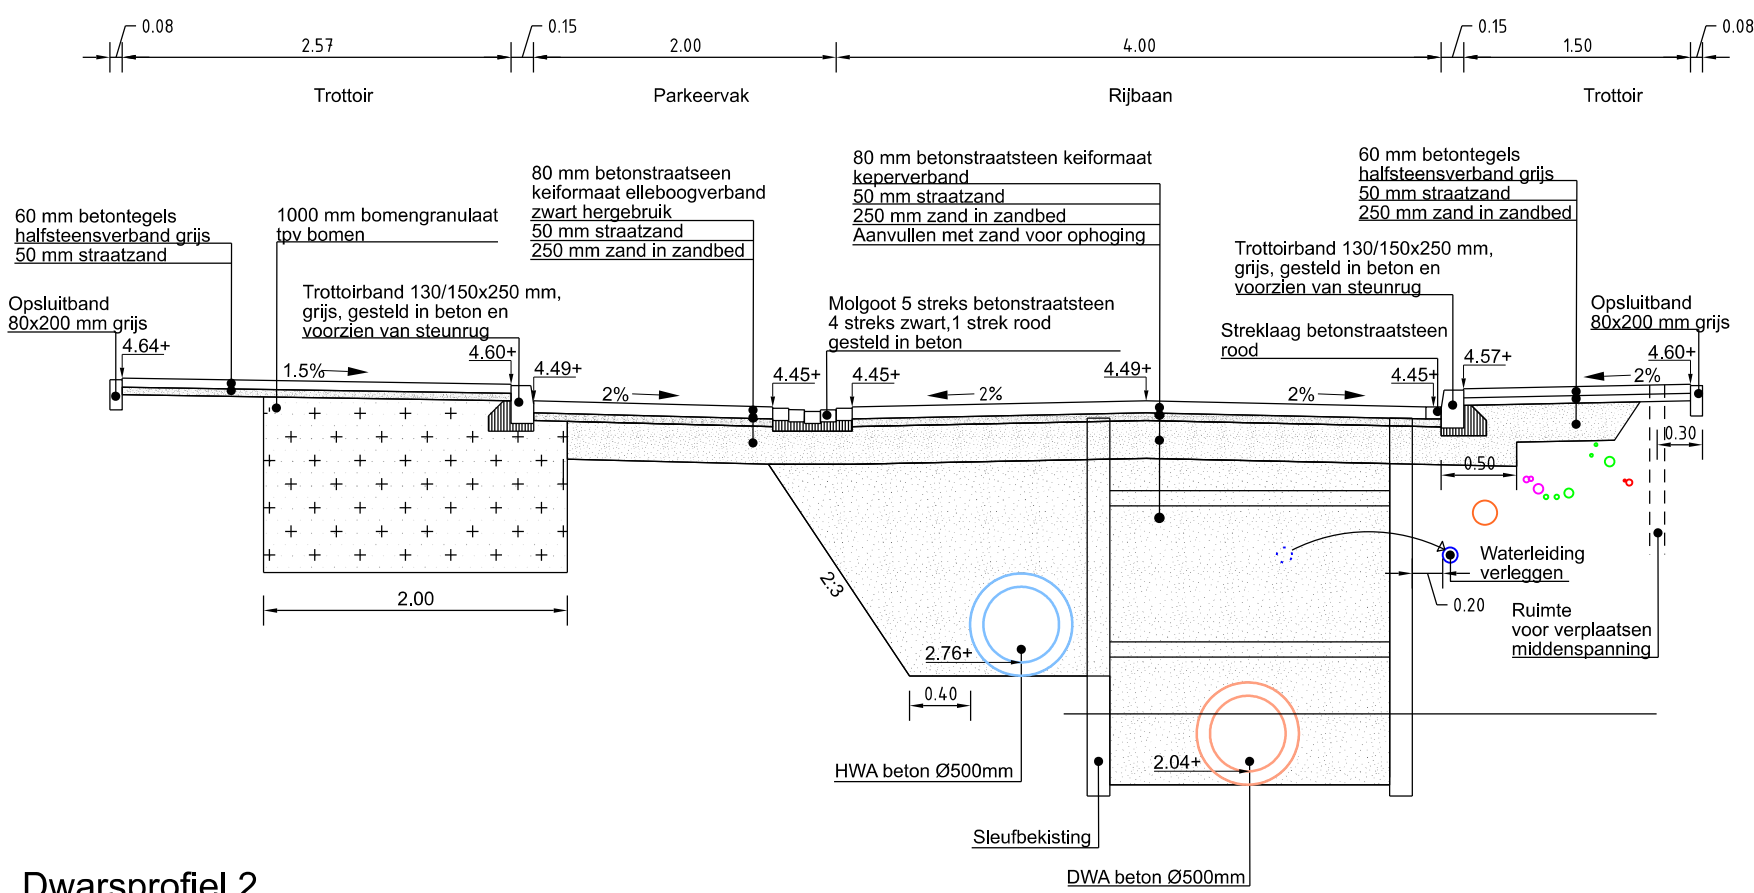

Dwarsprofiel 2

Schaal 1:50

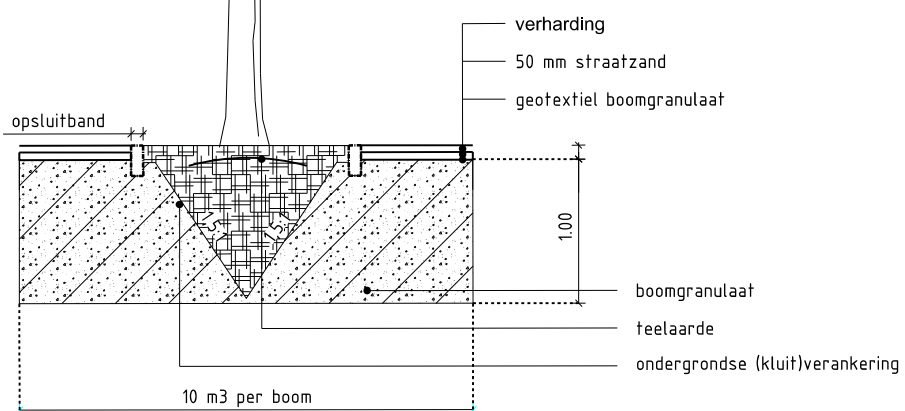

Principedetail

Versie	Omschrijving	Getek.	Controle	Datum	
1	Julianalaan Dwarsprofielen en Details	KH	DR	07-07-2023	
2	Julianalaan Dwarsprofielen en Details wijzigingen	KH	DR	28-11-2023	
3	Julianalaan Dwarsprofielen en Details wijzigingen	KH	DR	12-08-2024	

Gemeente Oosterhout			 Reitscheweg 37 5232 BX 's-Hertogenbosch www.ligarus.nl
Julianalaan Dwarsprofielen en Details			
Tekeningnr: 004	Formaat: A2	Status: Definitief	
Projectnr: 23-016-01		Schaal: 1:50	