Herinrichting Julianalaan - Prins Hendriklaan

Definitief Ontwerp

2 juli 2026 | 1 : 250 | A0

LEGENDA

- parkeerstrook straatbakstenen rood hergebruik
- rijbaan straatbakstenen rood hergebruik
- plateau straatbakstenen nieuw
- voetpad betontegels grijs nieuw
- inritbanden 300x600x200mm grijs nieuw
- nieuwe boom in boomrooster met soort
- bestaande boom
- te vellen boom
- bestaande erftoegang (inrit)
- AAP afval aanbied plaats, ongewijzigd
- situering lichtmast, ongewijzigd
- P Parkeerplaats
- Parkeerplaats electrische voertuigen

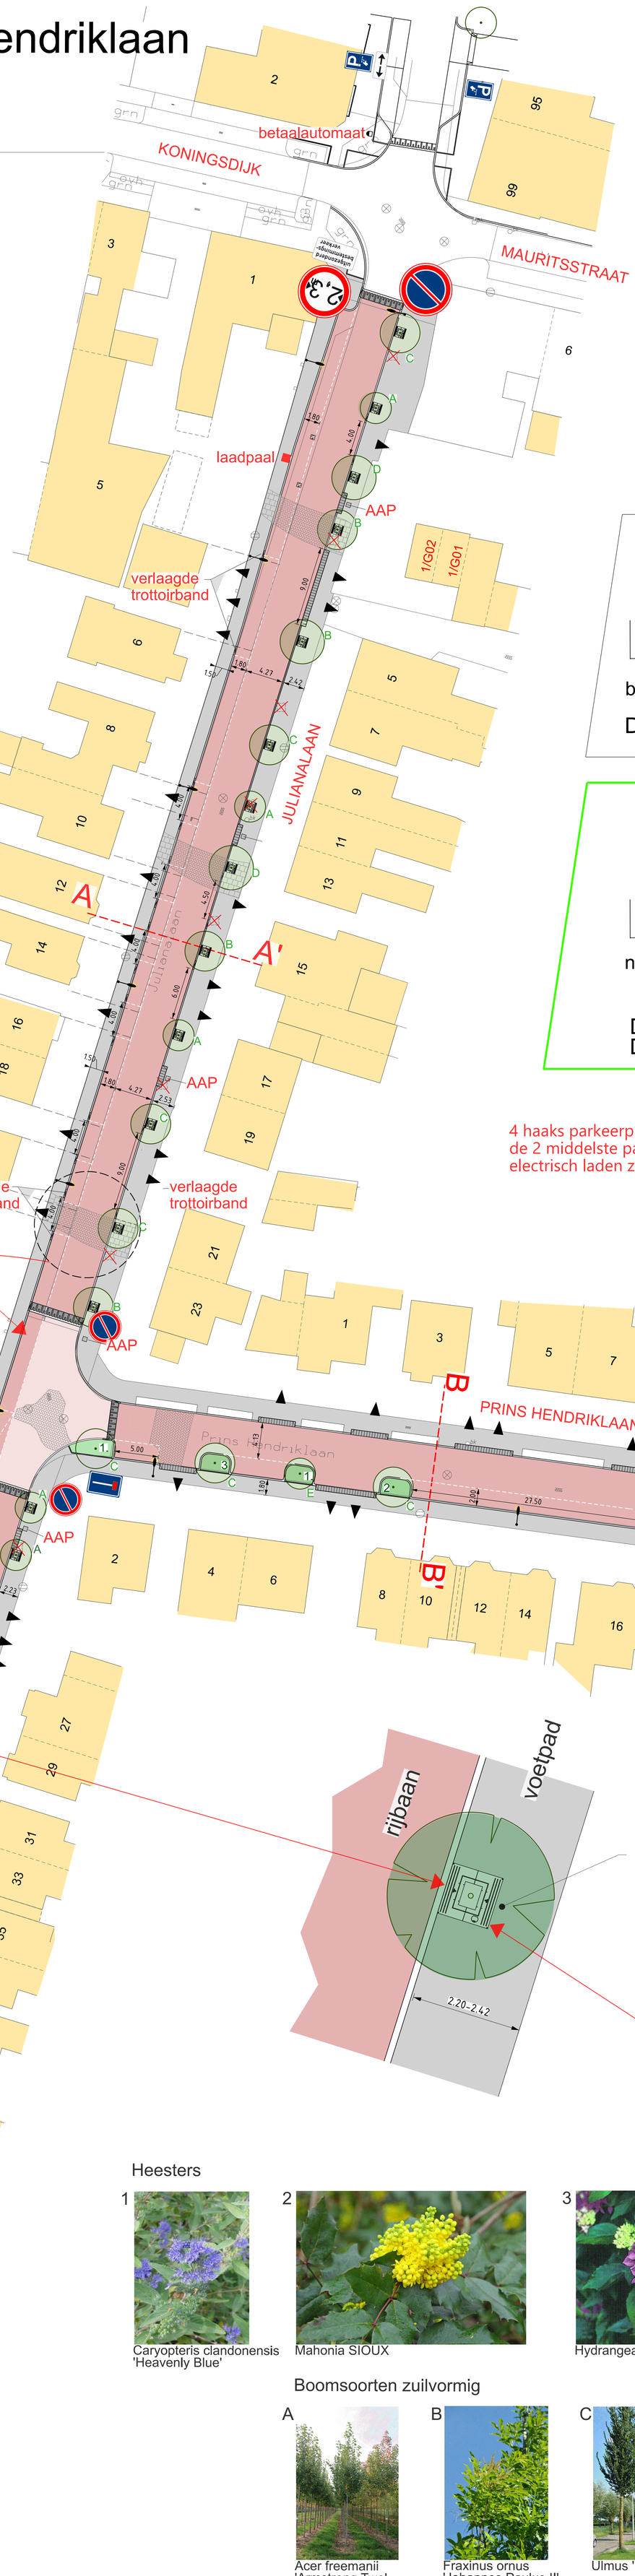

Julianalaan, tweerichtingsverkeer

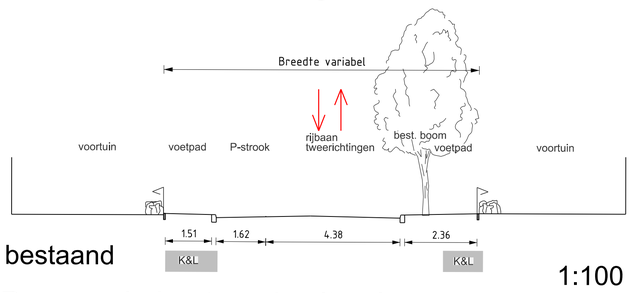

bestaand 1:100

Doorsnede bestaande situatie

Aangepast voorlopig ontwerp 31 oktober 2024

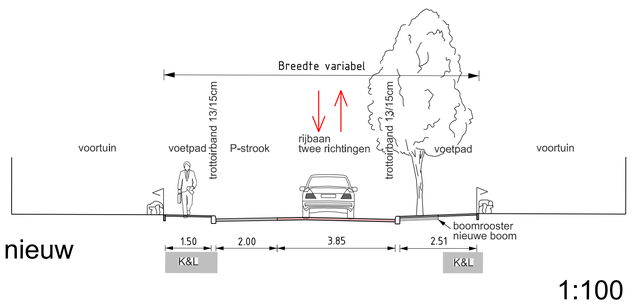

nieuw 1:100

Doorsnede A - A' Parkeren breedte ca. 2,00 m

Definitief ontwerp
Smallere parkeerstrook

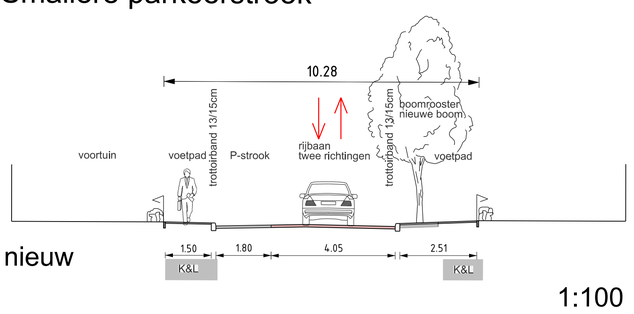

nieuw 1:100

Doorsnede A - A' Parkeren breedte ca. 1,80 m

Prins Hendriklaan

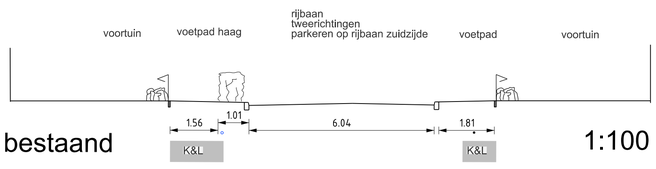

bestaand 1:100

Doorsnede B - B' bestaande situatie

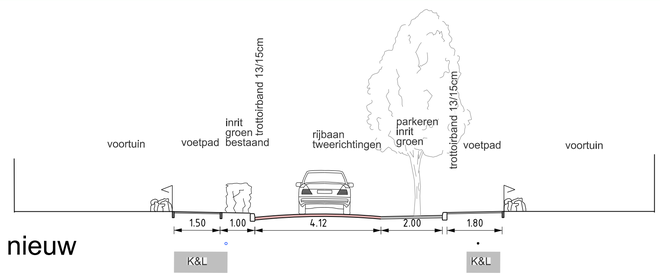

nieuw 1:100

Doorsnede B - B' Prins Hendriklaan
Definitief ontwerp

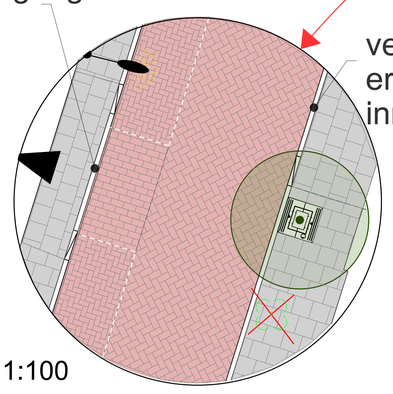

1:100

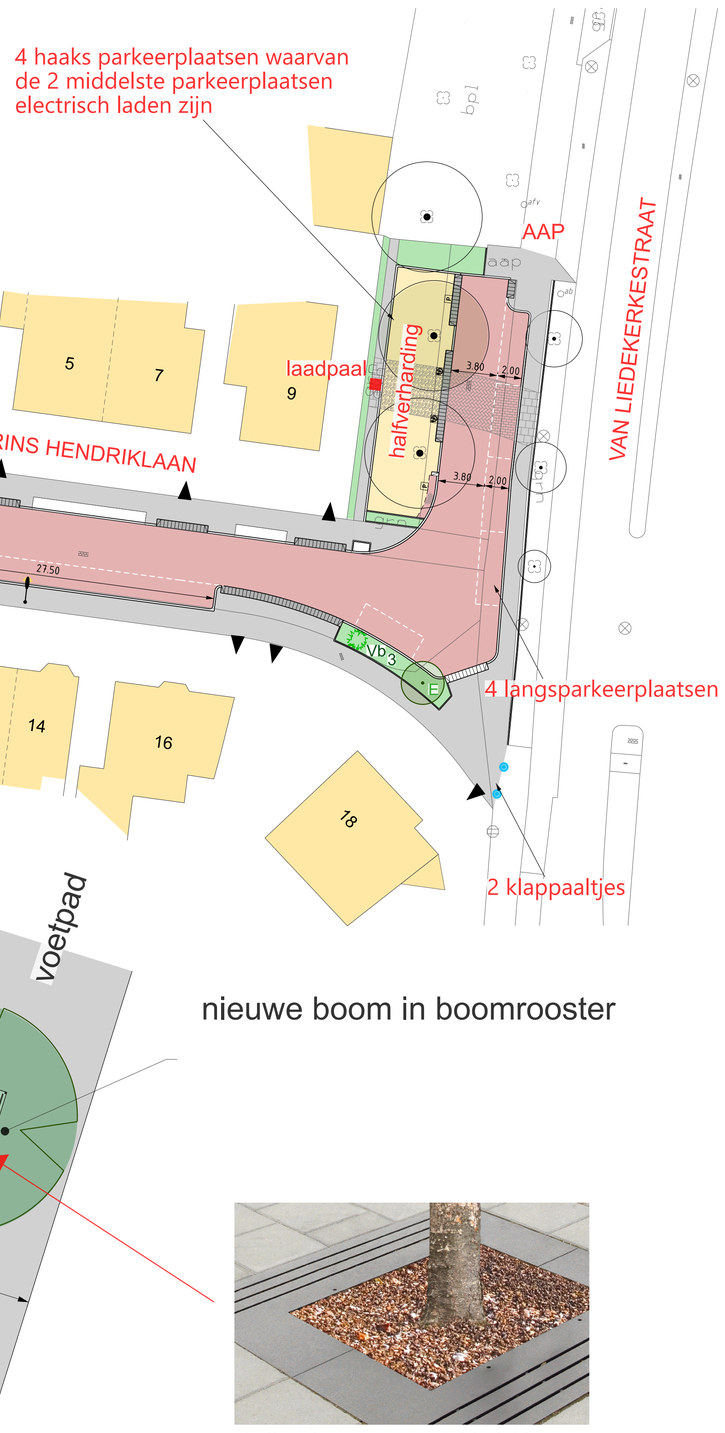

nieuwe boom in boomrooster

gietijzer boomrooster 1.20x1.20m

Heesters

1
Caryopteris clandonensis 'Heavenly Blue'

2
Mahonia SIOUX

3
Hydrangea macrophylla 'Tovelit'

Solitaire heesters

Hs
Hibiscus syriacus 'Oiseau Bleu'

Boomsoorten zuilvormig

A
Acer freemanii 'Armstrong Two'

B
Fraxinus ornus 'Johannes Paulus II'

C
Ulmus 'Columella'

D 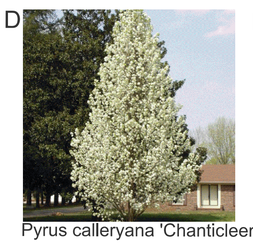
Pyrus calleryana 'Chanticleer'

E
Liquidambar styraciflua 'Paarl'