


Herinrichting Julianalaan - Prins Hendriklaan

Aangepast Voorlopig Ontwerp


23 februari 2026 | 1 : 250 | A0

Julianalaan, tweerichtingsverkeer

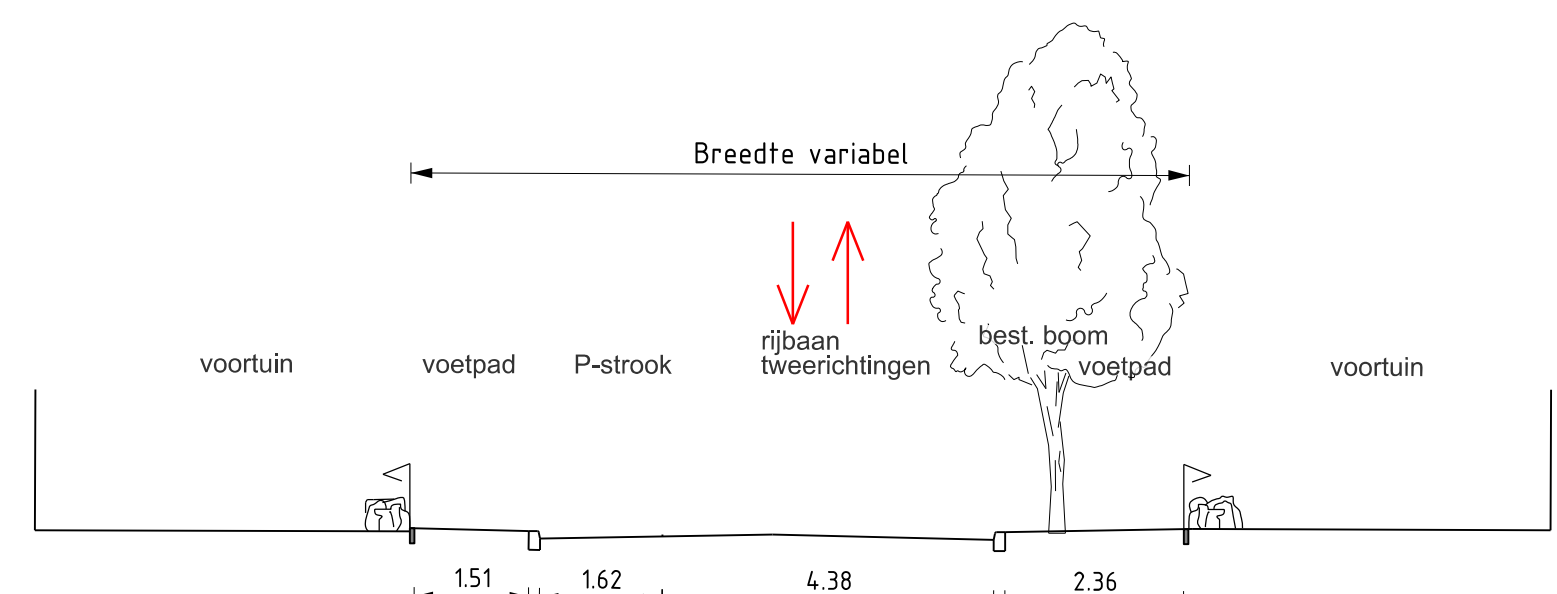


bestaand
Doorsnede bestaande situatie
1:100

Aangepast voorlopig ontwerp 31 oktober 2024

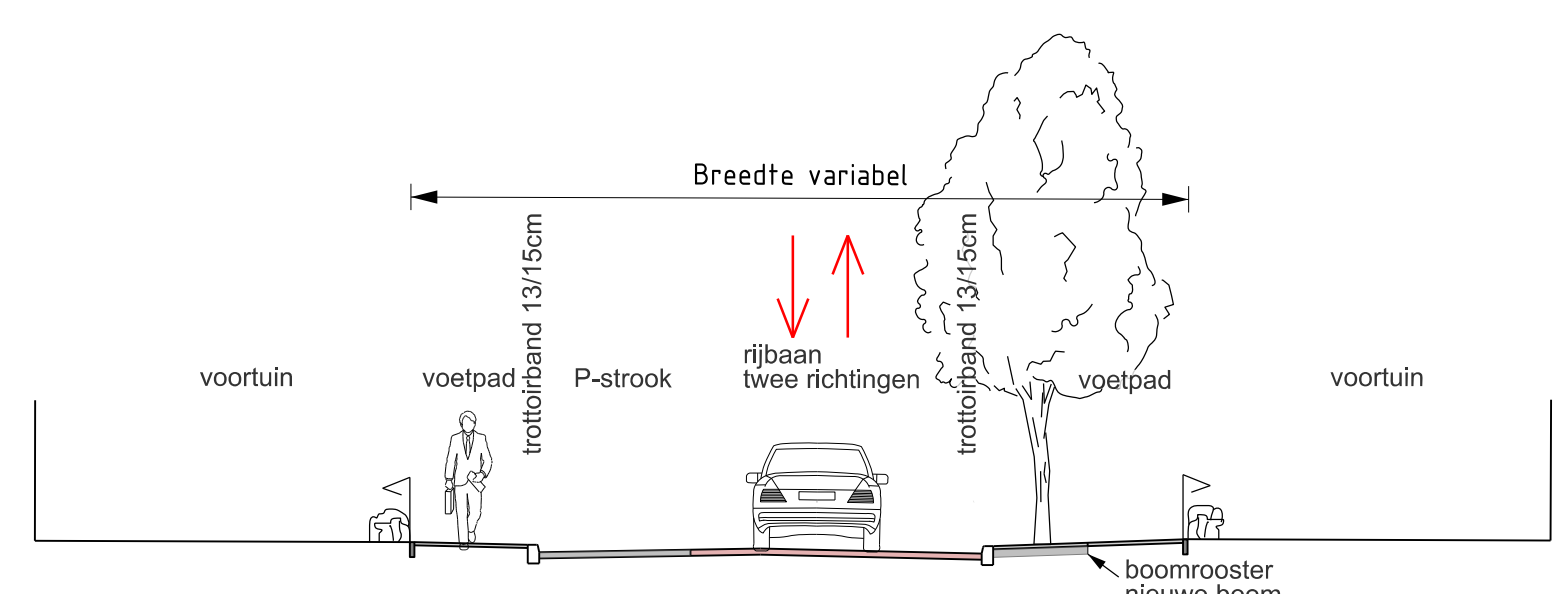

nieuw
Doorsnede A - A' Parkeren breedte ca. 2,00 m
1:100

Aangepast voorlopig ontwerp 23 februari 2026: Smallere parkeerstrook

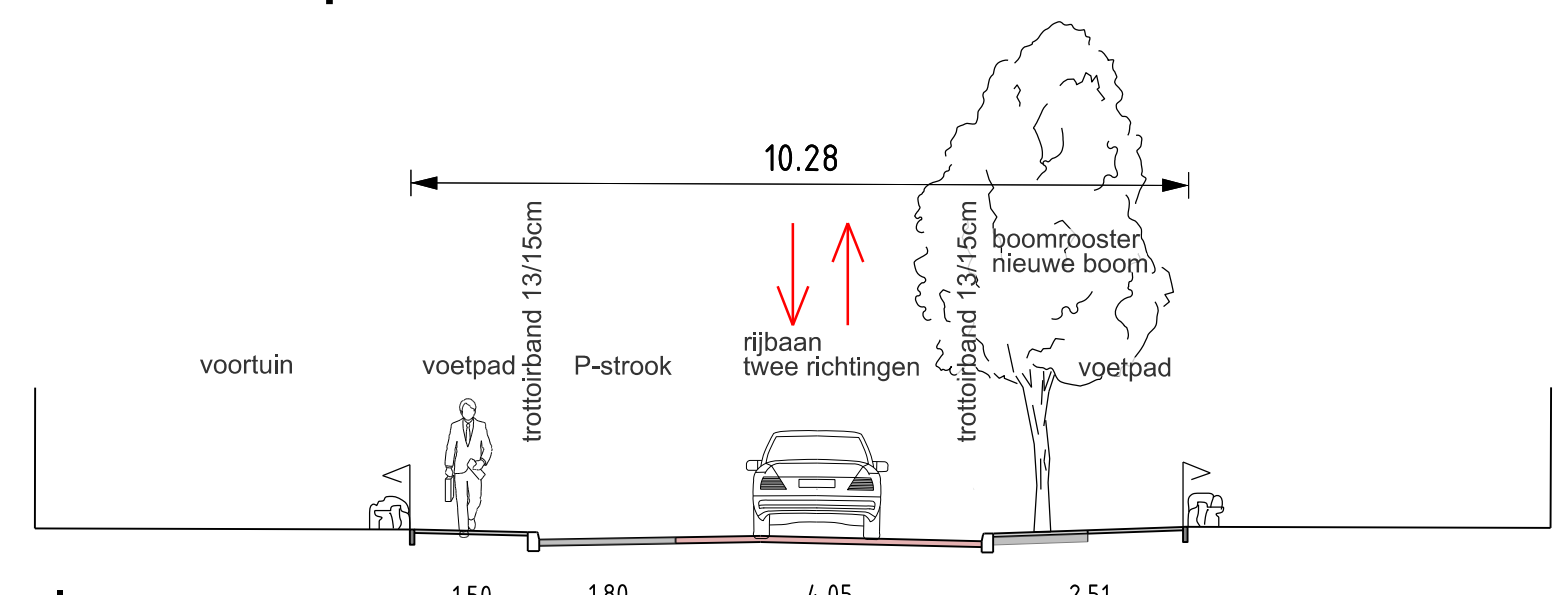


nieuw
Doorsnede A - A' Parkeren breedte ca. 1,80 m
1:100


LEGENDA

- parkeerstrook straatbakstenen rood hergebruik
- rijbaan straatbakstenen rood hergebruik
- plateau straatbakstenen nieuw
- voetpad betontegels grijs nieuw
- inritbanden 300x600x200mm grijs nieuw
- nieuwe boom in boomrooster met soort
- bestaande boom
- te vellen boom
- bestaande erftoegang (inrit)
- AAP afval aanbied plaats, ongewijzigd
- situering lichtmast, ongewijzigd
- P Parkeerplaats
- Parkeerplaats elektrische voertuigen

Prins Hendriklaan

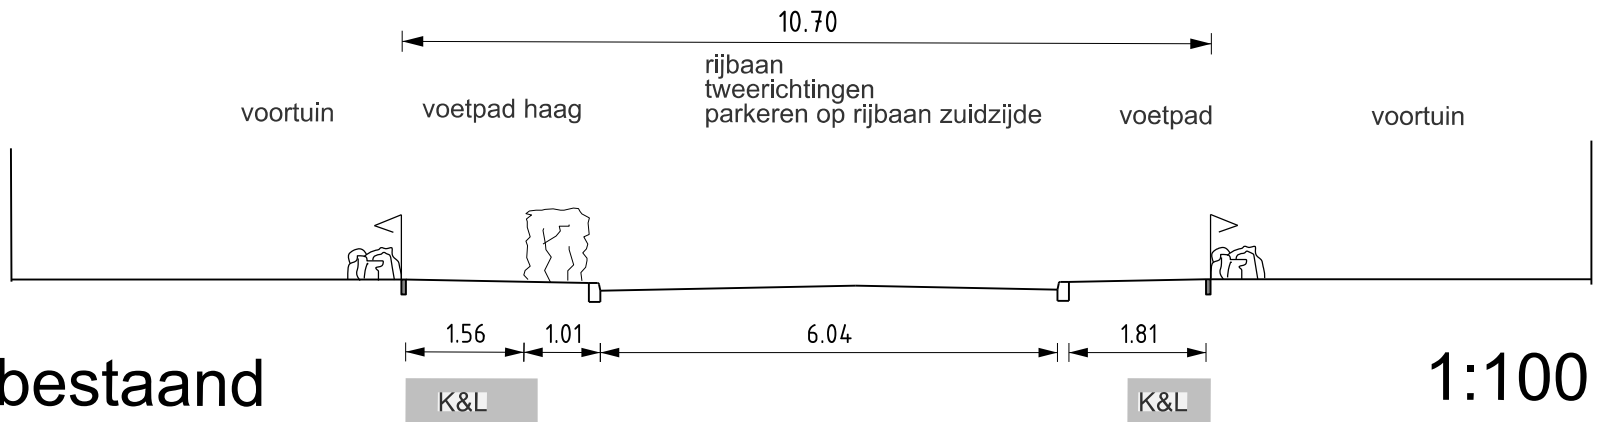


bestaand
Doorsnede B - B' bestaande situatie handhaven
1:100

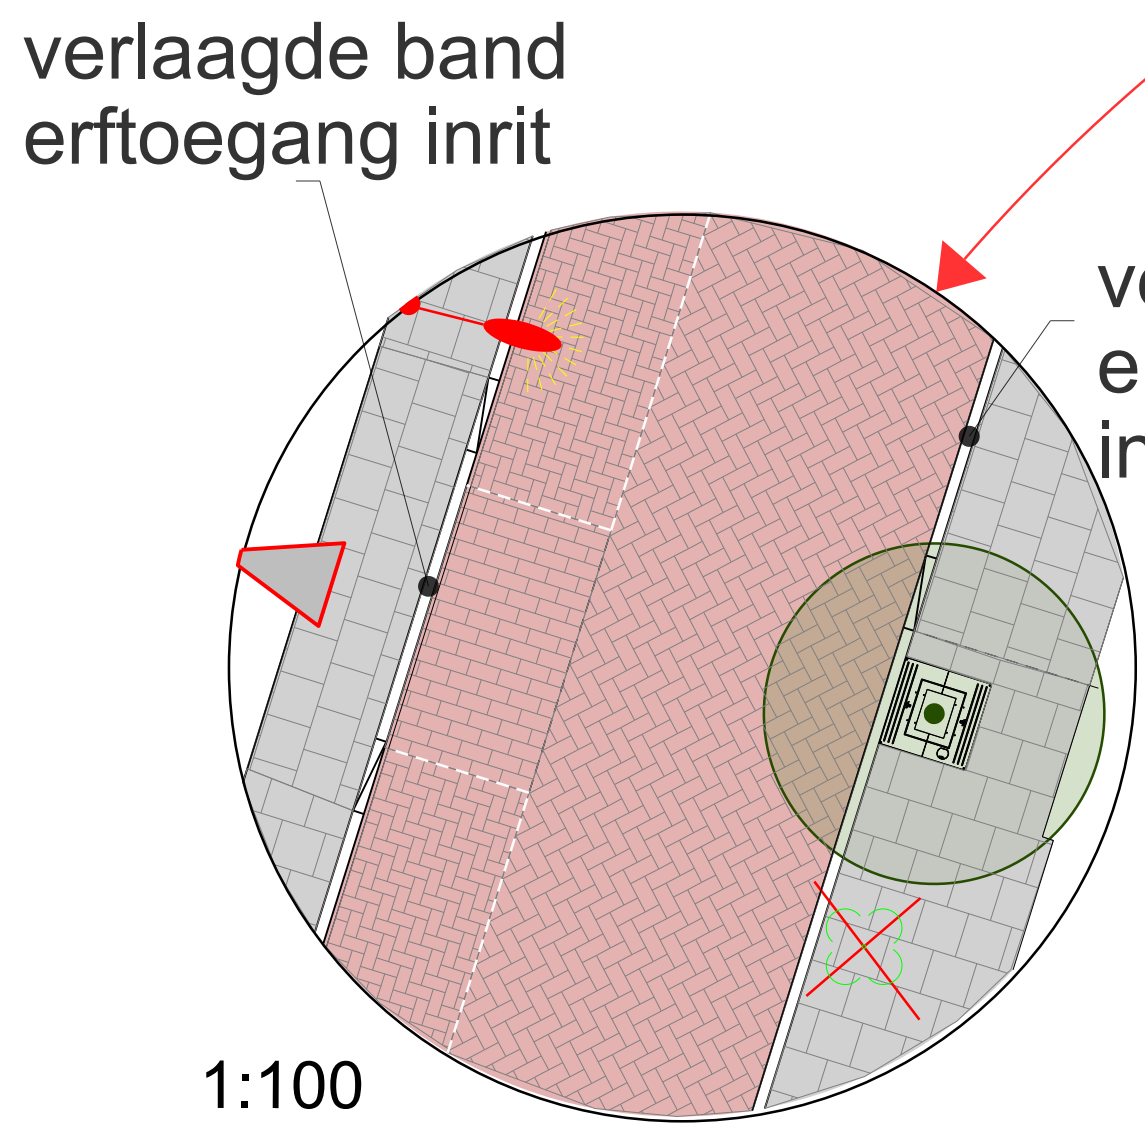

verlaagde band erftoegang inrit

parkeerstrook zonder vakindeling

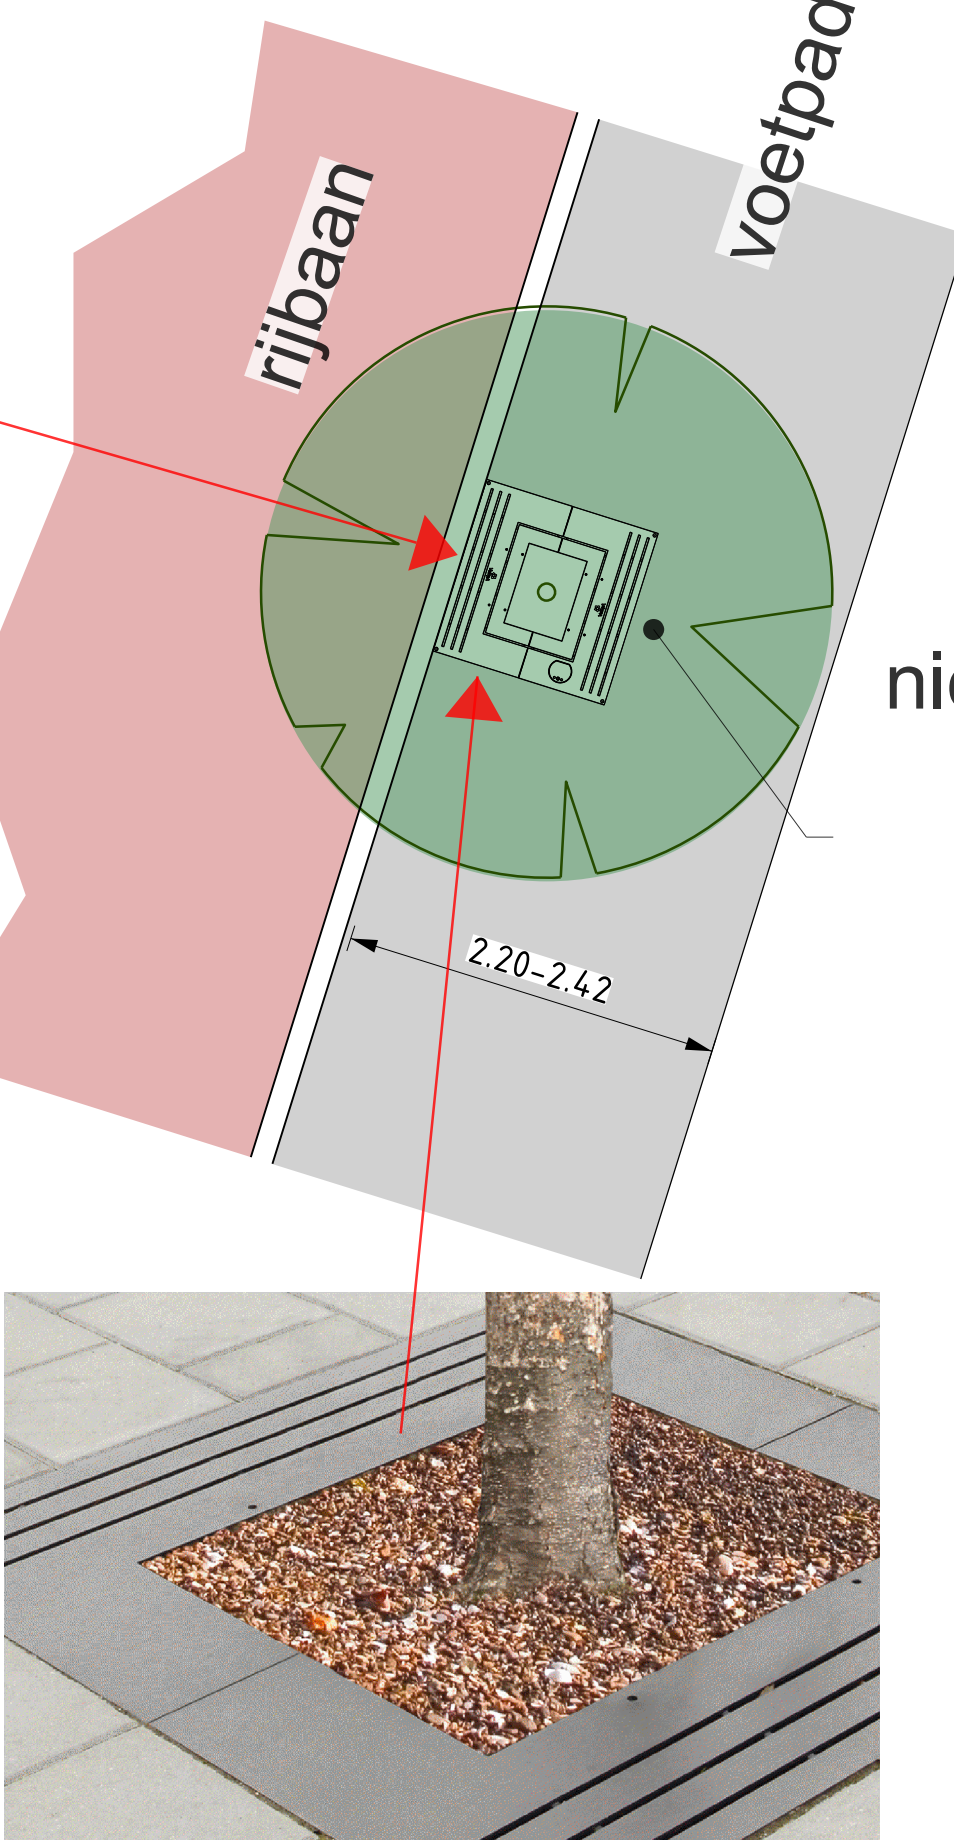

nieuwe boom in boomrooster



gietijzer boomrooster 1.20x1.20m

Boomsoorten zuilvormig

