


HEMELWATERSTELSEL

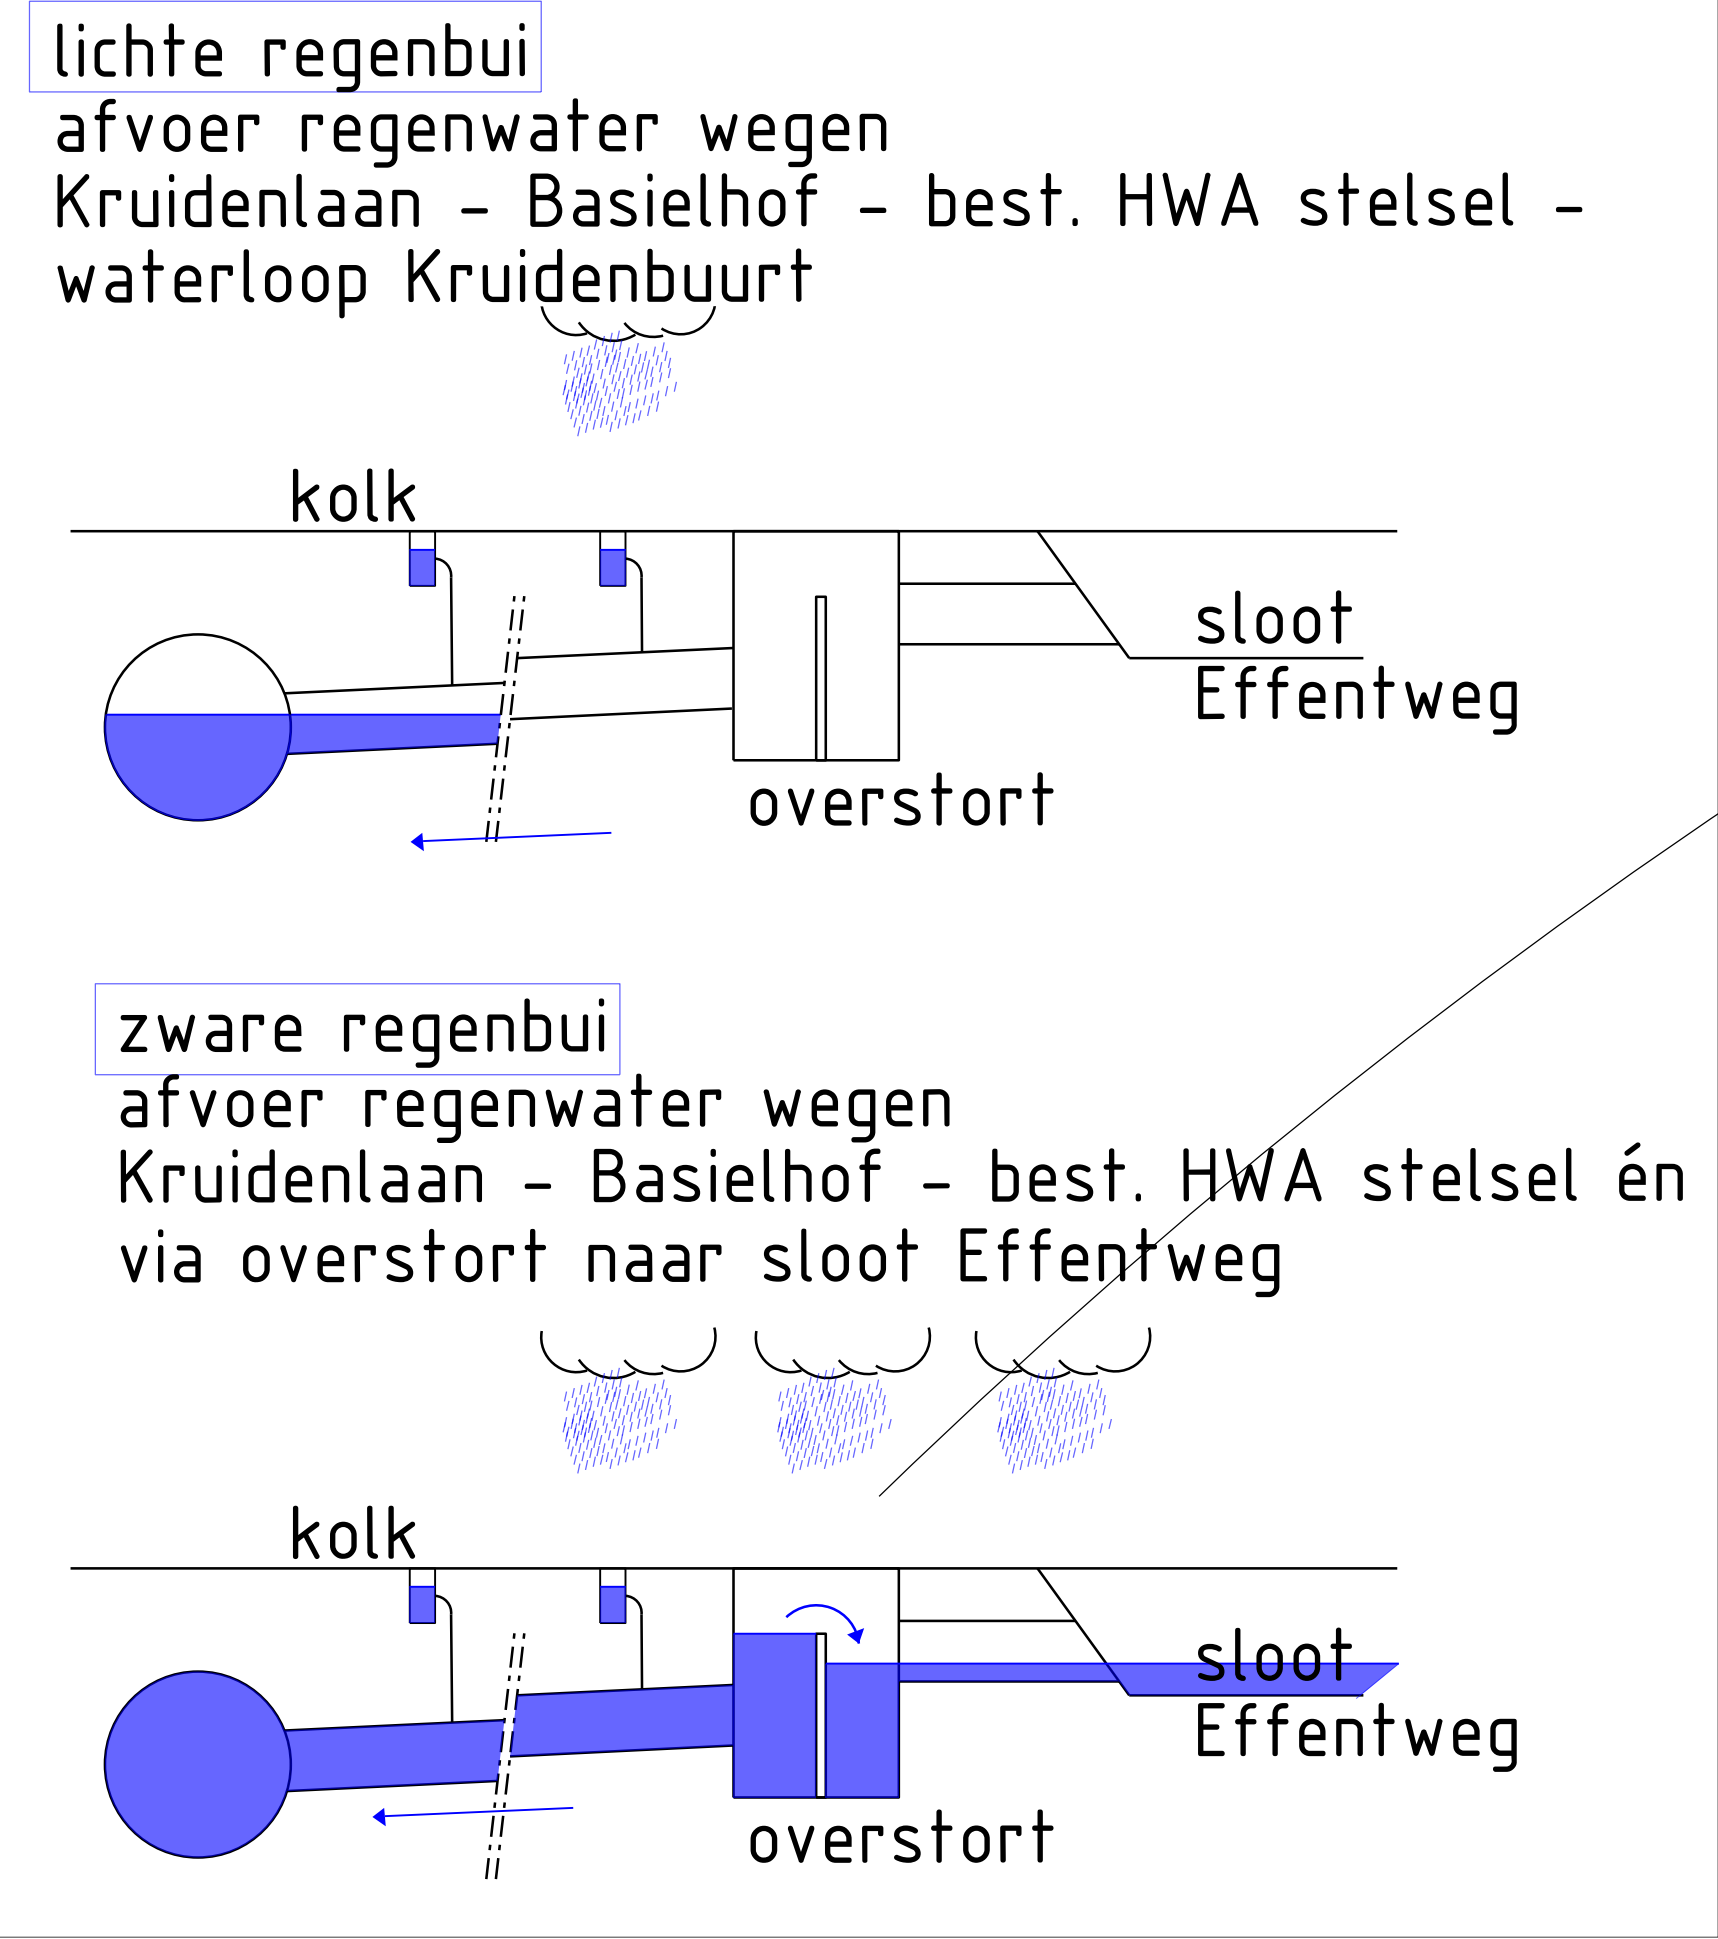

Hemelwater overstort
op waterloop via duiker

WATERLOOP
EFFENTWEG

NIEUW HEMELWATER
RIOOL, HERINRICHTING
OPENBARE RUIMTE
rioolsleuf

DOORSNEDE RIOOLWERK
BASIELHOF

rioolsleuf
NIEUW HEMELWATER RIOOL
HERINRICHTING OPENBARE RUIMTE

NIEUW HWA RIOOL
VERVANGING GEMENGD RIOOL
GEEN HERINRICHTING
OPENBARE RUIMTE
rioolsleuf

doorsnede
rioolwerk
BASIELHOF

BASIELHOF

KRUIDENLAAN

ALSEMHOF

VLIERLAAN