


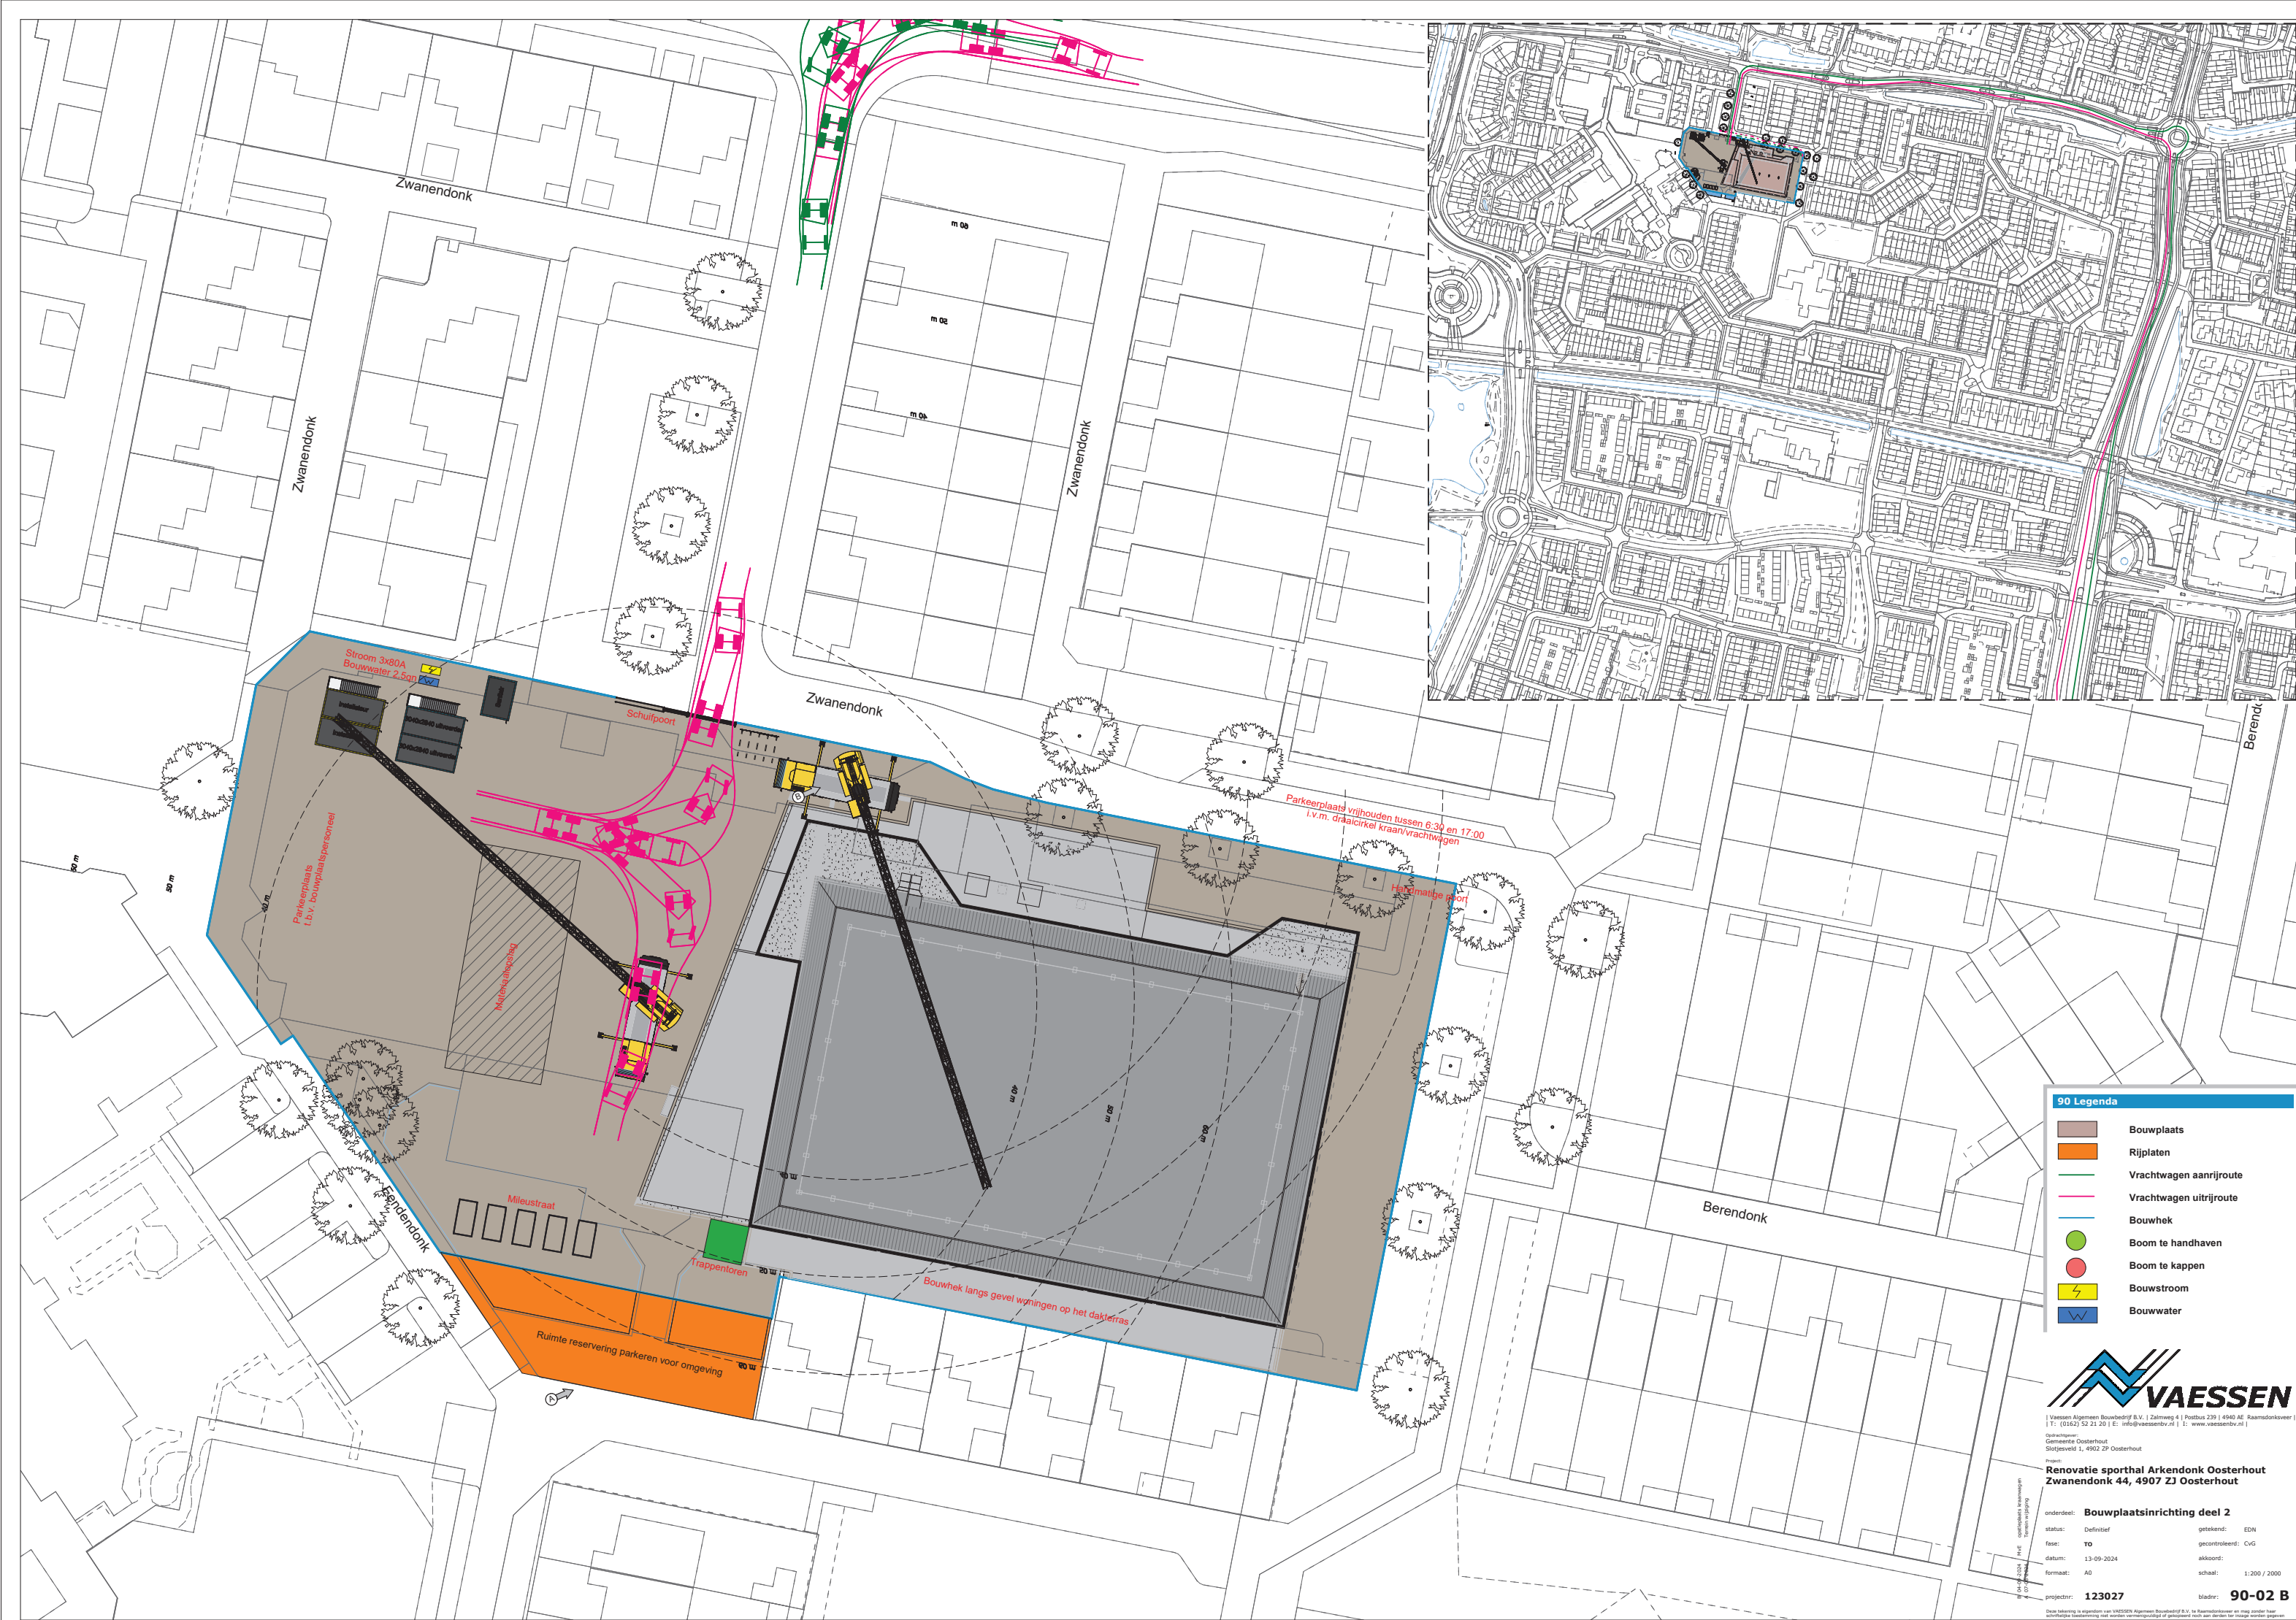

90 Legenda

- Bouwplaats
- Rijplaten
- Vrachtwagen aanrijroute
- Vrachtwagen uitrijroute
- Bouwhek
- Boom te handhaven
- Boom te kappen
- Bouwstroom
- Bouwwater

VAESSEN
Vaessen Algemeen Bouwbedrijf B.V. | Zalmweg 4 | Postbus 239 | 4940 AC Raamsdonkveer |
T: (0162) 52 21 20 | E: info@vaessenbv.nl | I: www.vaessenbv.nl


Oplevering:
Gemeente Oosterhout
Slotjesveld 1, 4902 ZP Oosterhout

Project:
Renovatie sporthal Arkendonk Oosterhout
Zwanendonk 44, 4907 ZJ Oosterhout

onderdeel: **Bouwplaatsinrichting deel 2**

status:	Definitief	getekend:	EDN
fase:	TO	gecontroleerd:	CvG
datum:	13-09-2024	akkoord:	
formaat:	A0	schaal:	1:200 / 2000
projectnr:	123027	bladnr:	90-02 B

Deze tekening is eigendom van VAESSEN Algemeen Bouwbedrijf B.V. te Raamsdonkveer en mag zonder toestemming van VAESSEN Algemeen Bouwbedrijf B.V. niet worden verspreid of anderszins openbaar gemaakt.

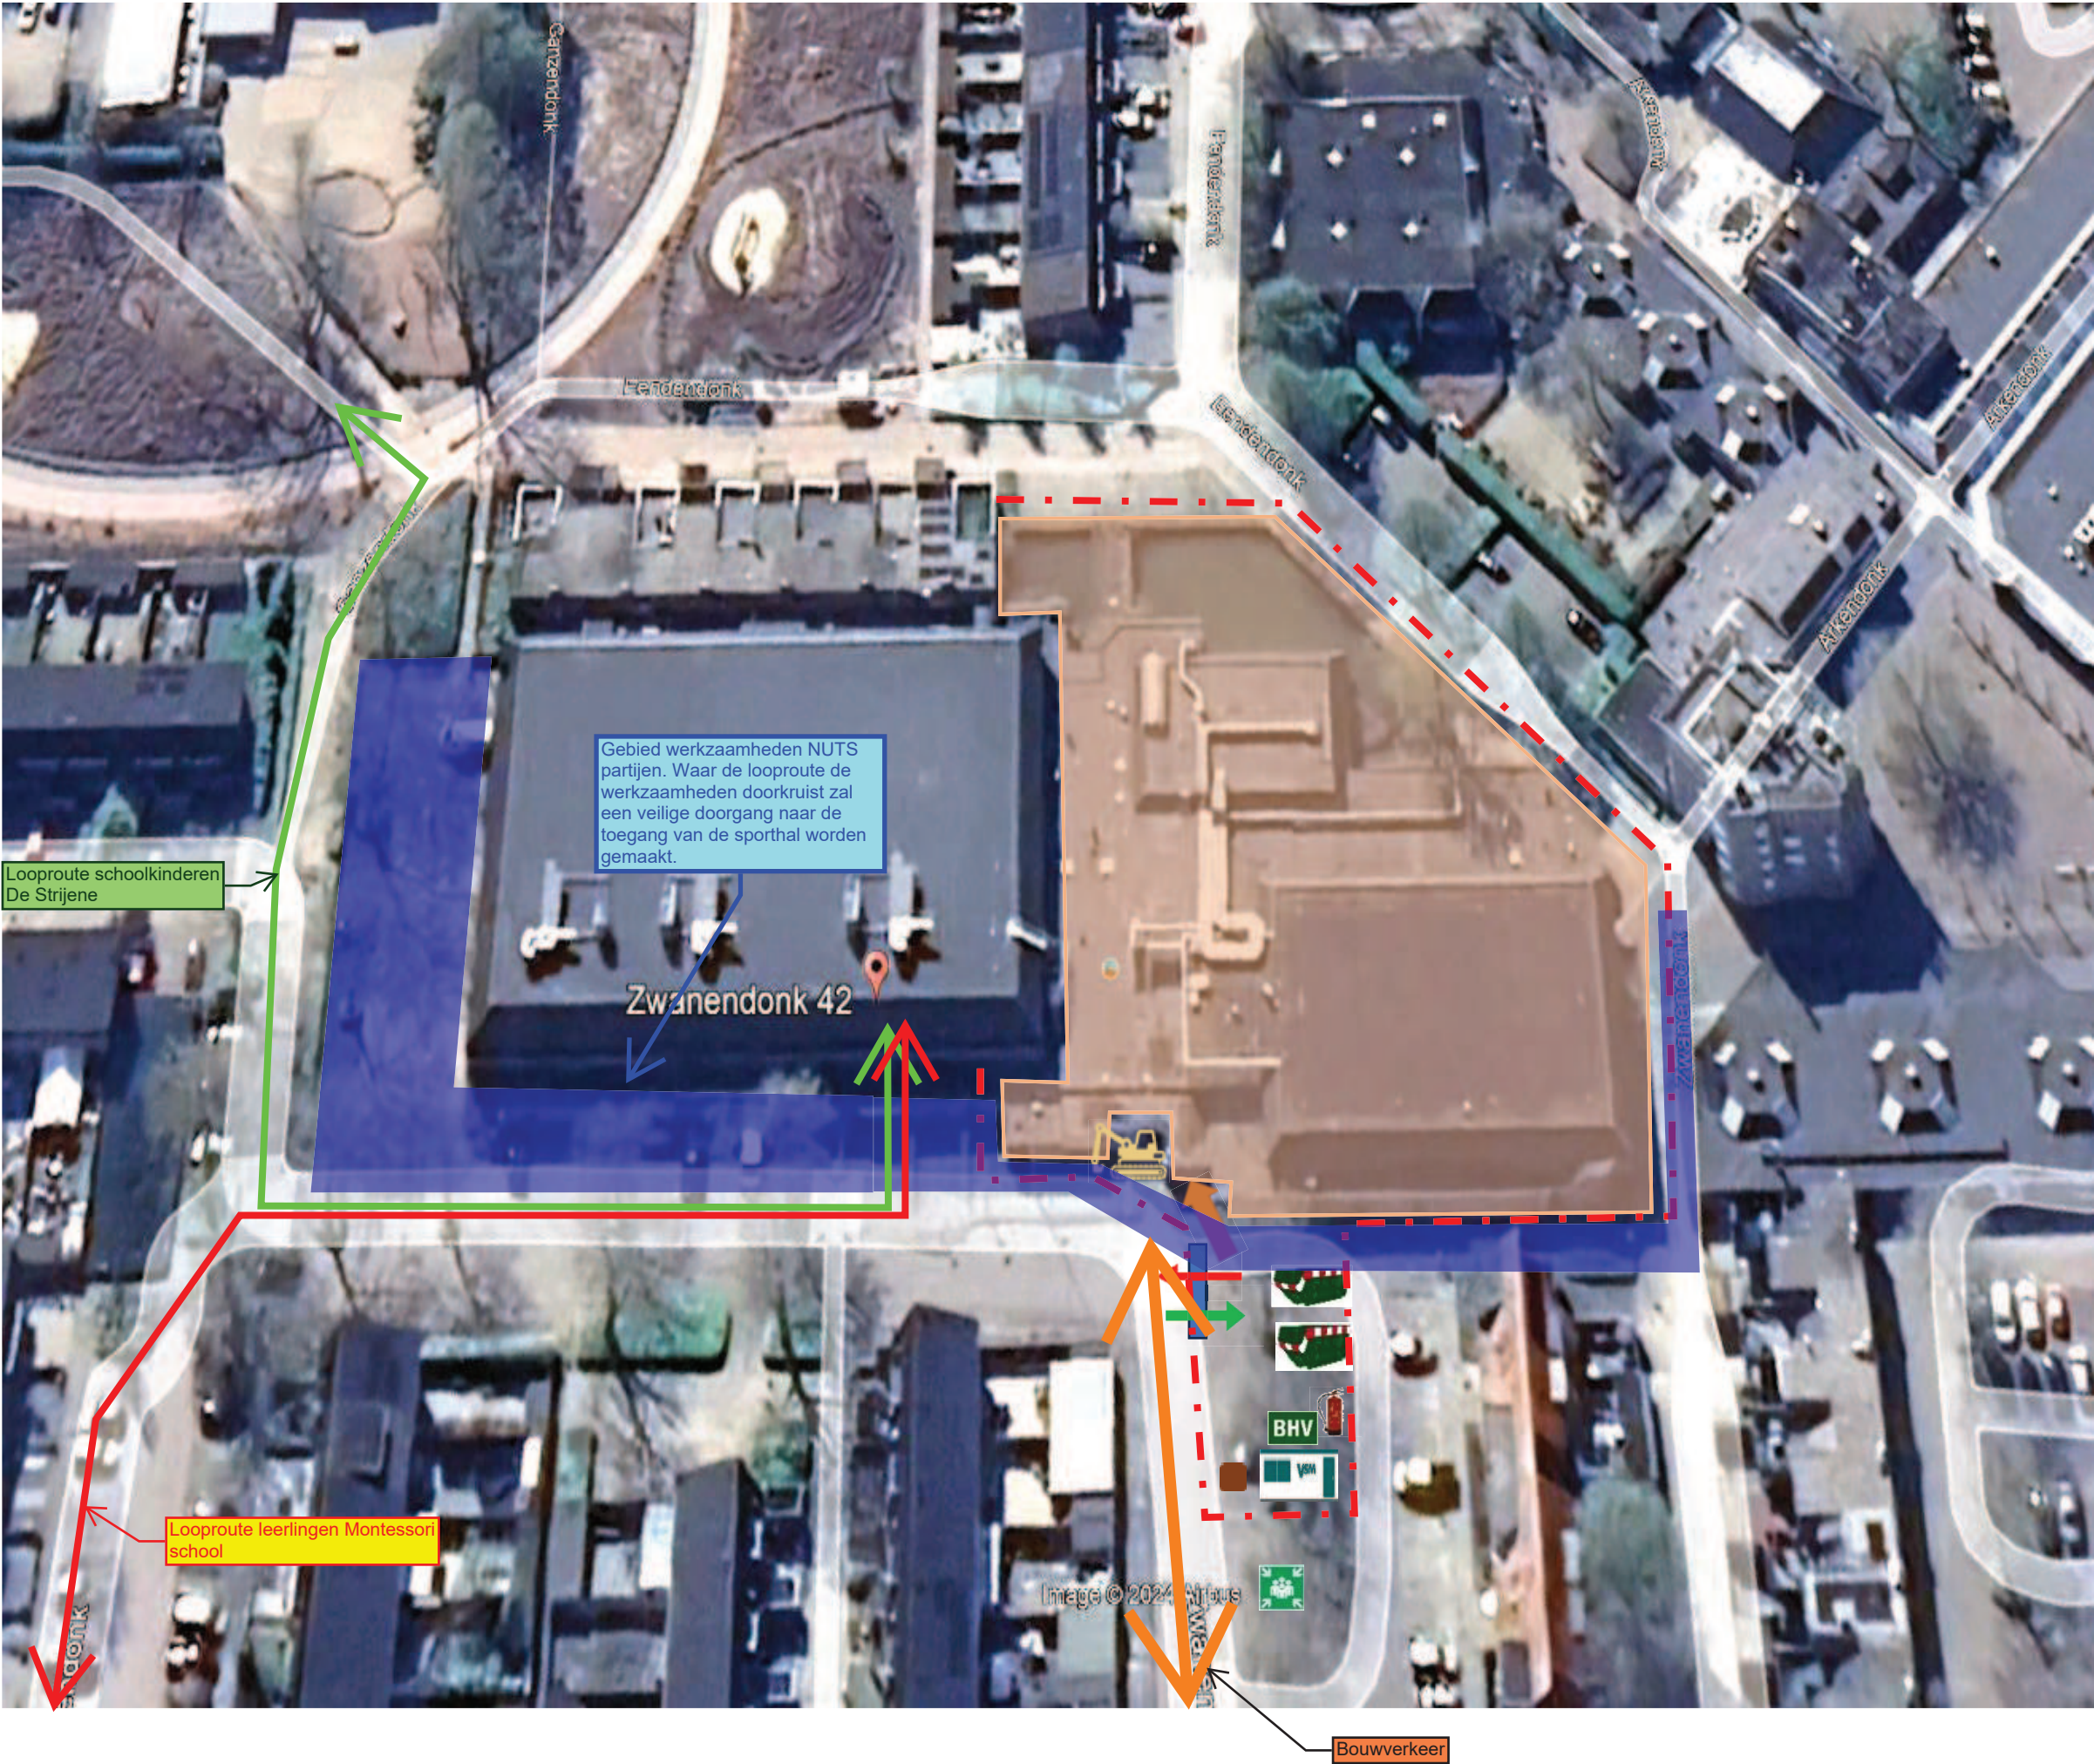

	Bouwhekken door opdrachtgever te plaatsen
	Toegangspoort
	Aan- en afvoerroute
	Keetvoorziening
	Toiletvoorziening
	BHV/Brandblusser
	Containers
	Hydraulische rupskraan
	Start sloopwerk
	Verzamelplaats
	Te slopen opstallen

Bouwplaats inrichting tekening

Project: Zwanendonk 42 te Oosterhout

Projectnummer: 9327