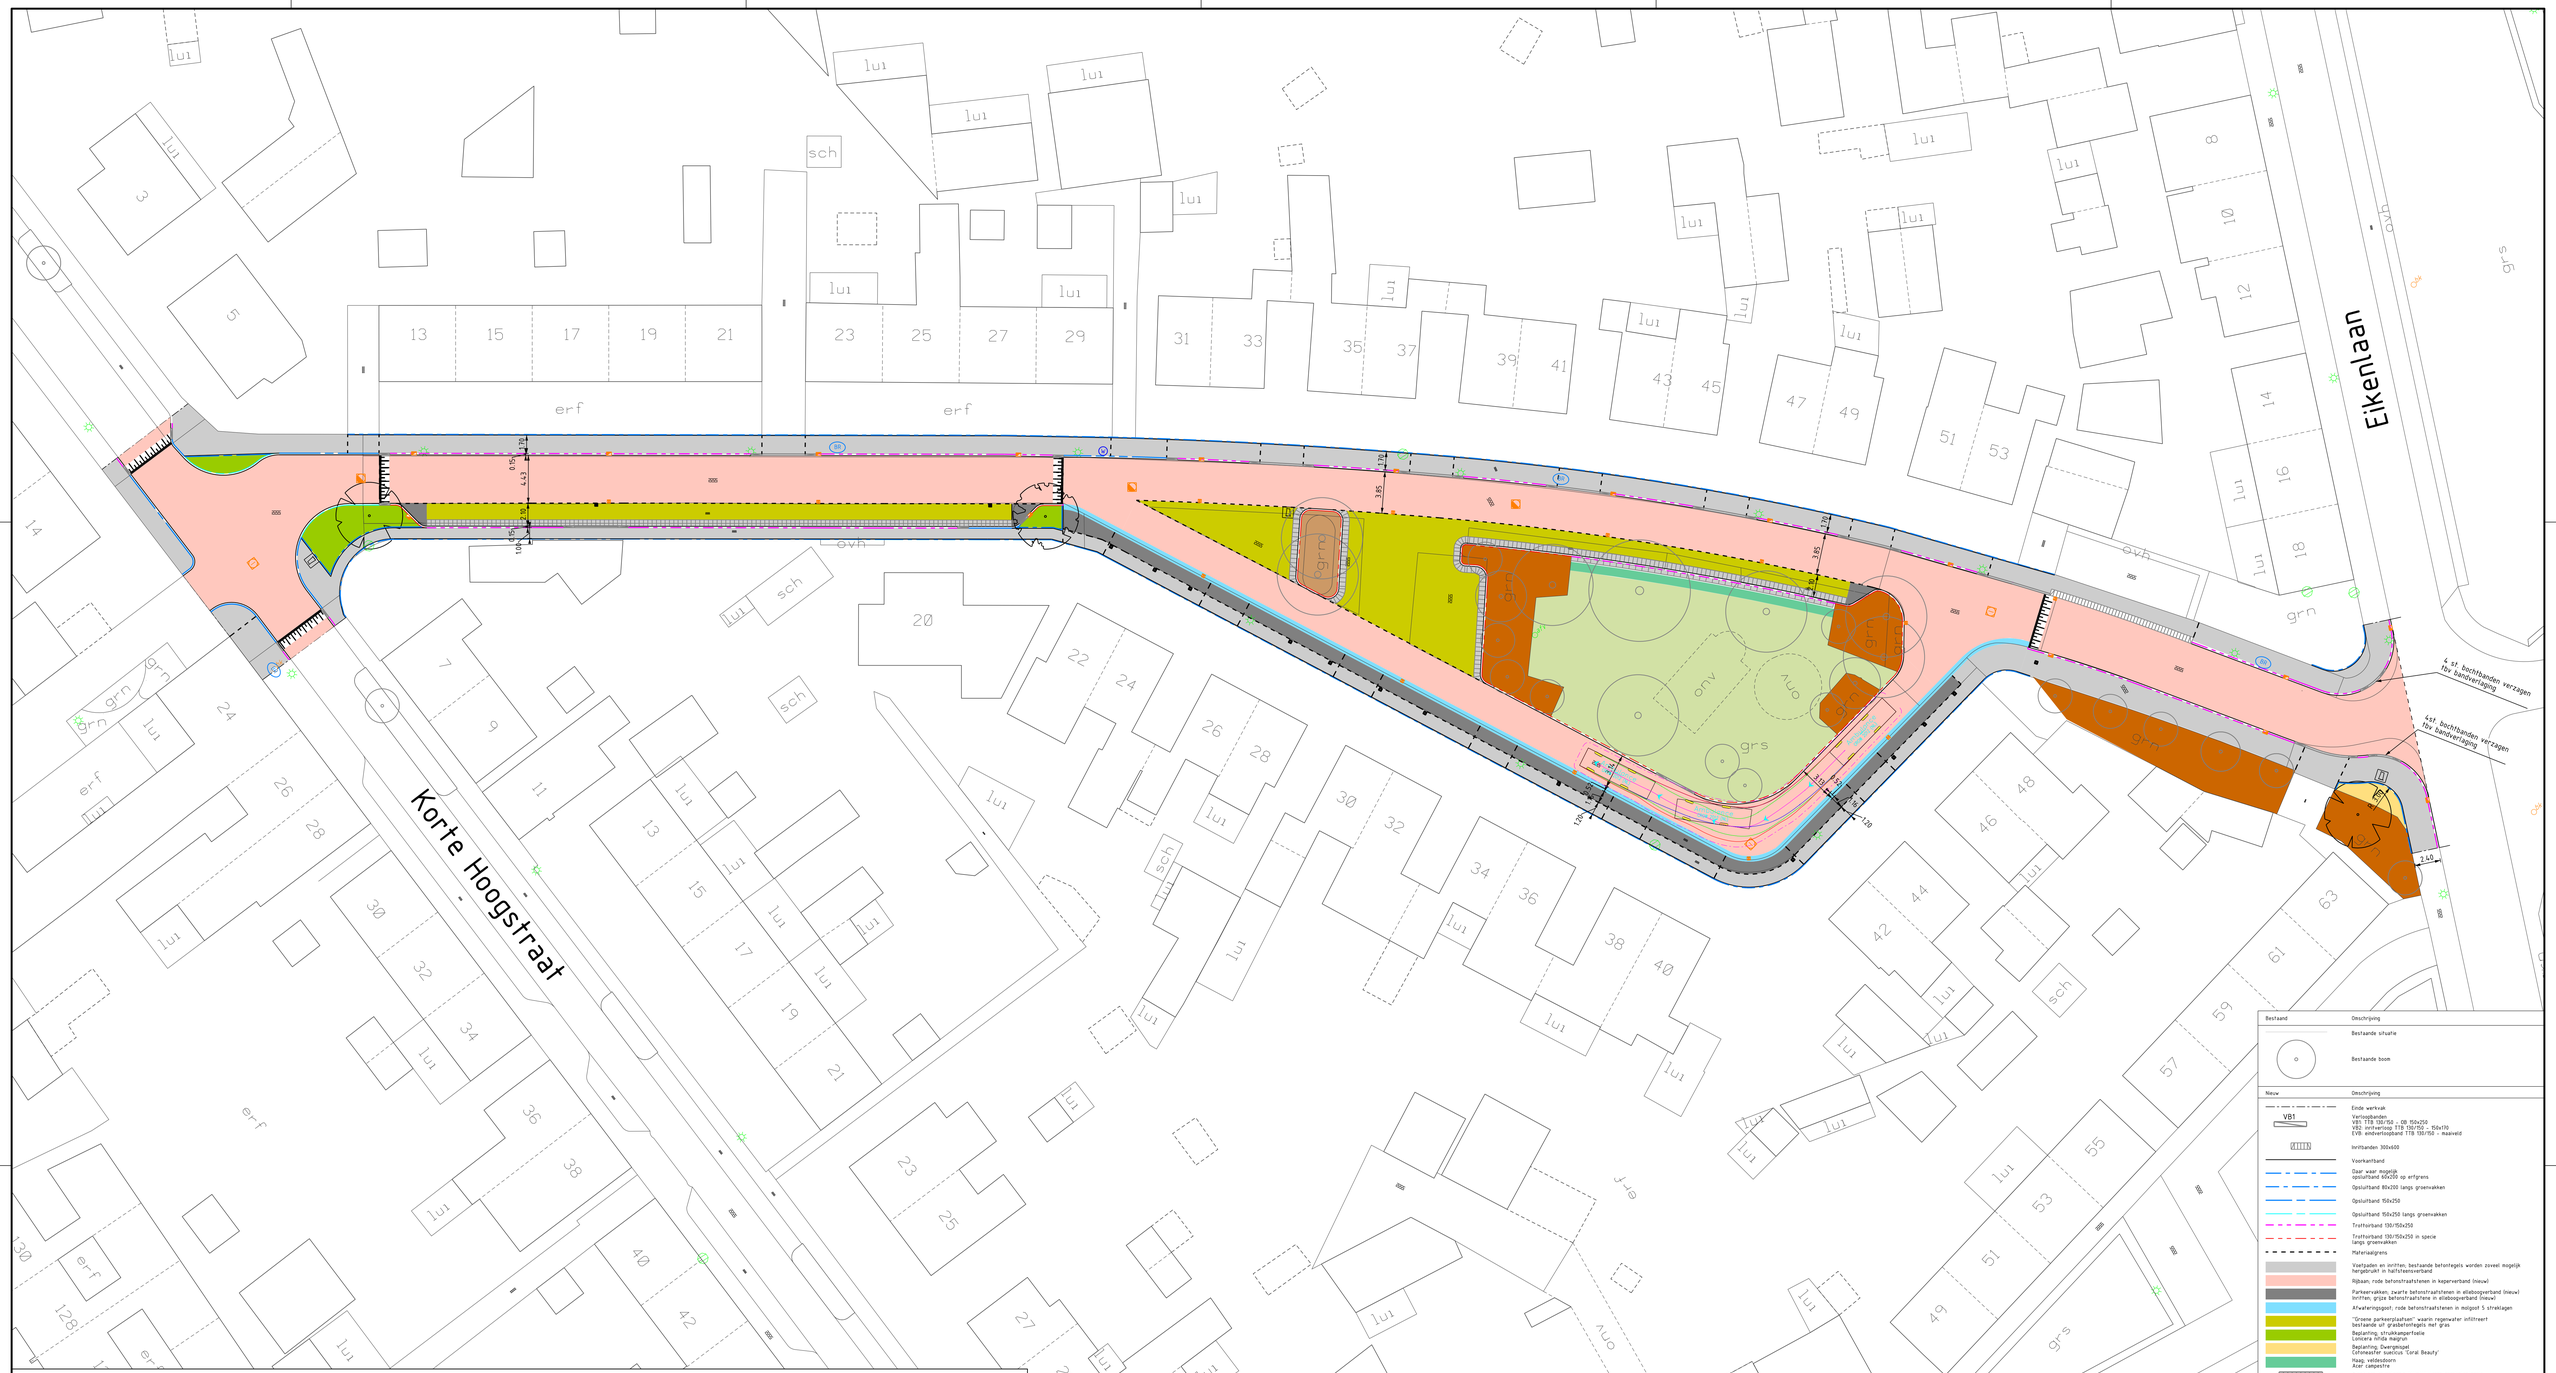

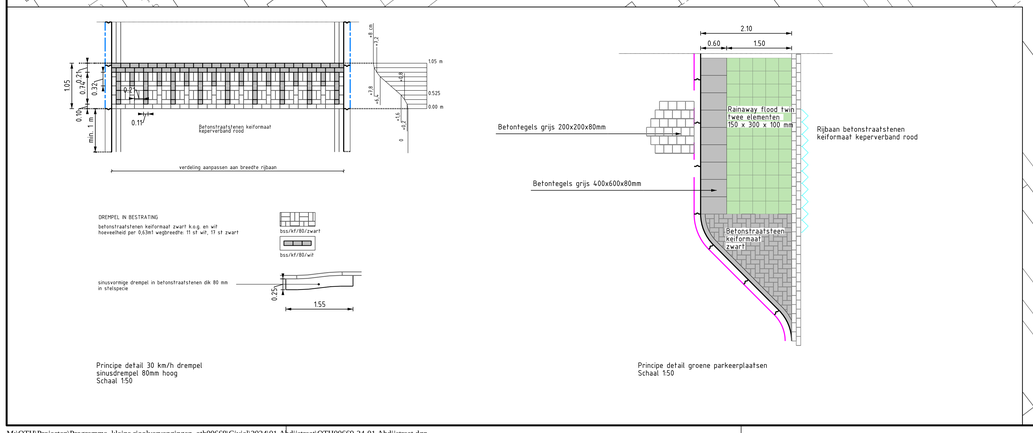

Principe detail 30 km/h drempel
sinusdrempel 80mm hoog
Schaal 150

Principe detail groene parkeerplaatsen
Schaal 150

Bestaand	Omschrijving
	Bestaande situatie
	Bestaande boom

Nieuw	Omschrijving
	Einde werkvak
VB1	Verloopbanden VB1: TTB 130/150 - OB 150x250 VB2: eindverloop TTB 130/150 - 150x170 EVB: eindverloopband TTB 130/150 - maaiveld
	Inritbanden 300x600
	Voorkantband
	Daar waar mogelijk opsluitband 60x200 op erfgrens
	Opsluitband 80x200 langs groenvakken
	Opsluitband 150x250
	Opsluitband 150x250 langs groenvakken
	Trottoirband 130/150x250
	Trottoirband 130/150x250 in specie langs groenvakken
	Materiaalgrens
	Voetpaden en inritten, bestaande betontegels worden zoveel mogelijk hergebruikt in halfsteensverband
	Rijbaan, rode betonstraatstenen in keperverband (nieuw)
	Parkeervakken, zwarte betonstraatstenen in elleboogverband (nieuw) Inritten, grijze betonstraatstenen in elleboogverband (nieuw)
	Afwateringsgoot, rode betonstraatstenen in molgoot 5 streklagen
	"Groene parkeerplaatsen" waarin regenwater infiltreert bestaande uit grasbetontegels met gras
	Beplanting, struikkamperfoelie Lonicera nitida maigrun
	Beplanting, Overgenspel Cotoneaster suecicus 'Coral Beauty'
	Haag, veldesdoorn Acer campestre
	Streklaag betontegels 600x400 langs grasbetontegels
	Inzaaien gras R1
	Inzaaien onderbegroeiing O1
	Bestaand groen
	Nieuwe bomen, Pluim-es Fraxinus Ornus
	Nieuwe boom, Veld iep Ulmus minor 'Hoersholmensis'
	Nieuwe trottoirkolk
	Nieuwe straatkolk
	Nieuwe putrand op nieuw geplaatste put
	Nieuwe putrand op bestaande put
	Symbooltegel "mini container" huisvuilaanbiedplaats
	Aanbrengen brandkraantegel en op hoogte brengen brandkraanpot
	Op hoogte brengen straatpot waterafsluiter
	Terug aanbrengen betongalen
	Terug aanbrengen tekstlegel "NP" in groene parkeerplaatsen tegenover Abijstraat huisnummer 11 en voor Abdijstraat 20 Markering drempeltalud 30km/h, betonstraatstenen keiformaat, zwart-wit

Gemeente Oosterhout
postadres Postbus 10150, 4900 GB Oosterhout
bezoekadres Slotjesveld 1 Oosterhout
telefoon 14 0162
internet www.oosterhout.nl

Project: Programma rioolvervanging 2025
Omschrijving: Abdijstraat
Presentatietekening

Afdeling: Team Buiten Projecten	Tekeningnummer: OTH00669-25-01	Taal:	
Contactpersoon:	Documenttype: Tekening	Formaat: A0	Blad 1 van 1
Getekend: GP	Datum uitgifte: 22-01-2026	Schaal: 1:200	
Gecontroleerd: JvR	Status: Definitief	Revisie:	

M:\OTH\Projecten\Programma_kleine rioolvervangingen_oth00669\Civiel\2024\01 Abdijstraat\OTH00669-24-01 Abdijstraat.dgn