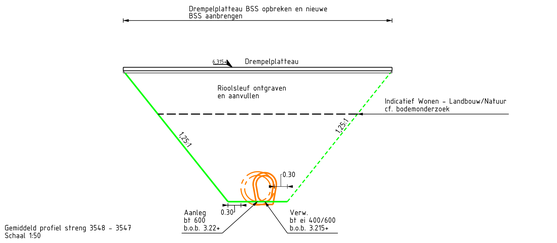

Gemiddeld profiel streng 3548 - 3547
Schaal 1:50

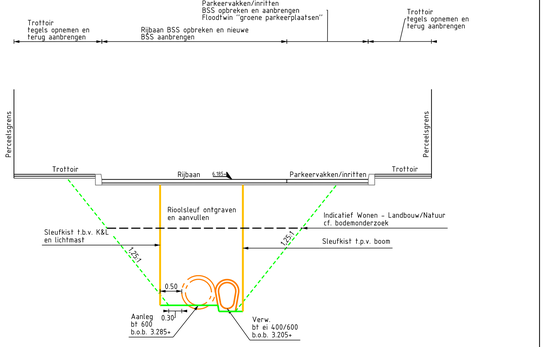

Gemiddeld profiel verwijderen streng 3547 - 3545
en aanbrengen gedeelte 3547 - 3545
Schaal 1:50

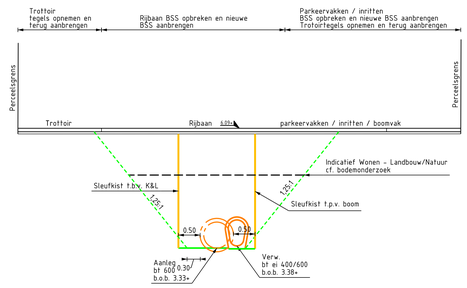

Gemiddeld profiel verwijderen streng 3545 - 3546
en aanbrengen gedeelte 3547 - 3545
Schaal 1:50

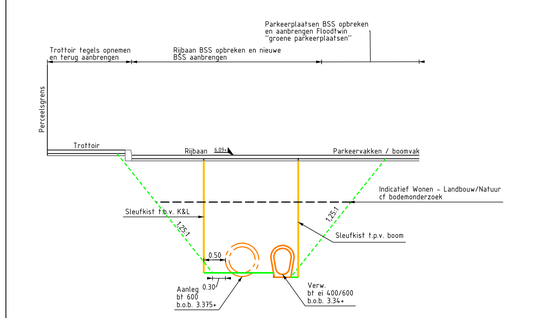

Gemiddeld profiel verwijderen streng 3546 - 3544
en aanbrengen gedeelte 3545 - 3546
Schaal 1:50

Locatie dicht te zetten put
LET OP: gehele achterstraatweek vijk vaart
af via de Abdijstraat - bij 2051 is Korte Hoogstraat!
Aannemer dient afvoer te waarborgen

Put 3551

3546
6.37+
bf1350
3.23+
str. pr.

3.23+

Aanleg beton ø600 (10m)

Verw. beton ei 400/600 (63m)

3.19+

3.39+

Put 3545
6.07+
gemetseld
1000x1000

3545
6.16+
bf1000
3.34+
str. pr.

3.34+

Aanleg beton ø600 (35m)

Verw. beton ei 400/600 (36m)

3.37+

3544
6.06+
bf1000
3.44+
str. pr.

3.44+

3.31+

Put 3544
6.06+
gemetseld
1000x1000

3.32+

Aanleg beton ø600 (45m)

Verw. beton ei 400/600 (45m)

3.31+

3.32+

3.37+

Aansluiten op bestaande put 3548
putdekselhoogte 6.33+
Beton ø600mm
put van beton, aanpassen sparing,
aanstorten en aanpassen stroomprofiel

Aansluiten op bestaande put 3542
putdekselhoogte 6.06+
Beton ø600mm
Gemetselde put, maken sparing,
aanstorten en aanpassen stroomprofiel

Aanleg (verlengen) PVC ø250mm (10m) aansluiten op nieuwe put (1m)

Best. PVC ø250

Best. beton ø600

Best. beton ø600 (1m) gevuld

Best. beton ø600

Best. beton ø600

Best. beton ø600

Abdijstraat

Korte Hoogstraat

Eikenlaan

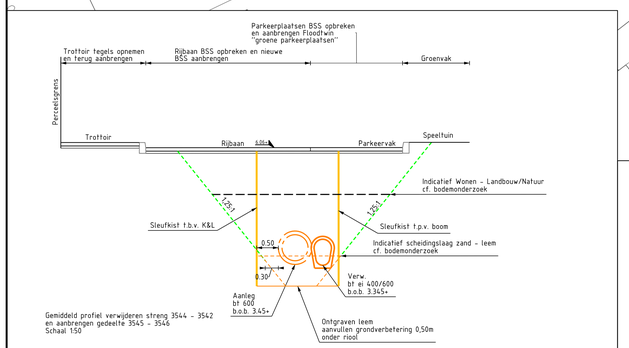

Gemiddeld profiel verwijderen streng 3544 - 3542
en aanbrengen gedeelte 3545 - 3546
Schaal 1:50

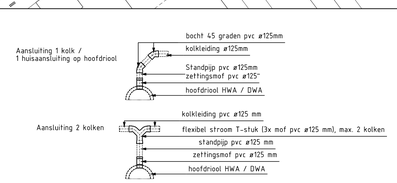

Bestaand	Omschrijving
	Bestaand riool
	Verwijderen en aanbrengen nieuwe putrand op te handhaven put
3.50+	Bestaande b.o.b.'s t.o.v. NAP in meters
	Bestaande bomen

Nieuw	Omschrijving
	Nieuwe betonput incl. putrand
	Nieuw aan te brengen riolering, gemengd, incl. diameter en benodigde inlaten
2.80+	Nieuwe b.o.b.'s t.o.v. NAP in meters
	Sleufkist
	Ontgravingssleuf (indicatief)
3544 6.06+ bf1000 3.44+ str. pr.	Putgegevens nieuwe betonput

Verwijderd/vervallen	Omschrijving
	Verwijderen riolering incl. inlaten
	Te verwijderen put
2.14+	Te verwijderen rioolb.o.b.'s t.o.v. NAP in meters

Gemeente Oosterhout

postadres Postbus 10150, 4900 GB Oosterhout
bezoekadres Stadhuisplein 1 Oosterhout
telefoon 14 0162
internet www.oosterhout.nl

Project: Programma rioolvervanging 2025
Omschrijving: Abdijstraat
Rioleringswerkzaamheden

Afdeling: Team Buiten Projecten	Tekeningnummer: 0TH00669-25-01	Taal:	
Contactpersoon:	Documenttype: Tekening	Formaat: A0	Blad 1 van 1
Getekend: GP	Datum uitgifte: 09-02-2026	Schaal: 1:200	
Gecontroleerd: JvR / MK	Status: Concept	Revisie:	

M:\OTH\Projecten\Programma_kleine rioolvervangingen_oth00669\Civiel\2024\01 Abdijstraat\OTH00669-24-01 Abdijstraat.dgn