


Doorsnede A-A' Korenbocht  
Bestaande situatie  
1:100

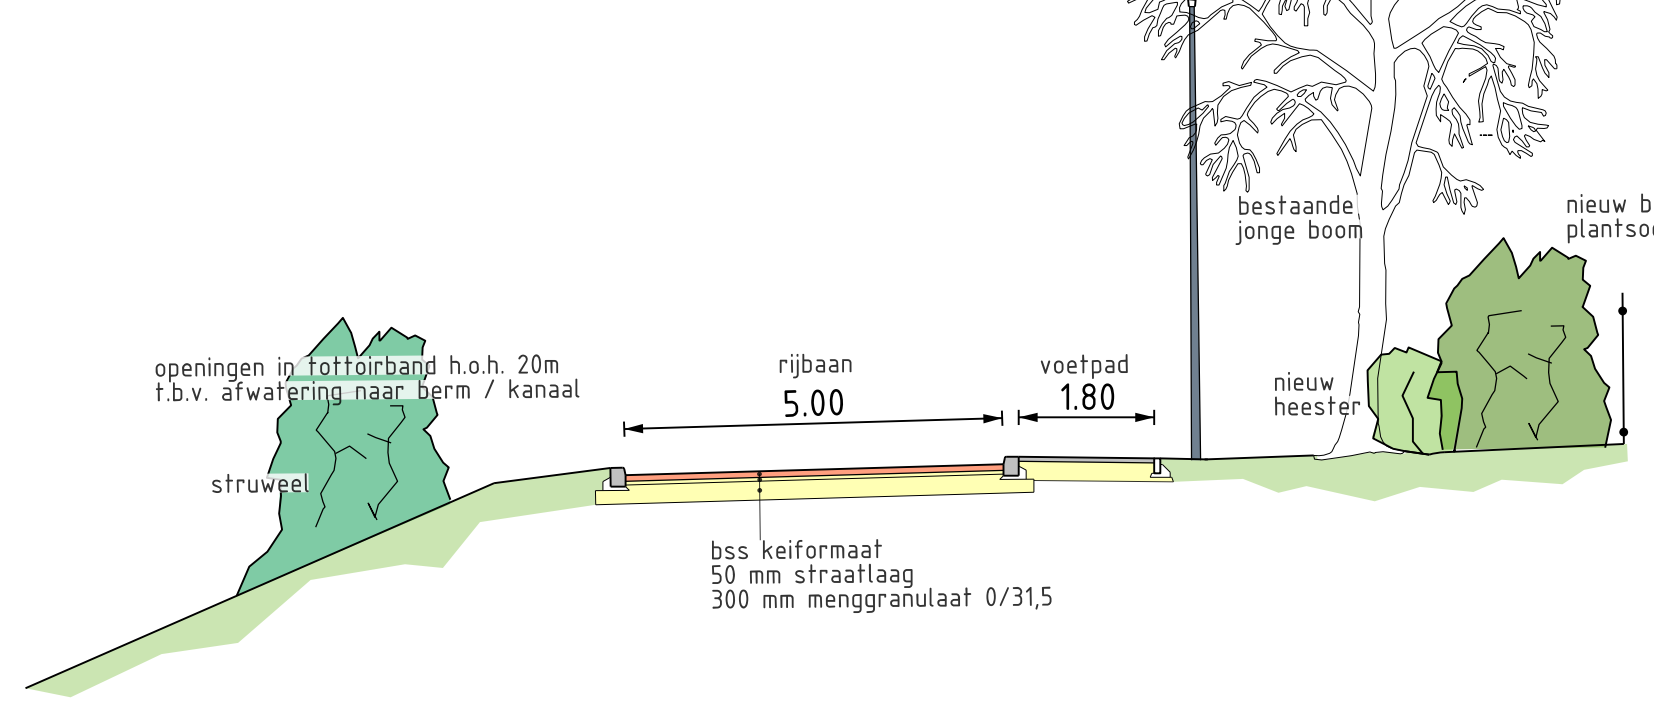

Doorsnede A-A' Korenbocht  
Nieuwe situatie  
1:100

VERKLARING

- Bestaande asfaltverharding, deklaag vervangen
- Bestaand asfalt fietspad handhaven
- Nieuwe rijbaan, bss heiderood
- Nieuwe rijbaan plateau, bss heiderood
- Nieuwe parkeervakken, bss zwart
- Nieuw voetpad, betongtegels donkergrijs
- Nieuwe geleider, befon met motief, terra-cotta
- Nieuw fietspad, bss rood

- Bestaande boom
- Nieuw te planten boom / solitaire heester
- Nieuw te planten heesters / bosplantsoen / struweel
- Gazon
- Nieuwe situering lichtmast eu, du

Boomsorten en beplanting

- Qce Quercus cerris
- Udo Ulmus 'Dodona's'
- UCo Ulmus 'Columella'
- TiJo Tilia tomentosa
- TiPl Tilia platyphyllos 'Flame du Vercors'
- Sdo Sorbus domestica
- ApS Acer platanoides 'Schwedleri'
- AcE Acer campestre 'Elsrijk'
- BeH Betula ermanii 'Holand'
- Qbc Quercus x bimundorum 'Crimschmidt'
- Frp Fraxinus pensylvatica 'Cimmzam'

Bosplantsoen

- Frangula alnus
- Lonicera xylosteum
- Philadelphus coronarius
- Rosa rugosa
- Viburnum opulus

- vak nr.
- 1 Deutzia gracilis 'Nikko'
  - 2 Diervilla sessifolia 'Butterfly'
  - 3 Mahonia 'Bokrafoot'
  - 4 Spirea japonica 'Albiflora'
  - 5 Caryopteris clandonensis 'Heavenly Blue'
  - 6 Mahonia Rotonde
  - 7 Deutzia Yuki Cherry Blossom
  - 8 Itea virginica 'Merlot'
  - 9 Symphoricarpos chenaultii 'Hancock'

Solitaire heesters

- Coav Corylus avellana
- Sara Sambucus racemosa

**Gemeente Oosterhout**  
 Project: Korenbocht  
 Omschrijving: Inrichting Definitief Ontwerp

Afdeling: Buiten Projecten	Tekeningnummer:	Taal:
Contactpersoon:	Documenttype: Tekening	Formaat: A0 Staand Blad 1 van 1
Getekend: FBE	Datum uitgifte: 5-3-2026	Schaal: 1:250
Gecontroleerd:	Status: Definitief	Revisie:

Postbus 10100, 4800 GB Oosterhout  
 Telefoon: 0492 811111  
 Internet: www.oosterhout.nl