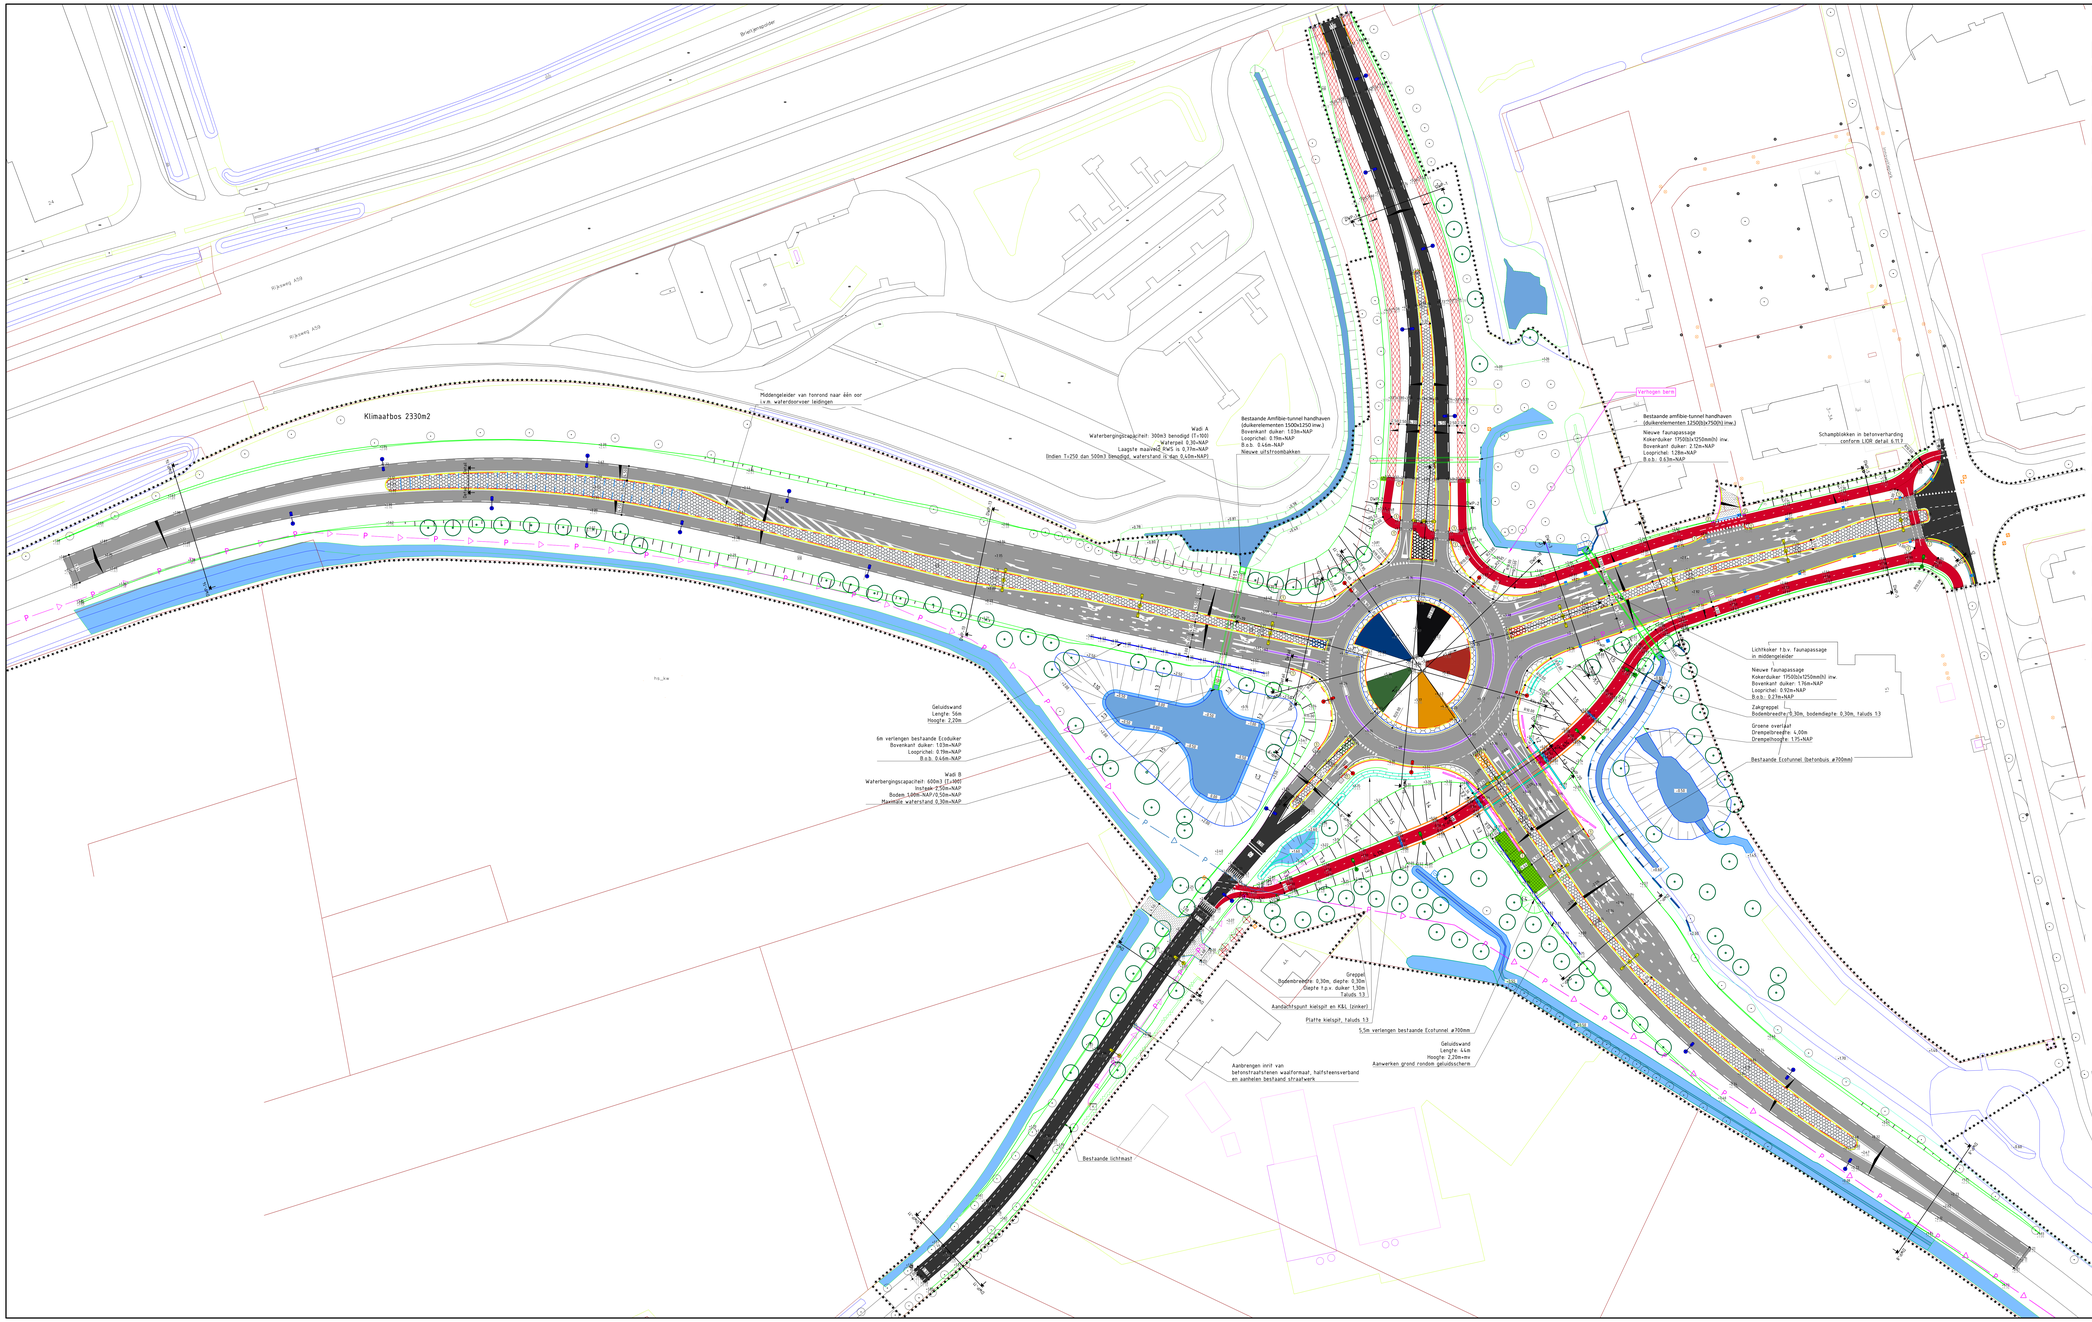


## Verklaring

- Aanbrengen asfaltverharding rijbaan, kleur grijs 35mm SMA 11, 45mm AC 16, 55mm AC 22, 55mm AC 22 en 250mm menggranulaat 0/31,5
- Aanbrengen asfaltverharding fietspad, kleur rôtrood 25mm SMA-NL 8b, 70mm AC 22 base OL-B en 250mm menggranulaat 0/31,5
- Aanbrengen betonverharding C35/45 (gewapend) rijbaan, 250mm dik, kleur grijs op 50mm AC 16 bind TL-B, 250mm menggranulaat 0/31,5 en 400mm zand voor zandbed
- Aanbrengen betonverharding C35/45 (ongewapend) rijbaan, 270mm dik, kleur grijs op 250mm menggranulaat 0/31,5 en 400mm zand voor zandbed
- Aanbrengen betonverharding C35/45 (ongewapend) fietspad, 160mm dik, kleur rood (Possehl coating) op 200mm menggranulaat 0/31,5 en 300mm zand voor zandbed op geotextiel
- Aanbrengen printbeton C35/45 (ongewapend) middengeleiders, 160mm dik, kleur antraciet Halfsteensverbandtegel
- Aanbrengen printbeton C35/45 (gewapend) overrijdbare rammelstrook, 250mm dik, kleur antraciet Cobblesteenmotief
- Aanbrengen printbeton C35/45 (ongewapend) rammelstrook middeneiland, 250mm dik, kleur antraciet Halfsteensverbandtegel
- Herstraten betonstraatstenen, keiformaat, kleur grijs in halfsteensverband
- Herstraten betonstraatstenen, keiformaat, kleur grijs in keperverband
- Aanbrengen opstelplaats van grasbetontegels afm. 600x600x120mm, vlak, kleur grijs, op 50mm strasafzand, 250mm menggranulaat 0/31,5 en 300mm zand voor zandbed
- Herstraten bestaande aansluiting van straatwerk
- Aanbrengen goot van gebrokken beton afm. 200x270mm, grijs, machinaal
- Voorkantband
- Aanbrengen oslutband afm. 100x200mm in specie op fundering incl. sleuvrug van stampbeton
- Aanbrengen trottorband afm. 180/200x250mm in specie op fundering incl. sleuvrug van stampbeton
- Aanbrengen RWS-band afm. 110/220 dik 250mm machinaal
- Aanbrengen scheidingsband afm. 150x300x2500mm machinaal
- Aanbrengen rstrondeband afm. 320/400x500mm machinaal
- Blauwe lichtmast = PHILIPS BGP621 T25 DX10 LED69/830
  Groene lichtmast = PHILIPS BGP635 T25 DK10 LED70-4S/830
  Gele lichtmast = PHILIPS BGP631 T25 DM50 LED69/830
  Rode lichtmast = PHILIPS BGP623 T25 DX10 LED100-4S/830
- Aanbrengen lichtmast met amberkleurige, UV-vrije ledverlichting
- Aanbrengen kunstwerk Bromtol
  Grondspit: Schröder Terra Midi led aanbrengen
- Aanbrengen schampblok 450x600x400mm wit, in specie op fundering incl. sleuvrug van schraal beton
- Dwarsheling verharding
- Planten nieuwe bomen
- Aanbrengen amfibieraster
- Aanbrengen geleiderail, type H1-S1 en H2-D1
- Afwerken machinaalgestorte RWS band naar maaiveld
- Aanbrengen haaienfand markering 300 / 500mm breed, thermoplast
- Aanbrengen blokmarkering 800/300 / 500x500mm, thermoplast
- Aanbrengen doorgetrokken kantstreep 0,10m / 0,15m breed, thermoplast
- Aanbrengen asstreep 0,30-2,7-0,10 thermoplast
- Aanbrengen asstreep 1,5-0,90 / 1,5-0,75 thermoplast
- Aanbrengen asstreep 3,3-0,45 thermoplast
- Aanbrengen kantstreep 3,3-0,15 thermoplast
- Aanbrengen asstreep 3,3-0,15 thermoplast
- Bestaande hoogte
- Nieuwe hoogte
- Materiaalscheiding
- Werkgrens
- Aanbrengen nuts-traca
- Herplaatsen reclamezuilen
- Aanbrengen combinatiekolk
  Aanbrengen roostergoot (tunnelheritten)
- Aanbrengen doorspuitput beton 800x800 met afdekking Aquagate P Solo S AME 600/24, hoogte 2400mm, scharnierend
- Aanbrengen straatkolk Aquaway S 1900/80 GB1, rendeig, afm. 450x300x800mm
- Bestaande put handhaven
- Bestaande put op hoogte stellen
- Aanbrengen ontlastput t.b.v. afvoerleiding ponggemaal fietstunnel
- Aanbrengen waterdoorvoer door middengeleider PVC ø75mm h.o.h. 3m (77 stuks)
- Aan te leggen waterpartijen
- Aan te leggen watergangen
- Aan te leggen watergreppel
- Waterlijn
- Bestaande waterpartijen
- Bestaande watergangen

| Versie | Datum | Omschrijving | Opsteller | Par. | Verifiëraat | Par. | Validatie | Par. |
|---|---|---|---|---|---|---|---|---|
| 1 | 18-09-2020 | Definitief uitvoeringsontwerp | RKER | - | RKAS | - | MKE | - |
| 0 | 17-08-2020 | | RKER | - | RKAS | - | MKE | - |

# Rotonde Bromtol

Onderdeel
Situatietekening bovengronds

Opdrachtgever
Den Ouden Aannemingsbedrijf

Fase
Definitief uitvoeringsontwerp

Formaat
A0+2

Schaal
1: 500

Projectnummer
OUD0016-0001

Tekeningnummer
2020-0194

Behorende bij doc. nr.

Hartlaw
Schoolstraat 8, 6584 AA Ravenstein
Postbus 14, 6584 ZG Ravenstein

'e-Hertogenbosch
Hermitagewalsingel 3-5, 5221 GD 'e-Hertogenbosch
Postbus 2266, 5200 CEA 'e-Hertogenbosch

088 - 3366333
info@kragten.nl
www.kragten.nl

kragten

0 10 20 30 40 50