Lengteprofiel Bomenrij noord
t.o.v. as Bomenrij noord
bij metrering 0.000 tot 114.017
Schaal 1:200
0.000m t.o.v. NAP

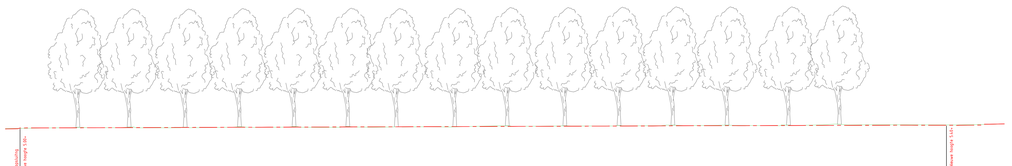

Ontwerp	Hoogte	
	Afstand	
Bestaand	Hoogte	
	Afstand	
	Hoogteverschil	

Lengteprofiel Pad richting vijver
t.o.v. as Pad richting vijver
bij metrering 0.000 tot 89.825
Schaal 1:200
5.000m t.o.v. NAP

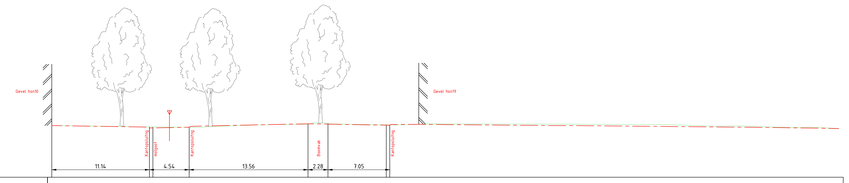

Ontwerp	Hoogte	
	Afstand	
Bestaand	Hoogte	
	Afstand	
	Hoogteverschil	

Lengteprofiel Rijbaan Heuvel
t.o.v. as Rijbaan Heuvel
bij metrering 0.000 tot 141.084
Schaal 1:200
0.000m t.o.v. NAP

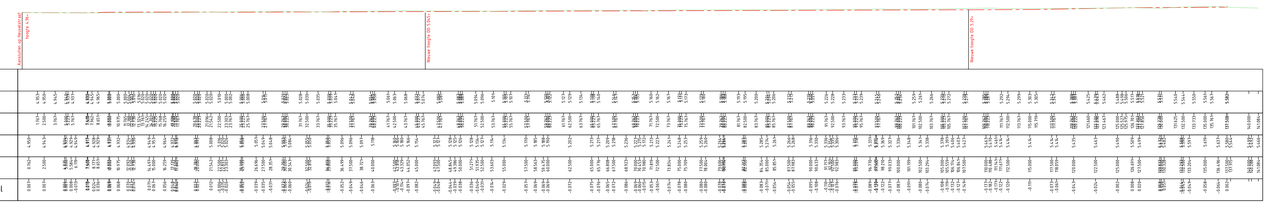

Ontwerp	Hoogte	
	Afstand	
Bestaand	Hoogte	
	Afstand	
	Hoogteverschil	

Lengteprofiel Bomenrij midden
t.o.v. as Bomenrij midden
bij metrering 0.000 tot 99.273
Schaal 1:200
0.000m t.o.v. NAP

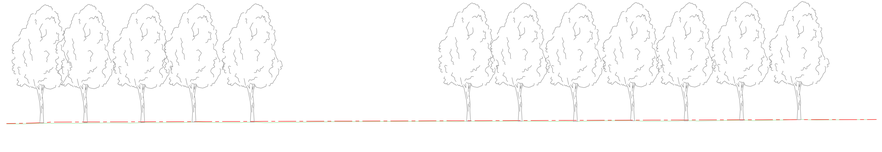

Ontwerp	Hoogte	
	Afstand	
Bestaand	Hoogte	
	Afstand	
	Hoogteverschil	

Lengteprofiel Bomenrij zuid
t.o.v. as Bomenrij zuid
bij metrering 0.000 tot 87.519
Schaal 1:200
5.000m t.o.v. NAP

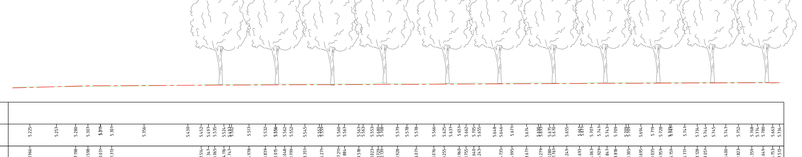

Ontwerp	Hoogte	
	Afstand	
Bestaand	Hoogte	
	Afstand	
	Hoogteverschil	

Maten in meters tenzij anders aangegeven.
Hoogtematen in meters ten opzichte van N.A.P.
Materiaal afmetingen in millimeters tenzij anders aangegeven.

BRON

Onderdeel	Afkomstig	Tekeningnummer	Datum
Definitief ontwerp	Jens ingenieurs & adviseurs	20004.1_DTW_001_V4	16-11-2020
Aanvullende meting	Schapers B.V.	417500 Inmeting hoogtes + objecten	27-01-2021
Lichtmasten	Gemeente	X01_Nieuwe situatie met lant. 20210512.DWG	n.b.

D-01	11-03-2021	Definitief versie 1	MN
C-01	19-02-2021	Concept versie 1 IN BEWERKING	MN
Versie	Datum	Omschrijving	Getekend door

AGELE adviseurs
Hoevestein 20b
4903 sc oosterhout
postbus 4136
0162 - 45 64 81
www.ageladviseurs.nl

project
HERINRICHTING DE HEUVEL
te Oosterhout

opdrachtgever
Schapers B.V.

onderdeel
Lengteprofielen
uitvoeringsontwerp

getekend door
M. vd Nouweland

gecontroleerd door
R. v. Dongen

status
DEFINITIEF

werknr.
20200614-00

blad nr.
10UO007

datum
11-03-2021

doc. type
Tekening

formaat
841x1470

schaal
1:200

Bestandsnaam: G:\20200614 HEUVEL\Ontwerp\Definitief\Lengteprofielen\20200614_10UO007_LAN_GEM-GEM-00-XX-TK-L_Lengteprofielen.dwg