




Dwarsprofiel A-A
SCHAAL 1:50

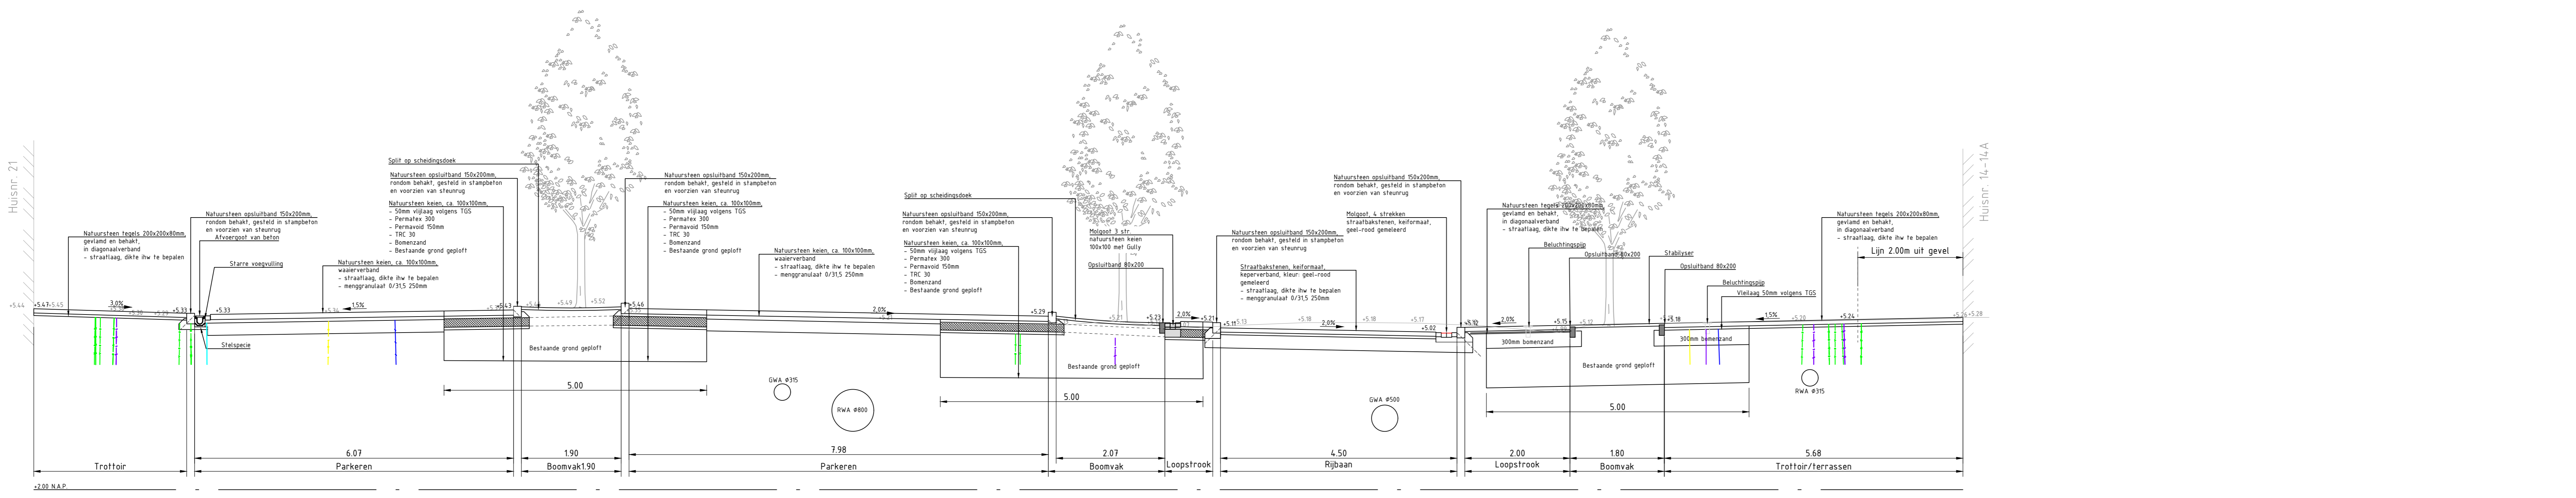


Dwarsprofiel B-B
SCHAAL 1:50

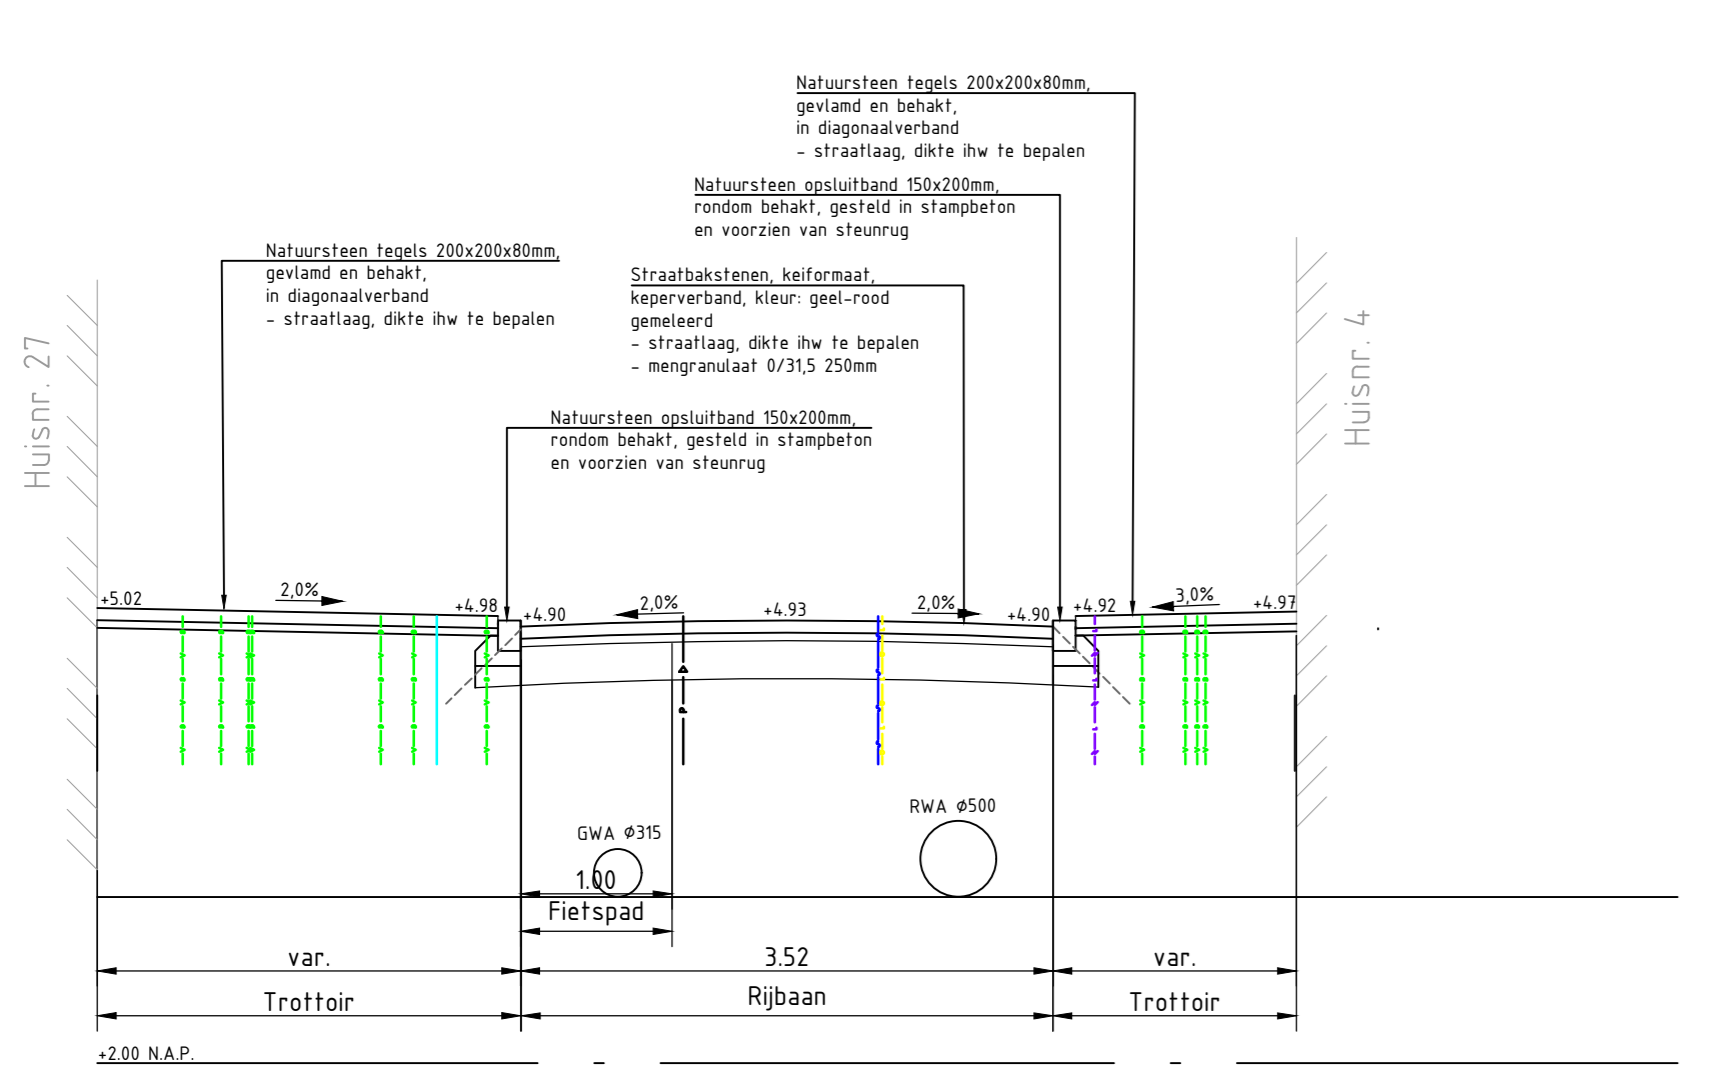


Dwarsprofiel C-C
SCHAAL 1:50

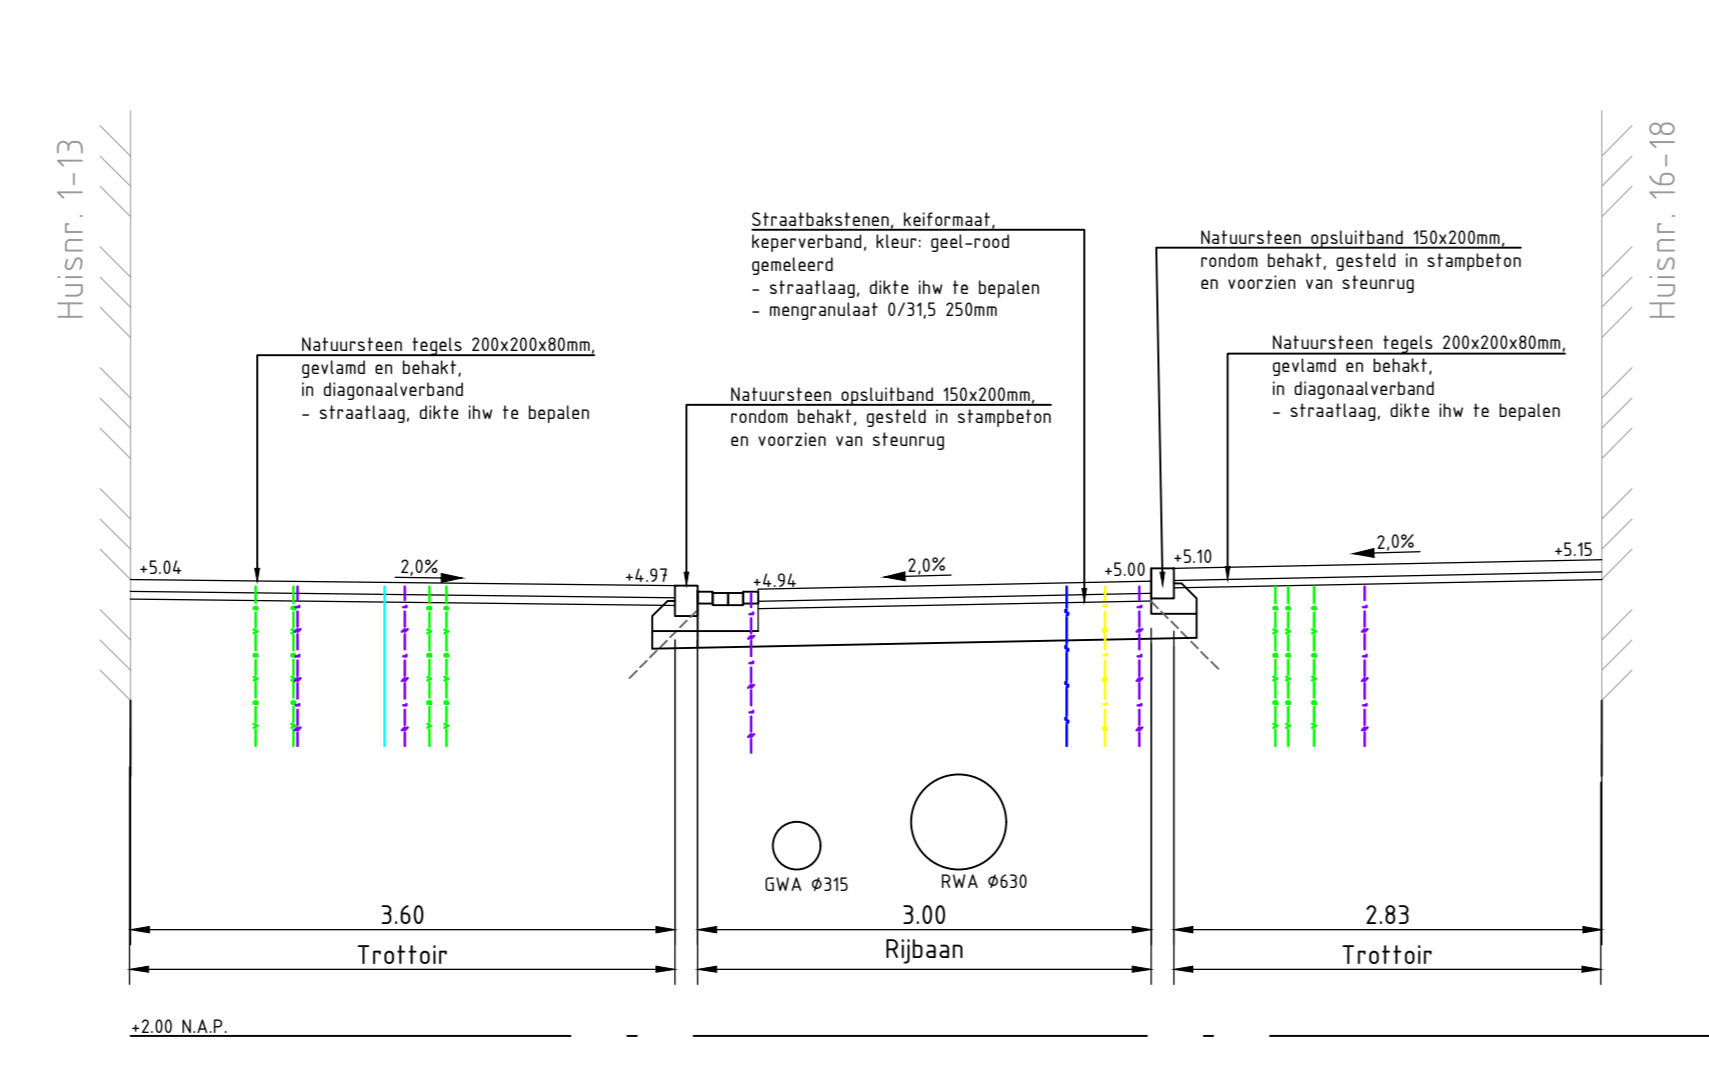


Dwarsprofiel D-D
SCHAAL 1:50

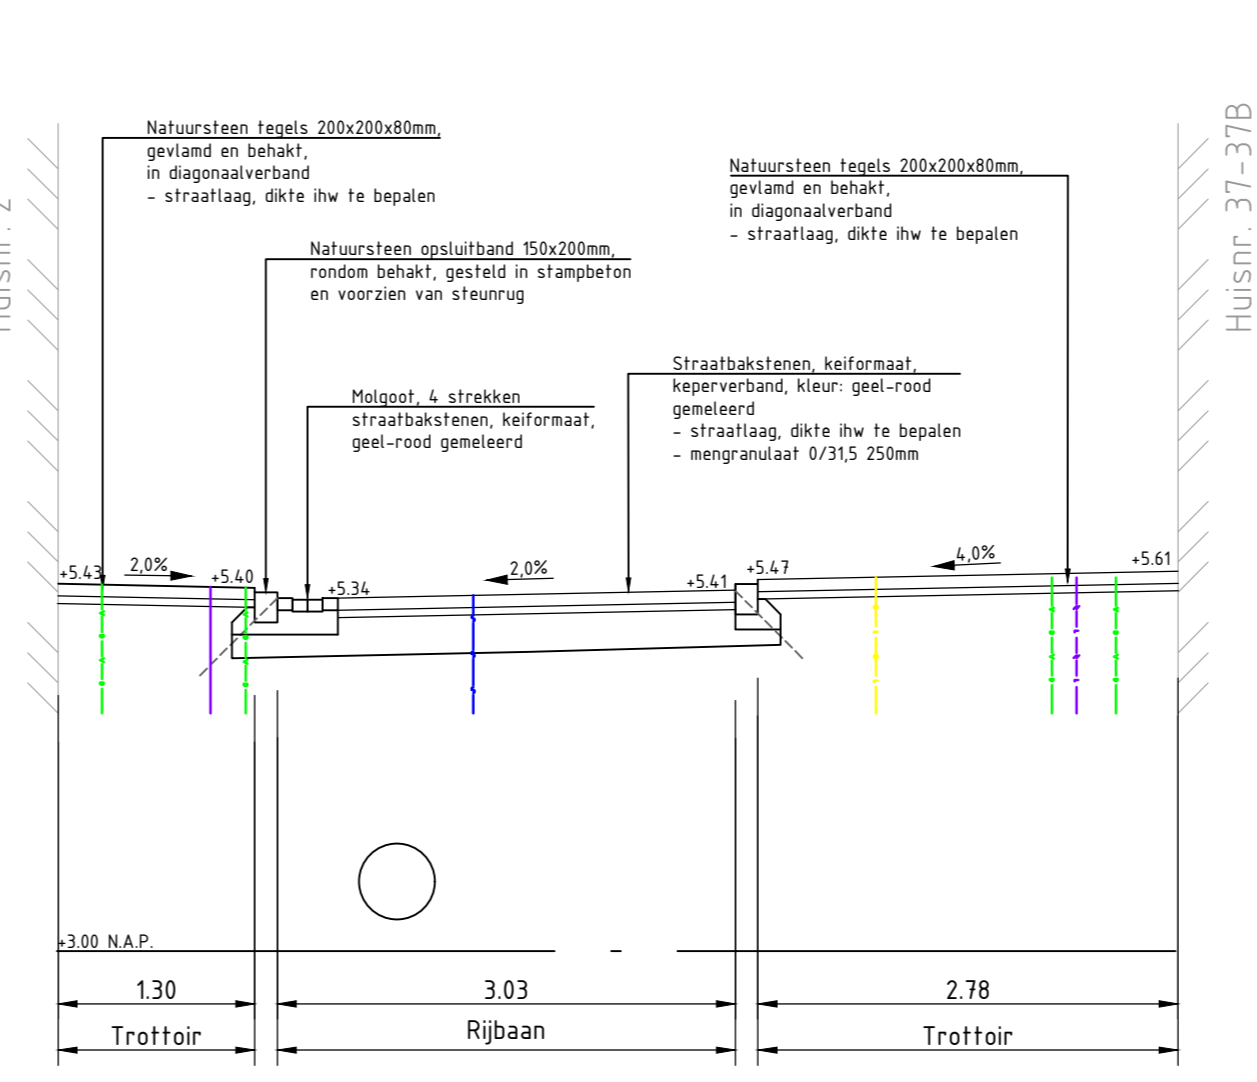


Dwarsprofiel E-E
SCHAAL 1:50

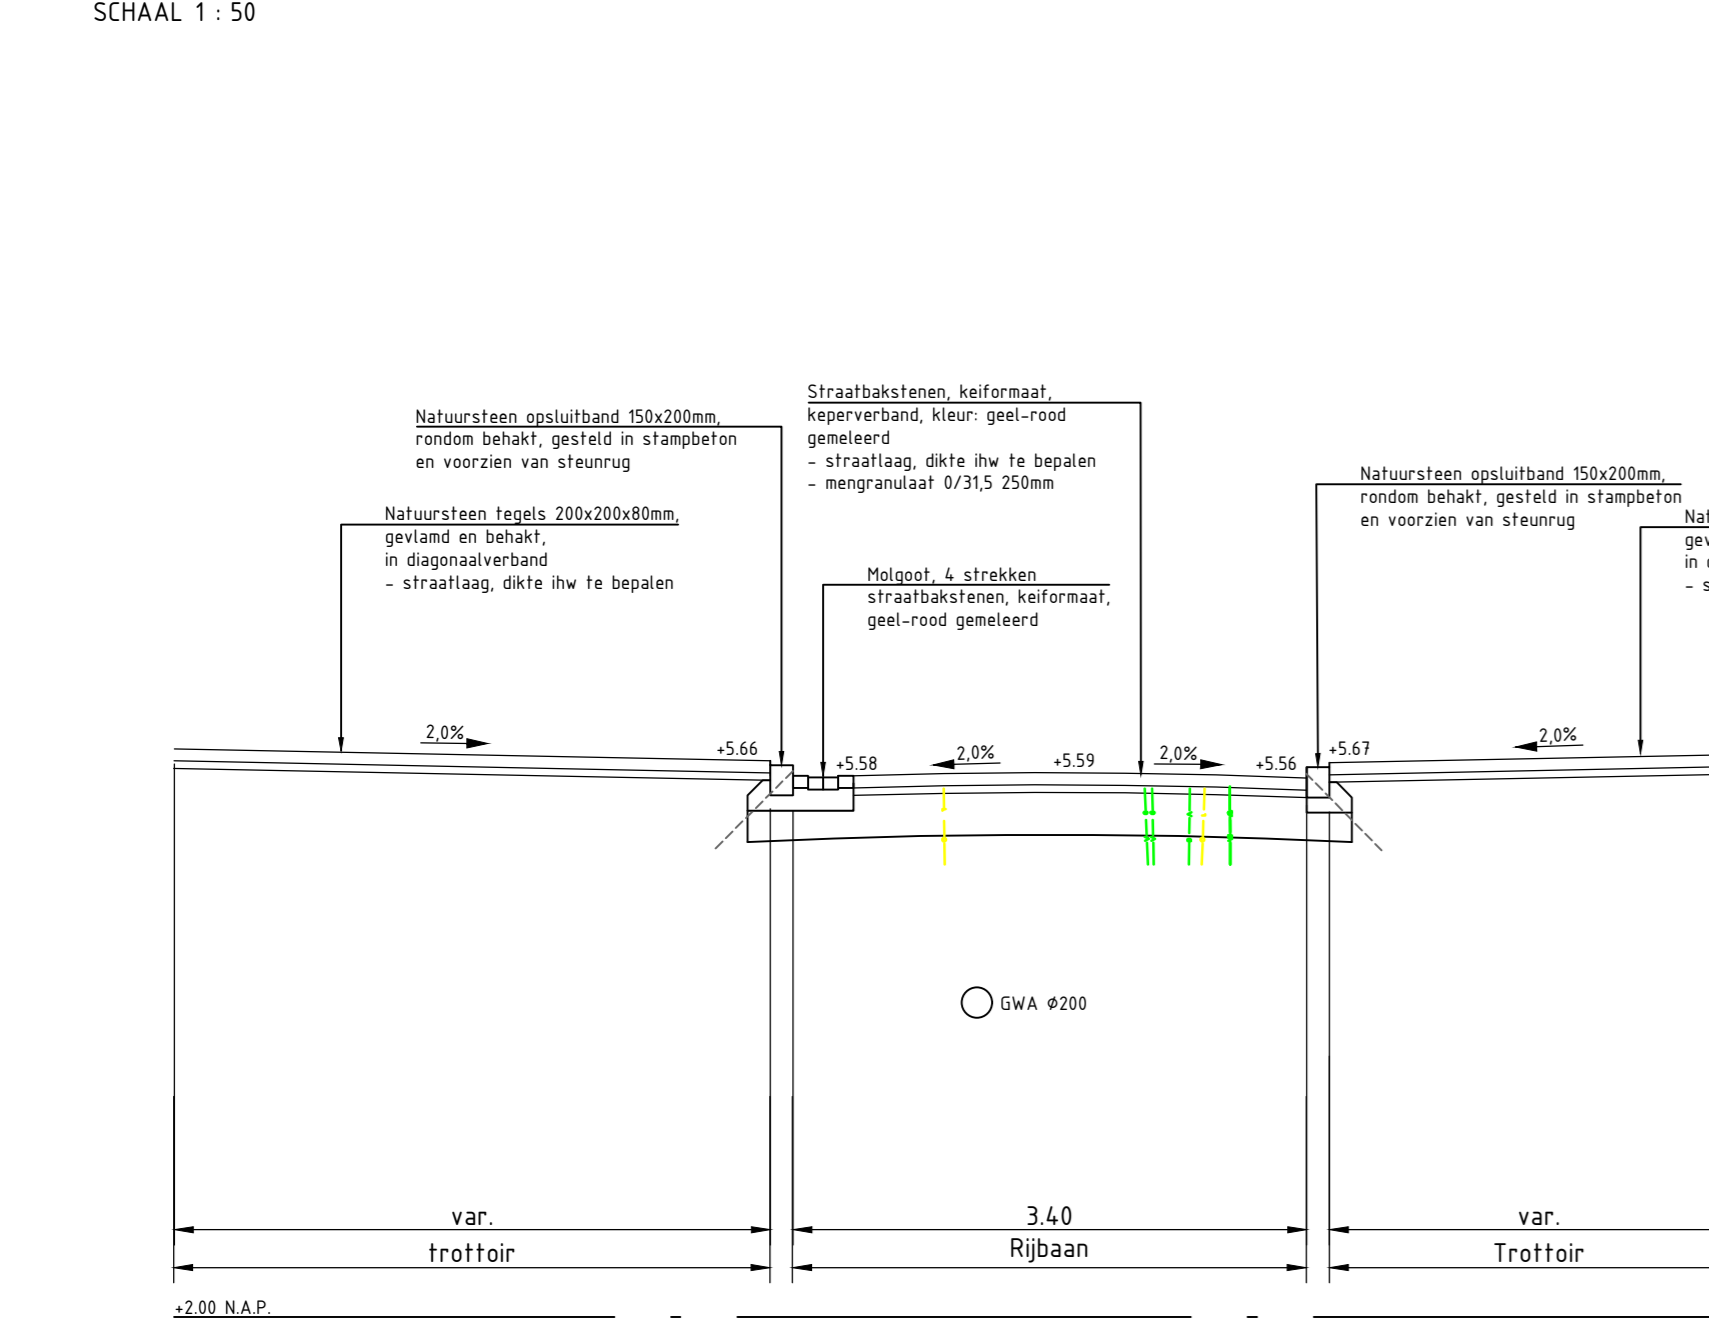

Dwarsprofiel F-F
SCHAAL 1:50

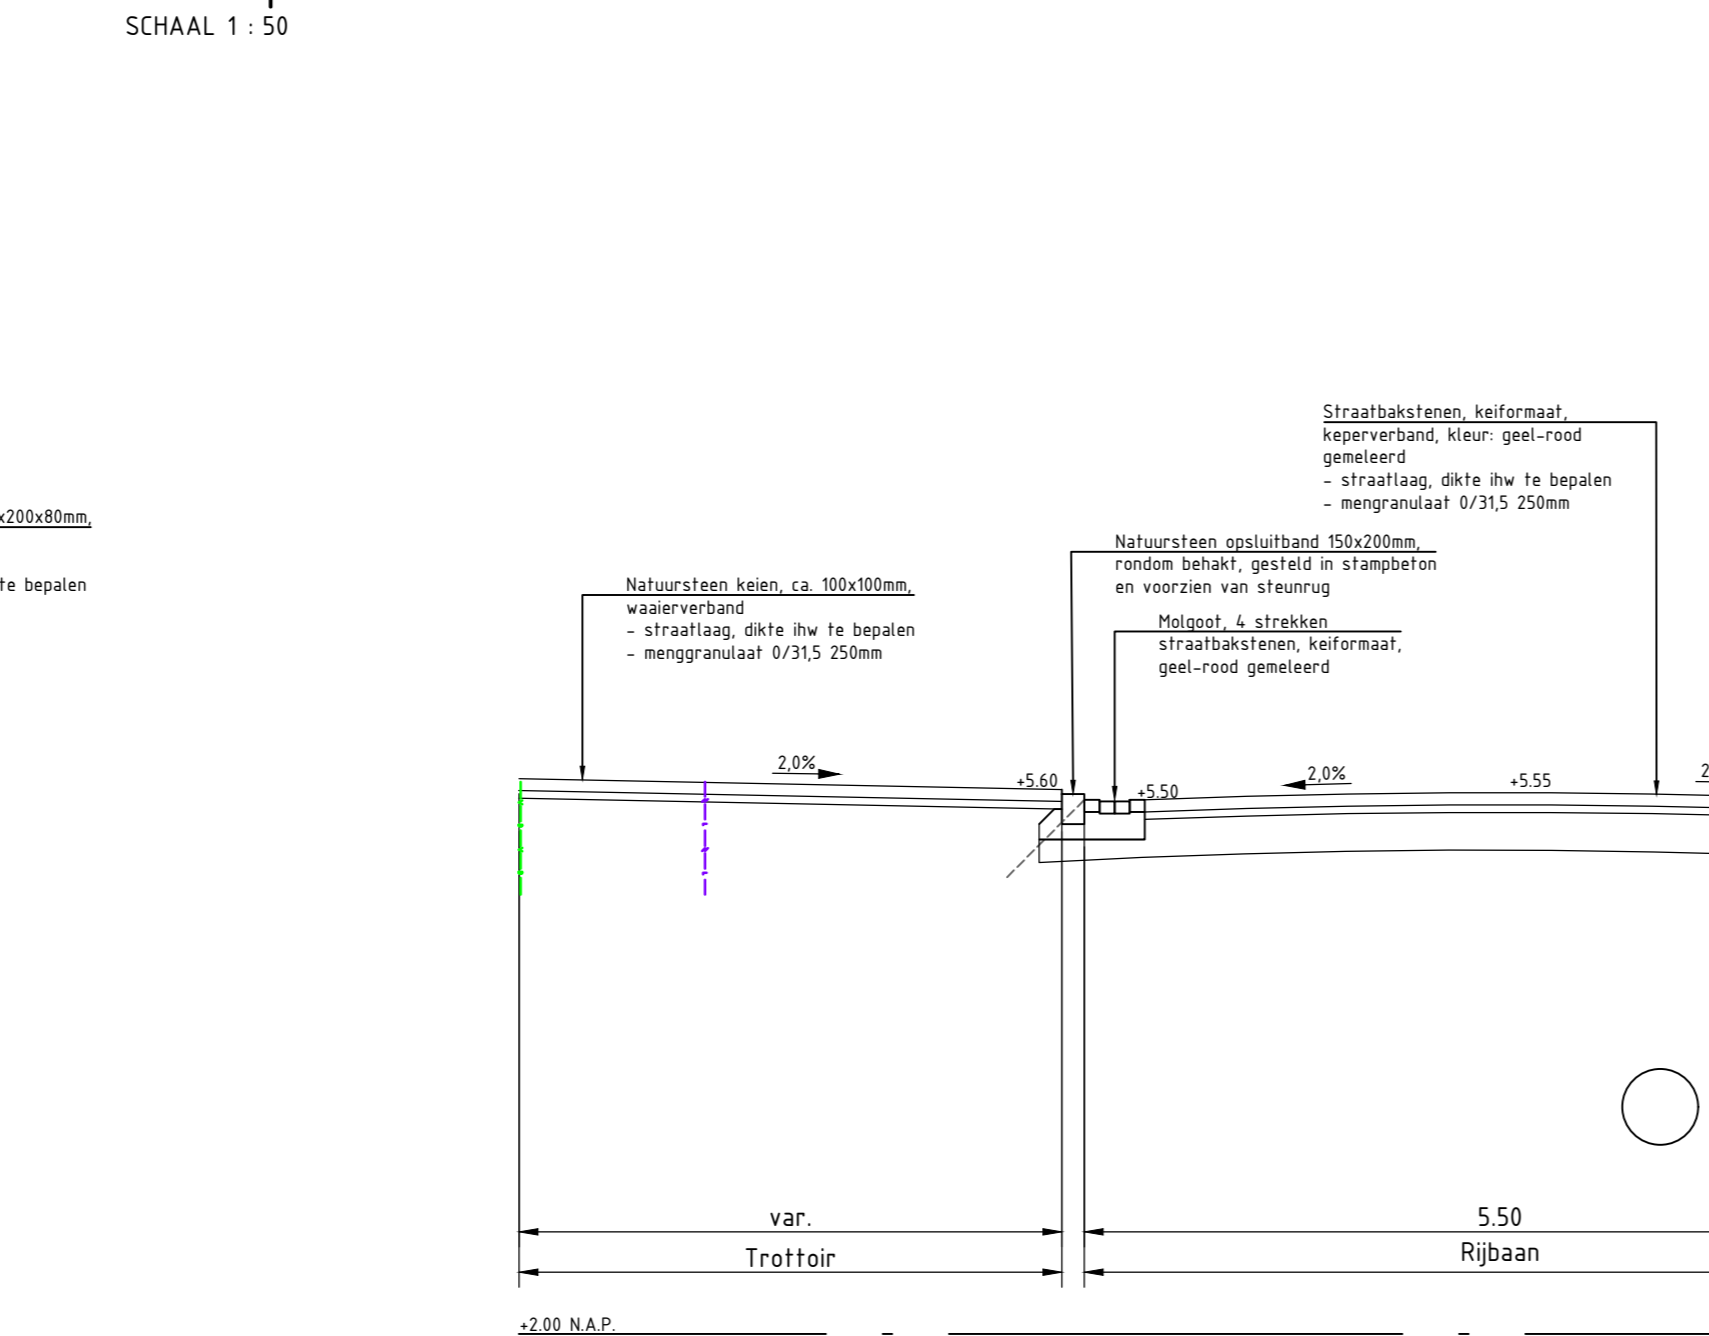

Dwarsprofiel G-G
SCHAAL 1:50

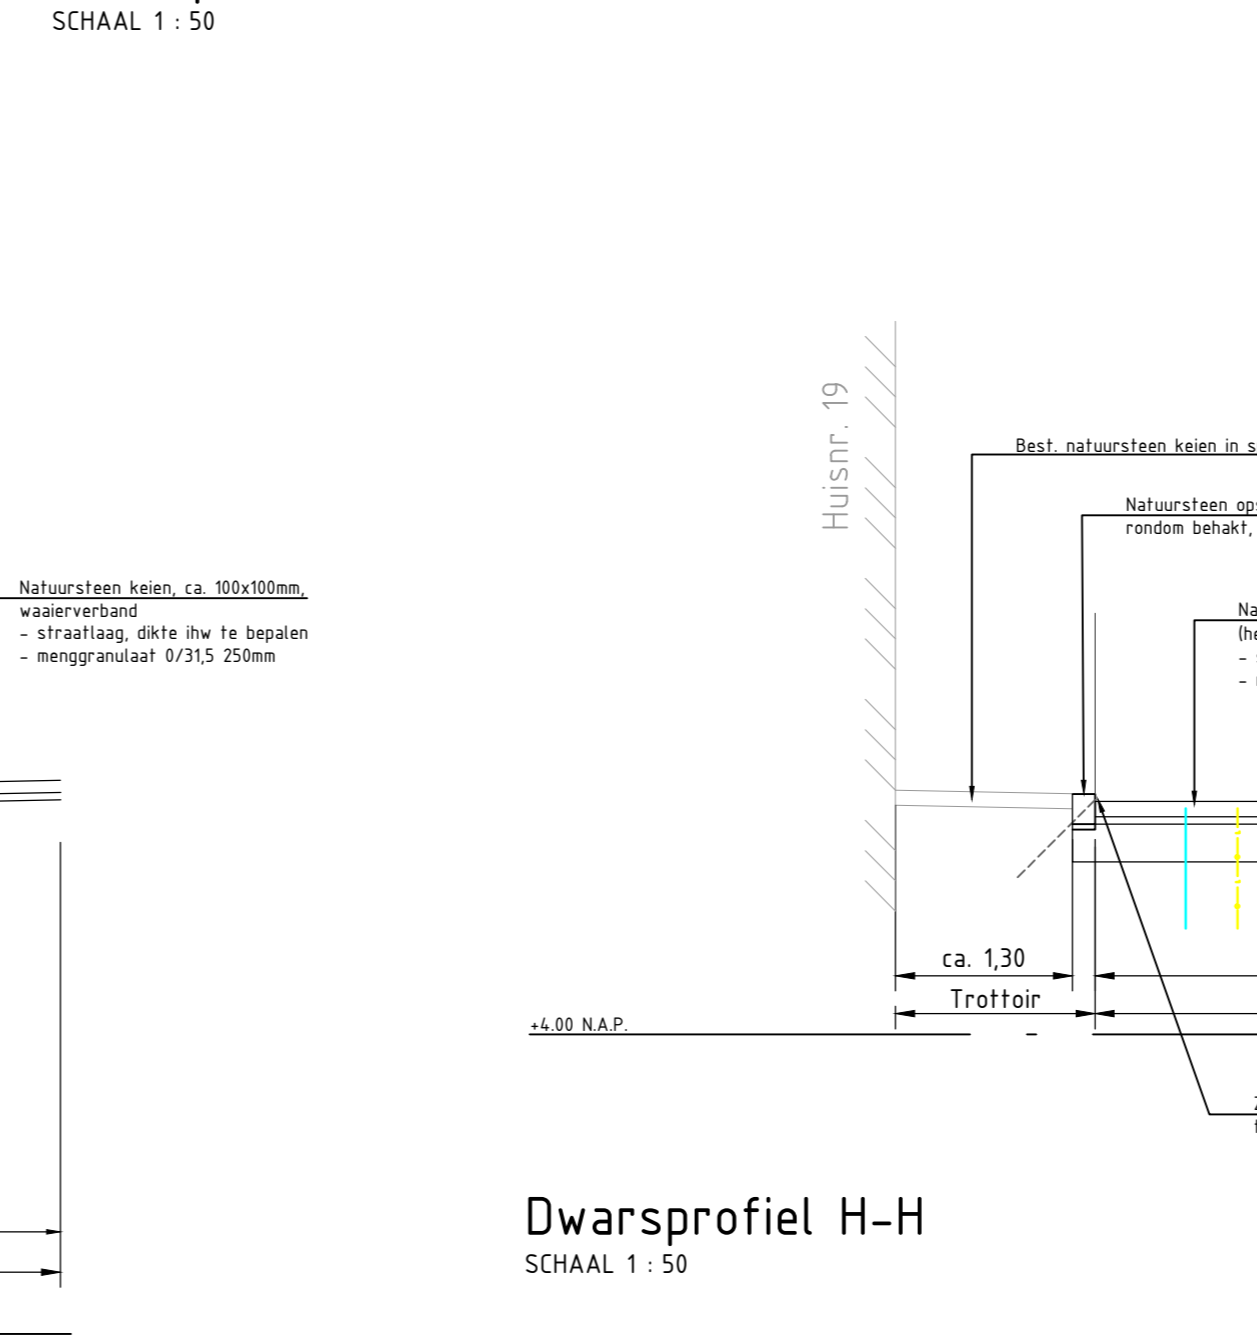

Dwarsprofiel H-H
SCHAAL 1:50

- Legenda**
- Datafransport
 - Laagspanning
 - Middenspanning
 - Gas lage druk
 - Water
 - Drukriolering
- Ligging kabels en leidingen indicatief aangegeven op basis van KLIC-meting

Onderdeel	Afkomsig	Tekeningnummer	Datum
Definitief ontwerp	Jens ingenieurs & adviseurs	2006T_01W_003_V4	19-11-2020
D-01	11-03-2021	Definitief versie 1	MN
C-01	19-02-2021	Concept versie 1 IN BEWERKING	MN
Versie	Datum	Omschrijving	Getekend door





<p>project HERINRICHTING DE HEUVEL te Oosterhout</p> <p>opdrachtgever Schapers B.V.</p> <p>onderdeel Dwarsprofielen uitvoeringsontwerp</p> <p>getekend door M. vd Nouweland</p> <p>gecontroleerd door R. v. Dongen</p>	<p>status DEFINITIEF</p> <p>werknr. 20200614-00</p> <p>tekening 10UO008</p> <p>datum 11-03-2021</p> <p>titel type Tekening</p> <p>formaat A0</p> <p>schaal 1:50</p>
--	--