



Doorsnede A-A'  
Schaal 1:100

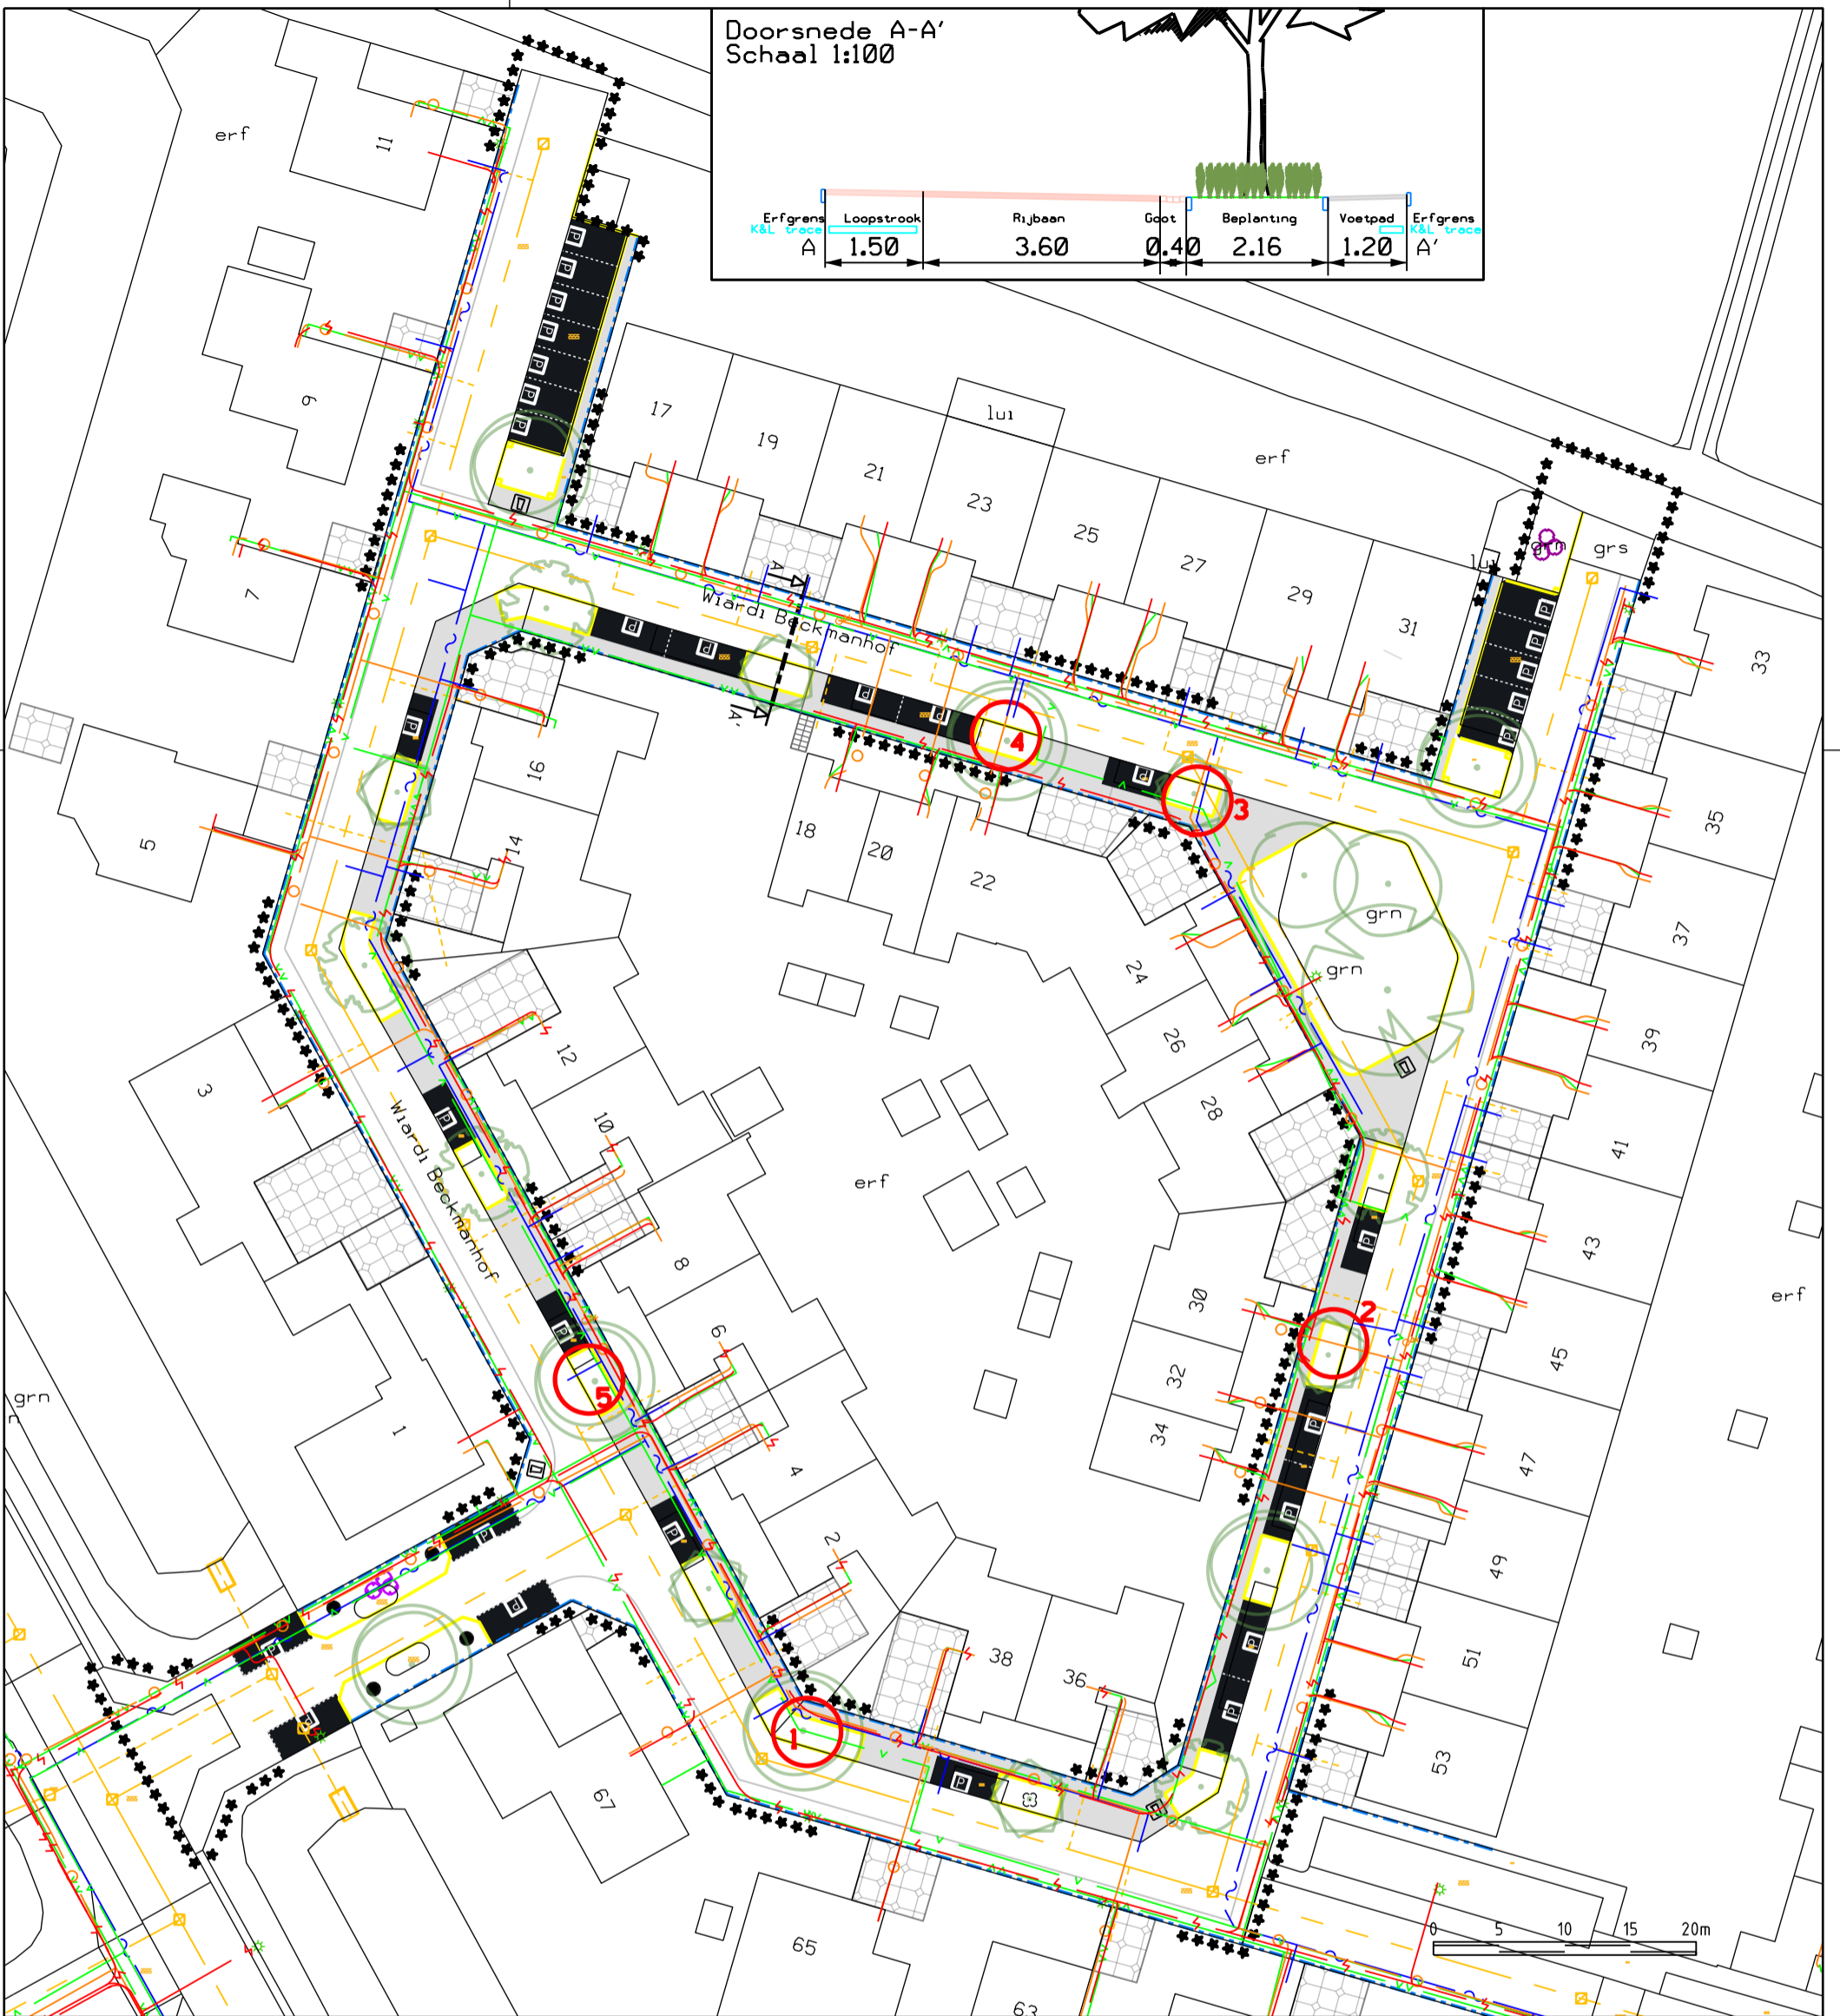

- LEGENDA**
- ALGEMEEN**
- Bestaande situatie
  - Werkgrens
- VERHARDING**
- Erfgrens, bestaande opsluitband 6x20 cm
  - Trottoir, nieuwe betontegels 30x30x6, grijs, halfsteensverband
  - Parkeertegel
  - Huisvuilaanbiedplaats
  - Oprit woning
- AANDACHTSPUNTEN**
- Locaties waarover overleg met NUTS-bedrijven dient plaats te vinden

- GROENVOORZIENING**
- Linde (*Tilia tomentosa* 'Varsavienis')
  - Honingboom (*Styphnolobium japonicum* 'Columnaris')
  - Zelkova (*Zelkova serrata* 'Village Green')
  - Paardekastanje (*Aesculus flava* 'Vestita')
  - Es (*Fraxinus pennsylvanica* 'Summit')
  - Solitaire heesters

- KABELS EN LEIDINGEN**
- Stroom LS
  - Ziggo
  - KPN
  - Gas LD
  - Brabant Water
  - Gemengd water riool (GWA)

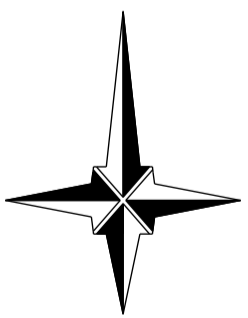

gemeente **Oosterhout**

postadres Postbus 10150, 4900 GB Oosterhout  
 bezoekadres Slotjesveld 1 Oosterhout  
 telefoon 14 0162  
 internet [www.oosterhout.nl](http://www.oosterhout.nl)

**Wiardi Beckmanhof**  
 Renovatie - K&L  
 Schaal 1:500  
 Formaat A3

K&L zijn bij benadering weergegeven. Voor de juiste ligging dient u contact op te nemen met de betreffende beheerder of dmv een Klikmelding