



Aan alle bewoners in de omgeving van het Santrijnhof en de Commanderij

Maandag 30 november 2020

Start werkzaamheden Santrijnhof en Commanderij

Eind november start aannemingsbedrijf C-Infra bv met de aanleg van de groene parkeerplaatsen in een deel van het Santrijnhof en de Commanderij. Naar verwachting zijn deze werkzaamheden in februari klaar. In de kerstvakantie wordt er niet gewerkt. C-Infra zorgt ervoor dat alles dan netjes opgeruimd is.

Fasering en planning

Het werkgebied met fasering staat op de achterzijde van deze brief aangegeven. C-Infra legt eerst de haakse parkeervakken voor de 13 nieuwe woningen in het Santrijnhof aan. Dit is uiterlijk in de week voor kerst gereed. Men kan daar dan meteen gebruik van maken. Na de kerstvakantie gaat hij dan verder met de parkeerplaatsen aan het einde van de Commanderij en wordt als laatste de rijbaan vernieuwd. C-Infra bezorgt voorafgaand aan die werkzaamheden in de directe omgeving nog een informatiebrief. Uiterlijk in de eerste helft van februari zou alles dan klaar moeten zijn. Uiteraard is de voortgang van het werk afhankelijk van de weersomstandigheden.

Algemene informatie


Omdat de werkzaamheden plaatsvinden in een gebied waar de parkeerdruk al hoog is, heeft de gemeente voor de eigenaren van de 13 nieuwe woningen aan de Santrijnhof een aantal parkeerkaarten beschikbaar om in de parkeergarage te parkeren. De ruimte voor de woningen dient op maandag 30 november vrij te zijn, zodat C-Infra direct kan starten. Wij verzoeken de bewoners dringend om de auto al op zondag 29 november ergens anders te parkeren.

C-Infra werkt doordeweeks tussen 7.00u en 17.00u. Er wordt dan gebruik gemaakt van materieel dat geluid en trillingen veroorzaakt. Als het noodzakelijk is om de planning te kunnen halen wordt er ook op zaterdagen gewerkt. De gemeente en C-Infra proberen zoveel mogelijk hinder te voorkomen, dit zal echter niet altijd mogelijk zijn. Wij vragen uw begrip hiervoor.

De tekeningen van deze werkzaamheden kunt u ook inzien op de website bij alle overige projectinformatie over het Santrijngedebied: www.oosterhout.nl > Inwoners > Ruimtelijke ontwikkeling > Projecten en woningbouwprojecten > Santrijn

Vragen?

- Voor vragen over het parkeren kunt u contact opnemen met mevrouw M. van der Velden per e-mail m.van.der.velden@oosterhout.nl of via 14 0162.
- Voor vragen over deze werkzaamheden kunt u op werkdagen (m.u.v. de woensdag) contact opnemen met de toezichthouder van de gemeente, de heer Leemans, via telefoonnummer 140162 of via emailadres a.leemans@oosterhout.nl
- Vanuit C-Infra is de uitvoerder, de heer P. van Loon, de contactpersoon. U bereikt hem op: 06-20822811 of per e-mail: Patrick@c-infra.nl

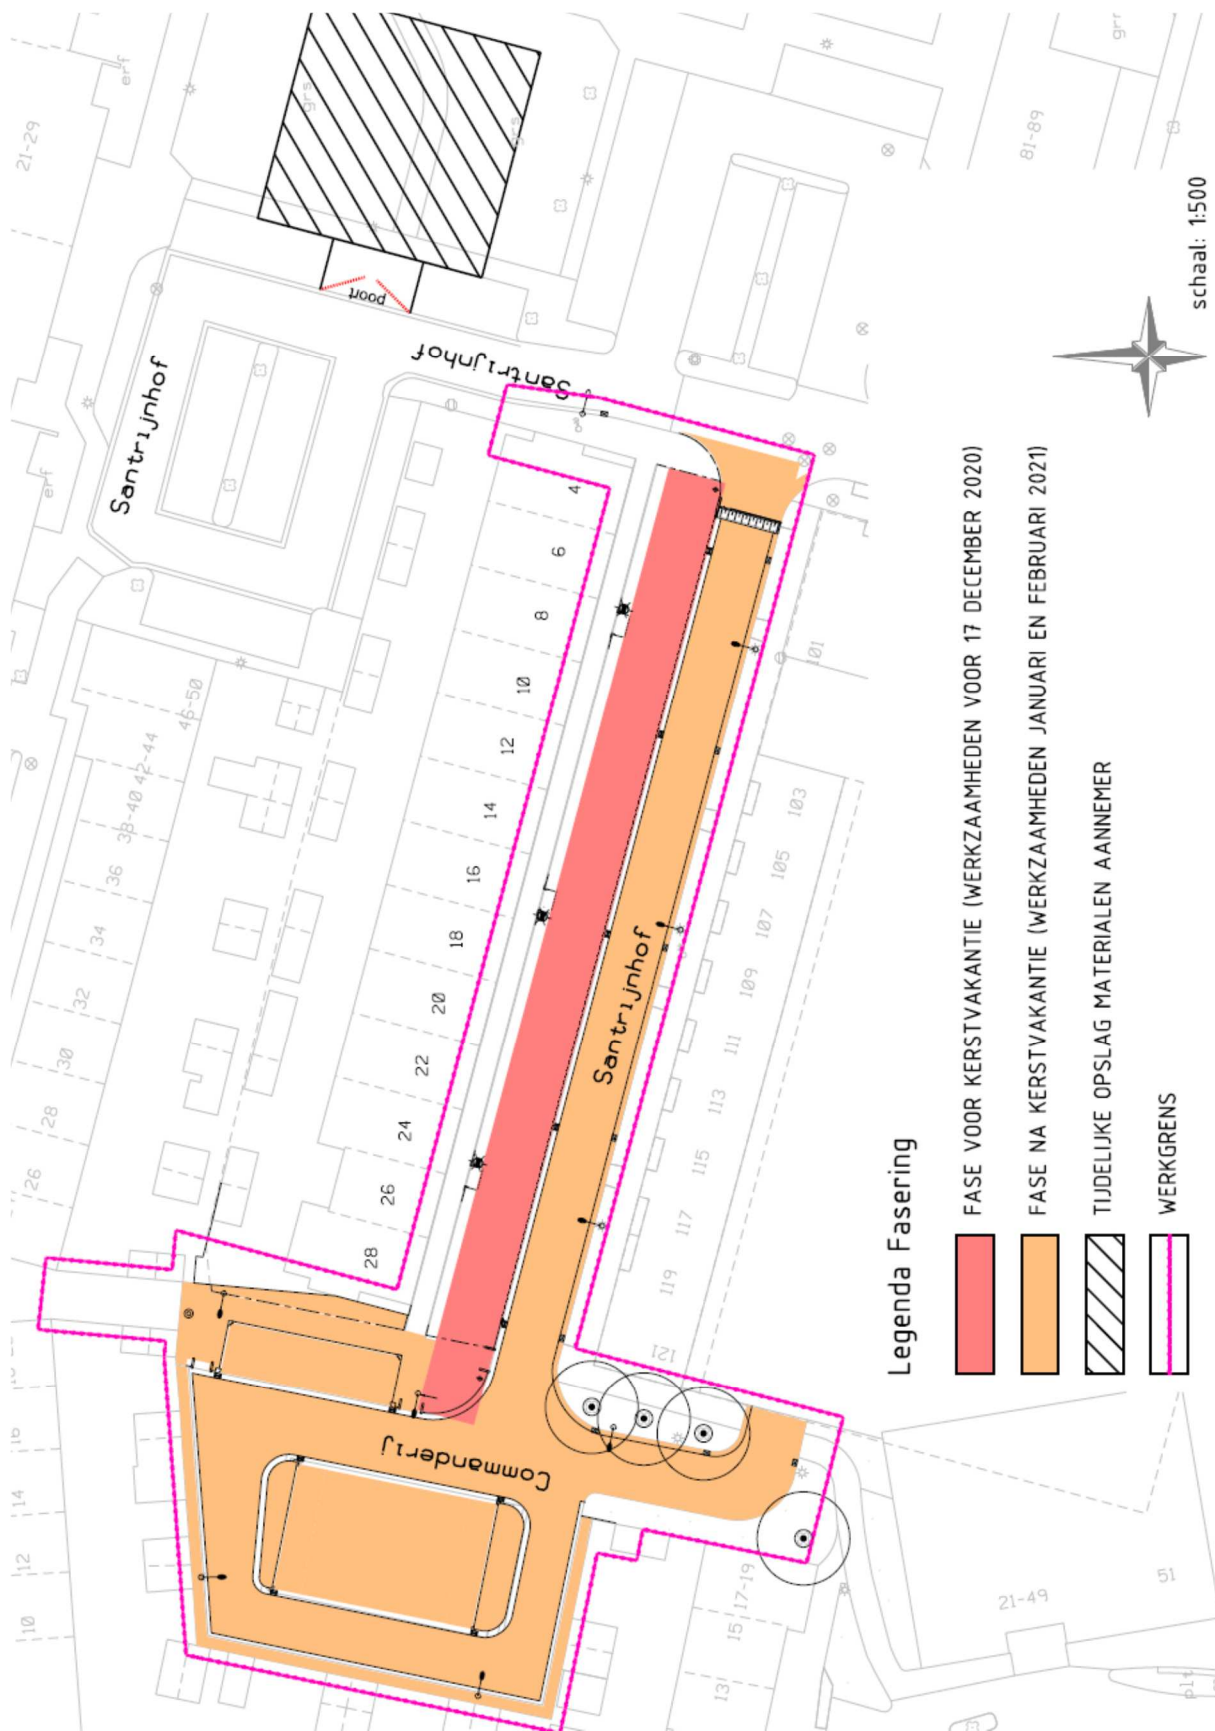

Legenda Fasering

- FASE VOOR KERSTVAKANTIE (WERKZAAMHEDEN VOOR 17 DECEMBER 2020)
- FASE NA KERSTVAKANTIE (WERKZAAMHEDEN JANUARI EN FEBRUARI 2021)
- TIJDELIJKE OPSLAG MATERIALEN AANNEMER
- WERKGRENS



schaal: 1:500