


6-78

Nieuwe Bouwlingstraat

Burgemeester Hallungiusstraat

Ridderstraat

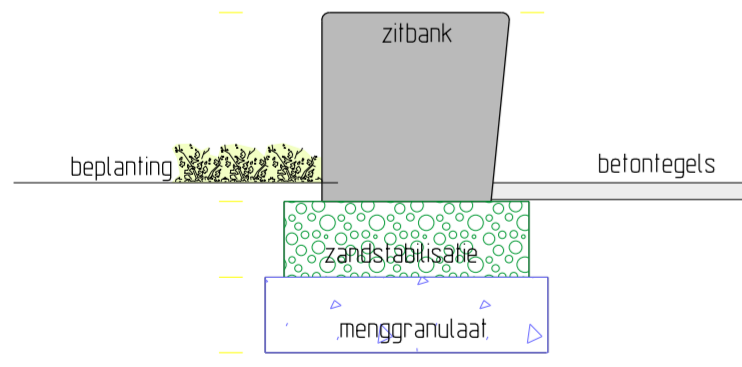

DETAIL ZITBANK schaal 1:20

- LEGENDA**
- | | | |
|--------------------|------------------|-------------------------------------|
| ALGEMEEN | RIOLERING | VERHARDING |
| Bestaande situatie | Straatkolk | Zitrand laag (10cm+mv) |
| Werkgrens | | Zitrand hoog (45cm+mv) |
| | | Betontegels 30x30x4.5cm lichtgrijs |
| | | Betontegels 30x30x4.5cm donkergrijs |
| | | Betontegels 50x50x7cm |
| | | Valondergrond Tigermulch |

- TERREININRICHTING**
- Afvalbak
 - Boomkrans

- GRONVOORZIENING**
- Boom nieuw
 - Handhaven bestaande heesters
 - Heesters nieuw

 postadres Postbus 10150, 4900 GB Oosterhout telefoon (0162) 48 99 11 e-mail stadhuis@oosterhout.nl bezoekadres Slotjesveld 1 Oosterhout fax (0162) 42 31 74 internet www.oosterhout.nl		Stadsontwikkeling	
gemeente Oosterhout			
Project Programma spelen 2018	datum: 20-06-2018		
Onderdeel Voorlopig Ontwerp Burg. Hallungiusstraat (Basischool De Westhoek)	schaal: 1:200		
	afm.: A2		
	Get.: S. Buiten		
	proj.nr.: oth00215		
	Status Definitief		
Tekeningsnummer: OTH00215-05_BST_Burg Hallungiusstraat (Basischool De Westhoek)			
filenaam: M:\Projecten\Programma spelen 2018\Civiel			

