



gemeente **Oosterhout**

## Bewonersbrief

Groenreconstructie Hertogenlaan

juni 2022

---

### Aan de bewoners van Hertogenlaan 290-384 (even)

---

## Ontwerp groenreconstructie Hertogenlaan

Twee maanden geleden heeft u een bewonersbrief ontvangen met daarin het voorlopige ontwerp voor de groenstroken voor de flats aan de Hertogenlaan 290-384. De opmerkingen uit het verleden samen met de opmerkingen op bovengenoemde bewonersbrief hebben geleid tot een definitief ontwerp.

### Ontwerp

Bijgevoegd bij deze brief vindt u het definitieve ontwerp voor deze groenreconstructie. De enige wijziging die heeft plaatsgevonden ten opzichte van het voorlopige ontwerp is dat de solitaire heesters behouden blijven en flink worden teruggesnoeid.


Met de bewoners is destijds besproken dat het omvormen van begroeiing naar grasvelden overlast van ongedierte kan wegnemen, maar overlast van honden(poep) kan vergroten. Destijds is uitgesproken dat deze overlast als minder erg zal worden ervaren en omvorming de voorkeur heeft. Als reactie op voorgaande bewonersbrief is met betrekking tot dit onderwerp de vraag binnengekomen of het plaatsen van een paaltje 'verboden voor honden' geplaatst kan worden. Het gemeentelijk beleid is echter dat deze paaltjes enkel worden geplaatst bij speeltuinen. Bij losloopplaatsen worden paaltjes geplaatst met de aanduiding dat honden los mogen lopen. In de rest van de gemeente Oosterhout geldt dat honden aangelijnd dienen te zijn en dat eigenaren de hondenpoep op moeten ruimen. Hier worden dan ook geen extra maatregelen voor getroffen.

### Proces

Deze omvorming staat op de planning in het komend plantseizoen (oktober 2022 - februari 2023).

### Vragen

Heeft u opmerkingen of vragen naar aanleiding van deze brief? Neemt u dan contact op met Iris van der Maden, groenadviseur, [i.van.der.maden@oosterhout.nl](mailto:i.van.der.maden@oosterhout.nl)

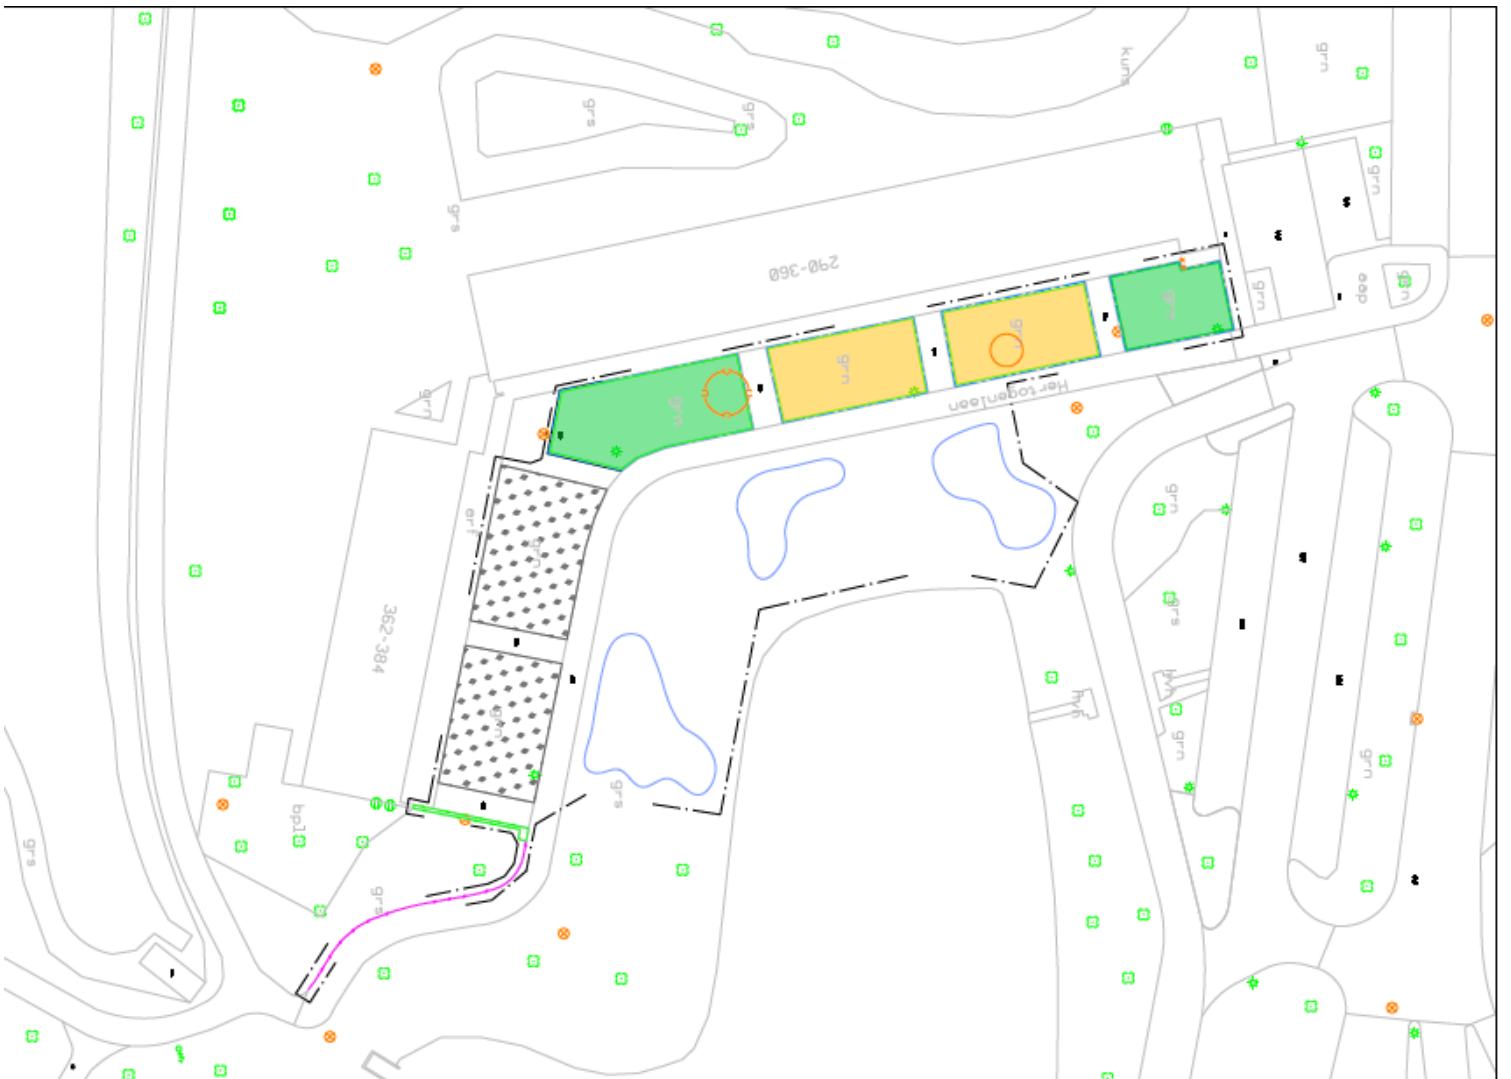

**LEGENDA**

- ALCEZEN**
- Bestaande situatie
  - Projectgrens
  - Bestaande bebouwing

- VERHARDING**
- Aanbrengen opvallend 80 x 200 mm
  - Verwijderen laag plantsoenbekleedwerk
  - Verwijderen houten paal

- GROENVOORZIENING**
- Handhaven bestaande boom
  - Handhaven bestaande vakbeplanting
  - Behouden en snoeien bestaande heesters
  - Verwijderen haag
  - Aanbrengen bijmengsel N1
  - Aanbrengen kruidenrijk grasland M1
  - Aanbrengen kruidenrijk grasland M4

N1 Bijmengsel



M1 Middelhoog bloemrijk graslandmengsel



M4 Laag bloemrijk graslandmengsel



14-04-2022	TME	Wijding groen



**gemeente Oosterhout**

**Project**  
**Programma Reconstructies groen 2022**  
**Hertogenlaan 290-384**  
**Onderdeel**  
**Presentatietekening**

Status Concept

postadres Postbus 1151, 4901 GB Oosterhout  
 bezadres Sijlsveld 1 Oosterhout

telefoon 11 0162  
 internel www.oosterhout.nl

**Stadsontwikkeling**

datum: 15-06-2022
schaal: 1:500
afm.: A3
proj.nr.: OTH00780-22-06
get.: T. Meulman
gac.: I. van der Molen

Tekeningnummer: OTH00780-22-06-PRES

Bestandnaam:

