

Bewonersbrief

Oosterhout, 28 juni 2018



*Aan alle bewoners van Kastanjelaan 66-84 (even), 61-67 (oneven) en
Tilburgseweg 9.*

Aanleg 5 parkeerplaatsen Kastanjelaan

In week 34 (vanaf 20 augustus 2018) worden 5 parkeerplaatsen aangelegd in de Kastanjelaan. De inspraakprocedure op het bestemmingsplan is doorlopen en de opdracht is gegund aan de firma Gebr. van den Oord Bommelerwaard BV.

Er is een lang proces aan voorafgegaan. Veel gesprekken hebben plaatsgevonden en diverse ontwerpen zijn ter tafel gekomen. Uiteindelijk is er een definitief ontwerp gemaakt (zie achterzijde), waar de bestemmingsplan procedure voor doorlopen is. Dit was nodig omdat groen omgevormd wordt tot parkeren en een gedeelte rijbaan juist haag wordt.

Er zijn op de inspraakprocedure geen zienswijzen gekomen, zodat we kunnen overgaan tot het uitvoeren van de werkzaamheden.


 










In week 34 zal de firma Gebr. Van den Oord Bommelerwaard BV de werkzaamheden starten. Hiervoor zal een gedeelte van de rijbaan worden afgezet, de doorgang vanaf de Tilburgseweg zal beschikbaar blijven.



Naar verwachting zullen de bestratingswerkzaamheden ca. 2 tot 3 weken duren, medio oktober-november worden de boom en haag aangeplant.

Vragen?

Mocht u vragen of wensen hebben met betrekking tot afzettingen, bereikbaarheid of uitvoeringswijze etc. dan kunt u dat ter plekke met de werknemers bespreken.

Voor alle overige vragen kunt u contact opnemen met de heer B. Kokken, via telefoonnummer 06-18 35 61 66 of via email adres b.kokken@oosterhout.nl.

- VERKLARING**
-  DK rood (k) betonstraatsteen (klei)rood keperverband
 -  DKz (le) betonstraatsteen grijs/zwart eileboogverband incl. markering
 -  DKz (le) betonstraatsteen zwart eileboogverband incl. markering
 -  moloogat moloogat betonstraatsteen zwart
 -  DKI betonstraatstenen dubbelkefornaal kleur: grijs
 -  DK wil markering betonstraatsteen wil - om en om
 -  op6 opsluifband 60x200 mm kleur: donkergrijs
 -  t03 trottoirband 180/50x250 mm kleur: donkergrijs
 -  t03 Hoekblik bij trottoirband 13/15x25 cm
 -  betontegel 600x400x80 mm kleur: donkergrijs
 -  betontegel "kalko" 300x300x60 mm
 -  straaf- of trottoirkolk bestaand
 -  straalkolk nieuw
 -  blokhaag Fagus sylvatica 11 st/m²
 -  te planten boom Sorbus aucuparia 'Fingerprint'

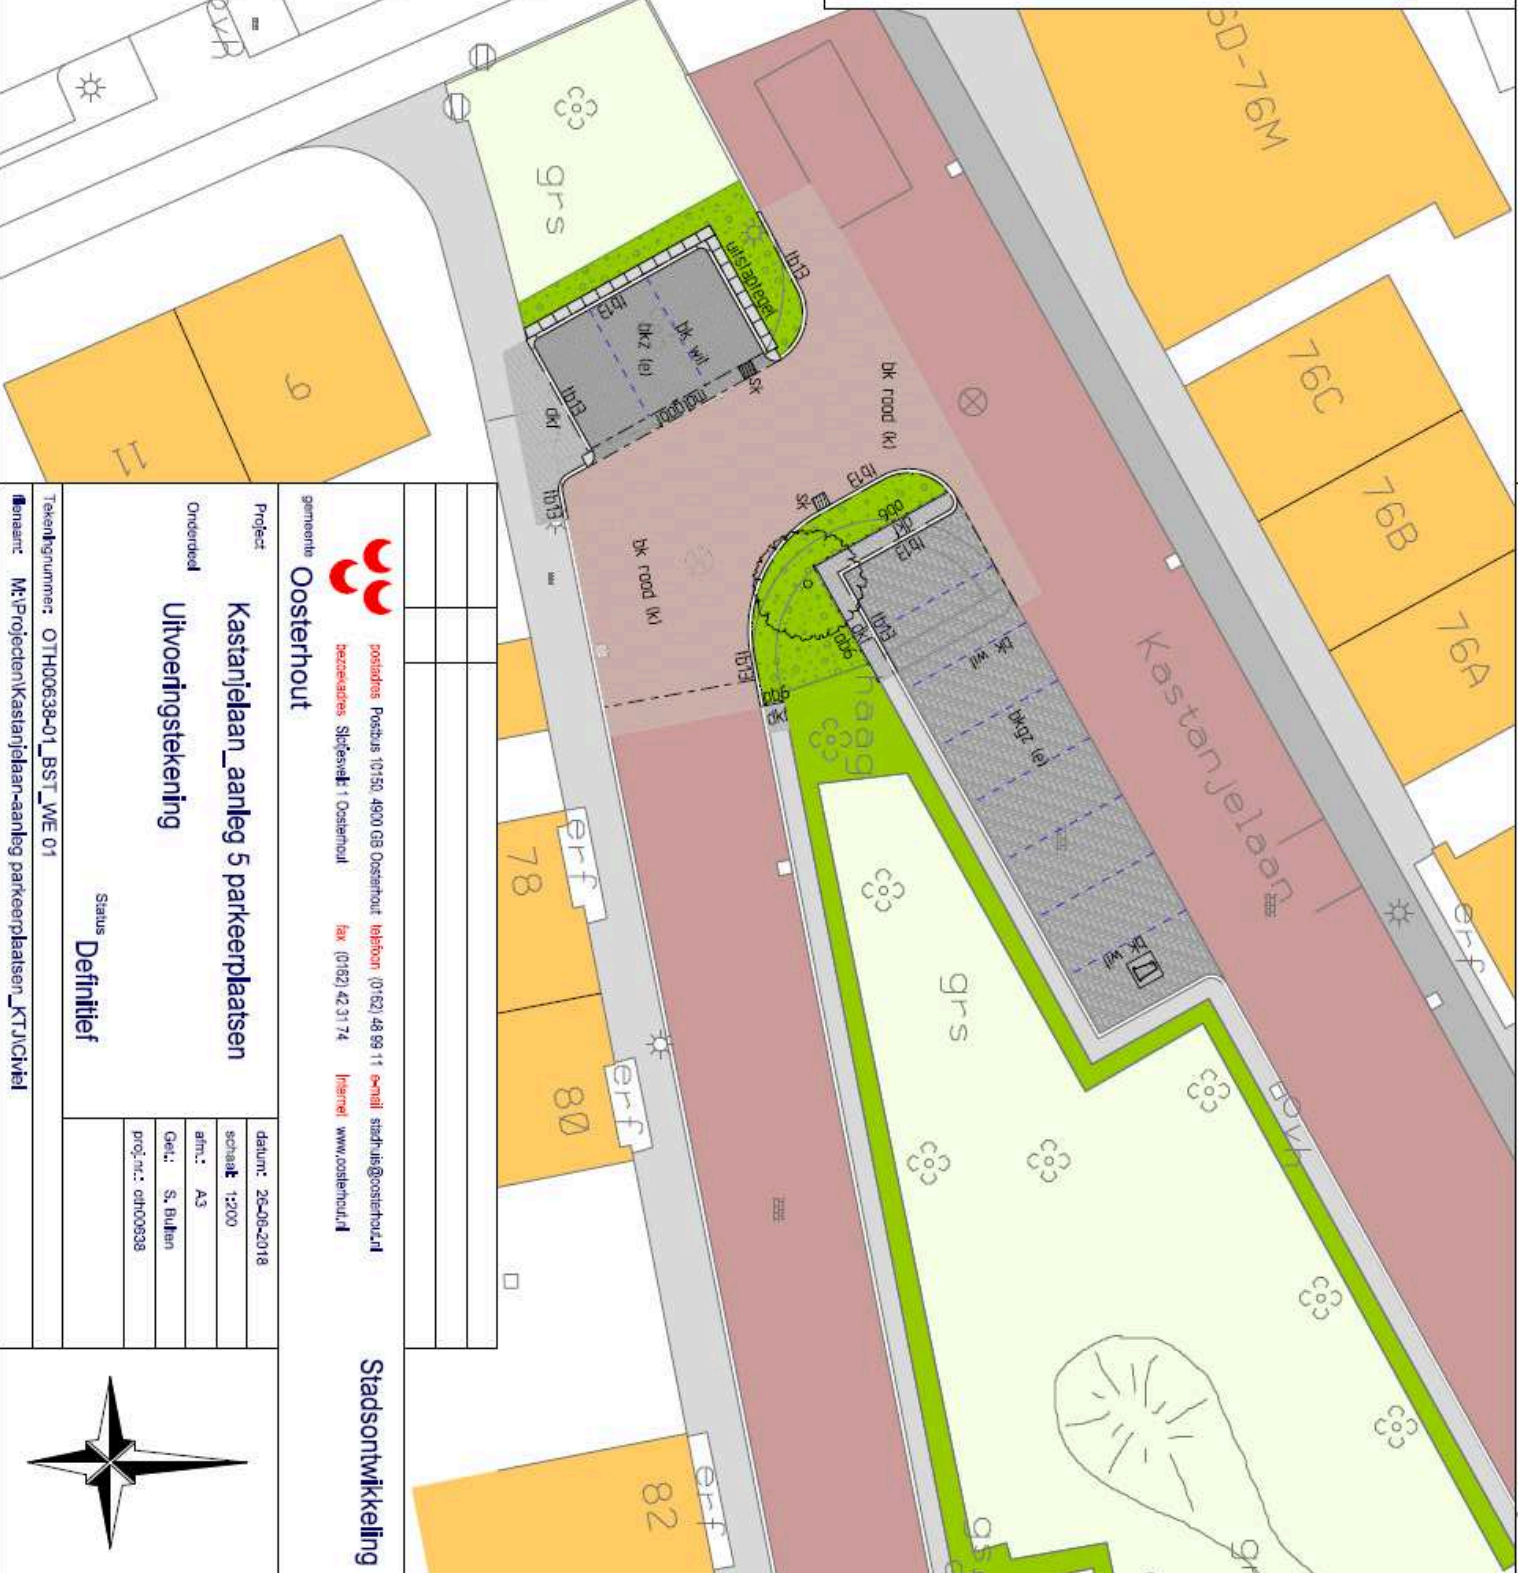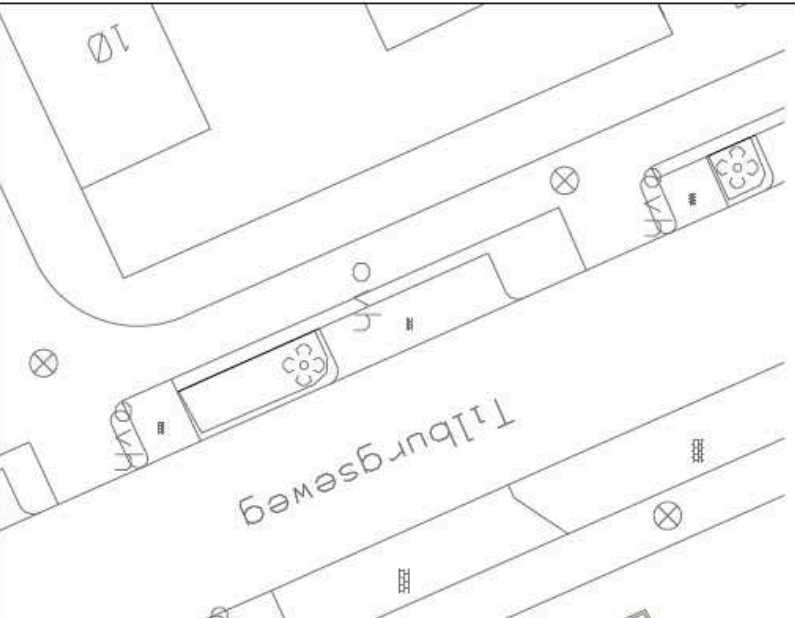

gemeente Oosterhout

Project: Kastanjelaan_aanleg 5 parkeerplaatsen

Onderdeel: Uitvoeringstekening

Status: **Definitief**

Tekeningnummer: OTH00638-01_BST_WE 01

Benaamc: M:\Projecten\Kastanjelaan-aanleg parkeerplaatsen_KTJ\UICWiel

postadres Postbus 10150, 4800 GB Oosterhout telefoon (0)482 48 89 11 e-mail stadhuis@oosterhout.nl

bezoekadres Stadsplein 1 Oosterhout fax (0)482 42 31 74 internet www.oosterhout.nl

datum: 26-06-2018

schaal: 1:200

afm.: A3

Get.: S. Bullen

proj.nr.: oth00638

Stadsontwikkeling

