



*Aan alle bewoners van Sint Paulusweg 1 t/m 100 en
Middenlaan 55*

Jeu de boulesbaan aan de Sint Paulusweg

Vanuit de bewoners van de Sint Paulusweg is de vraag gekomen voor de aanleg van een jeu de boulesbaan. Er is op diverse momenten een overleg geweest met een afvaardiging van het appartementencomplex om tot een gedragen ontwerp te komen met de daar bijhorende afspraken.

Wat gaan we doen

Langs het appartementencomplex is op dit moment een stuk braakliggende grond. Op deze plek wordt een jeu de boulesbaan aangelegd. Bij de jeu de boulesbaan wordt een bankje en een afvalbak geplaatst. Het ontwerp staat op de achterzijde van deze brief.

Er blijft naast de jeu de boulesbaan nog een stukje grond vrij. Dit wordt door de bewoners van het appartementencomplex zelf aangeplant.


De afvalbak wordt door de bewoners van het appartementencomplex geleegd. Het onderhoud van de jeu de boulesbaan en het nog aan te planten stukje groen wordt door de bewoners van het appartementencomplex uitgevoerd.

Planning

Er wordt nu een aannemer gezocht voor het uitvoeren van de werkzaamheden. Zodra deze gevonden wordt er gestart met de werkzaamheden. Over de exacte planning kan er nu niets gezegd

Vragen?

Heb je nog vragen over deze brief? Neem dan gerust contact op met mevrouw N. Verhoeks-Vaessen, via telefoonnummer 14 0162 of via e-mailadres N.verhoeks-vaessen@oosterhout.nl

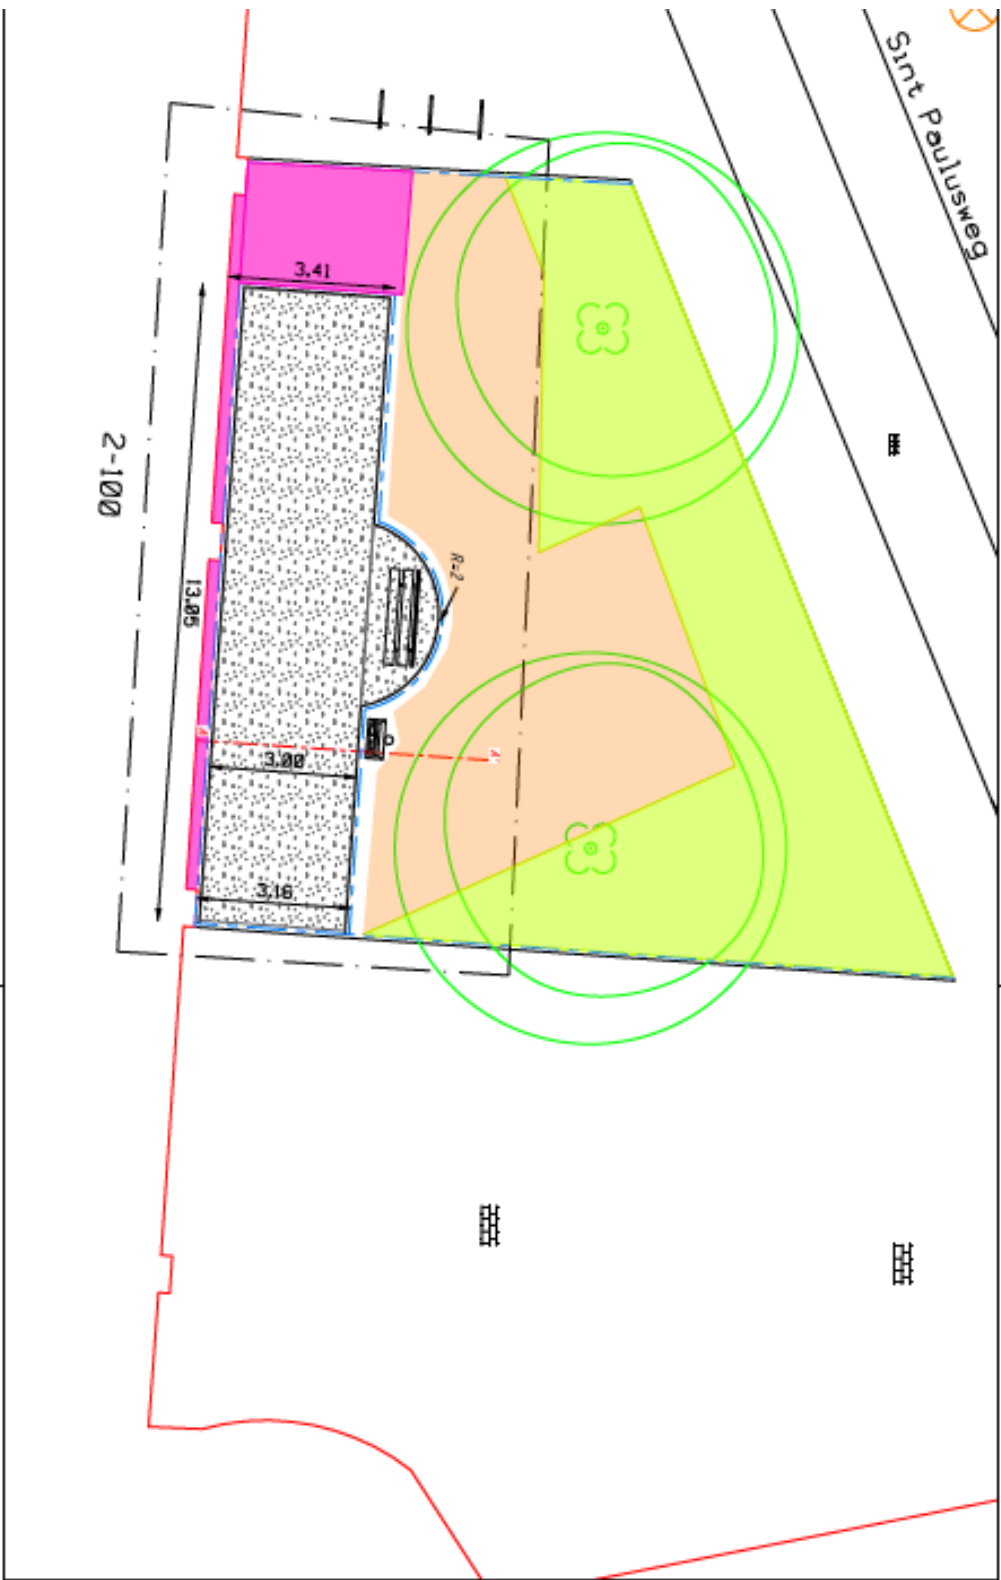

LEGENDA

- ALGEMEEN**
- Bestaande situatie
 - Bestaande boom
 - Bestaande fietsruimte
 - Bestaande verharding
 - Bestaande vakkeplanting
 - Bestaande heesters
 - Bestaande opsluitband
 - Maatvoering
- TERREINWICHTING**
- Verwijderen beplanting
 - Ontgraven grond en aanbrengen laatstehandeling conform diverse
 - Nieuwe opsluitband 80x200
 - Nieuw te plaatsen zitbank
 - Braakliggend door gebruikers zelf aan te planten