



gemeente **Oosterhout**

Bewonersbrief

Zaaknummer : 194920

Zaaknaam: Verzoek om een basketbalveldje op locatie
Vrachelen 1 Zuid-Oost afd. STO

*Aan alle bewoners van Hooivorkstraat 26 t/m 36 (even) en
Ristereind 10 t/m 18 (even)*

Initiatief bij u in de buurt!

Basketballen op speelplek aan het Ristereind

In Oosterhout willen we graag dat inwoners meedenken over en meewerken aan hun eigen buurt. Want u als bewoner van een straat of buurt, weet immers het beste wat uw buurt nodig heeft. Felien en Veerle die in de buurt wonen hebben gevraagd of de gemeente een basketbalpaal met bijbehorende verharding kan aanleggen.

Wat gaan we samen doen?

De gemeente legt de basketbalpaal met bijbehorende verharding aan op het speelplekje aan het Ristereind. Van de vrijkomende grond maken we een heuveltje op het speelplekje. Deze zaaïen we in met gras. Het aanwezige bankje en de afvalbak wordt iets verplaatst. Het ontwerp vindt u op de achterzijde van deze brief.

Wanneer gaan we aan de slag?

De werkzaamheden worden uitgevoerd vanaf maandag 30 november 2020.

Ook een goed idee?


Heeft u ook een goed idee voor uw straat of buurt? Dan kunt u ook een buurtinitiatief indienen. Er zijn enkele spelregels waar zo'n initiatief aan moet voldoen:

- Het is een idee voor buiten in de straat, buurt of wijk
- Het is iets "blijvends" zoals bloemen, bankjes of prullenbakken (geen activiteit dus, daar zijn andere mogelijkheden voor)
- Het idee is samen met buurtgenoten bedacht
- De initiatiefnemers (liefst met aangehaakte buurtgenoten) helpen mee aan de uitvoering van het plan
- Het maakt de straat, buurt of wijk tot een fijne(re) plek

U kunt op www.oosterhout.nl/buurtinitiatief meer lezen over buurtinitiatieven. Wij zijn benieuwd naar uw ideeën, want uiteindelijk krijgen we samen meer voor elkaar!

Vragen?

Heb je nog vragen over deze brief? Neem dan gerust contact op met mevrouw N. Verhoeks-Vaessen, via telefoonnummer 140162 of via e-mailadres n.verhoeks-vaessen@oosterhout.nl

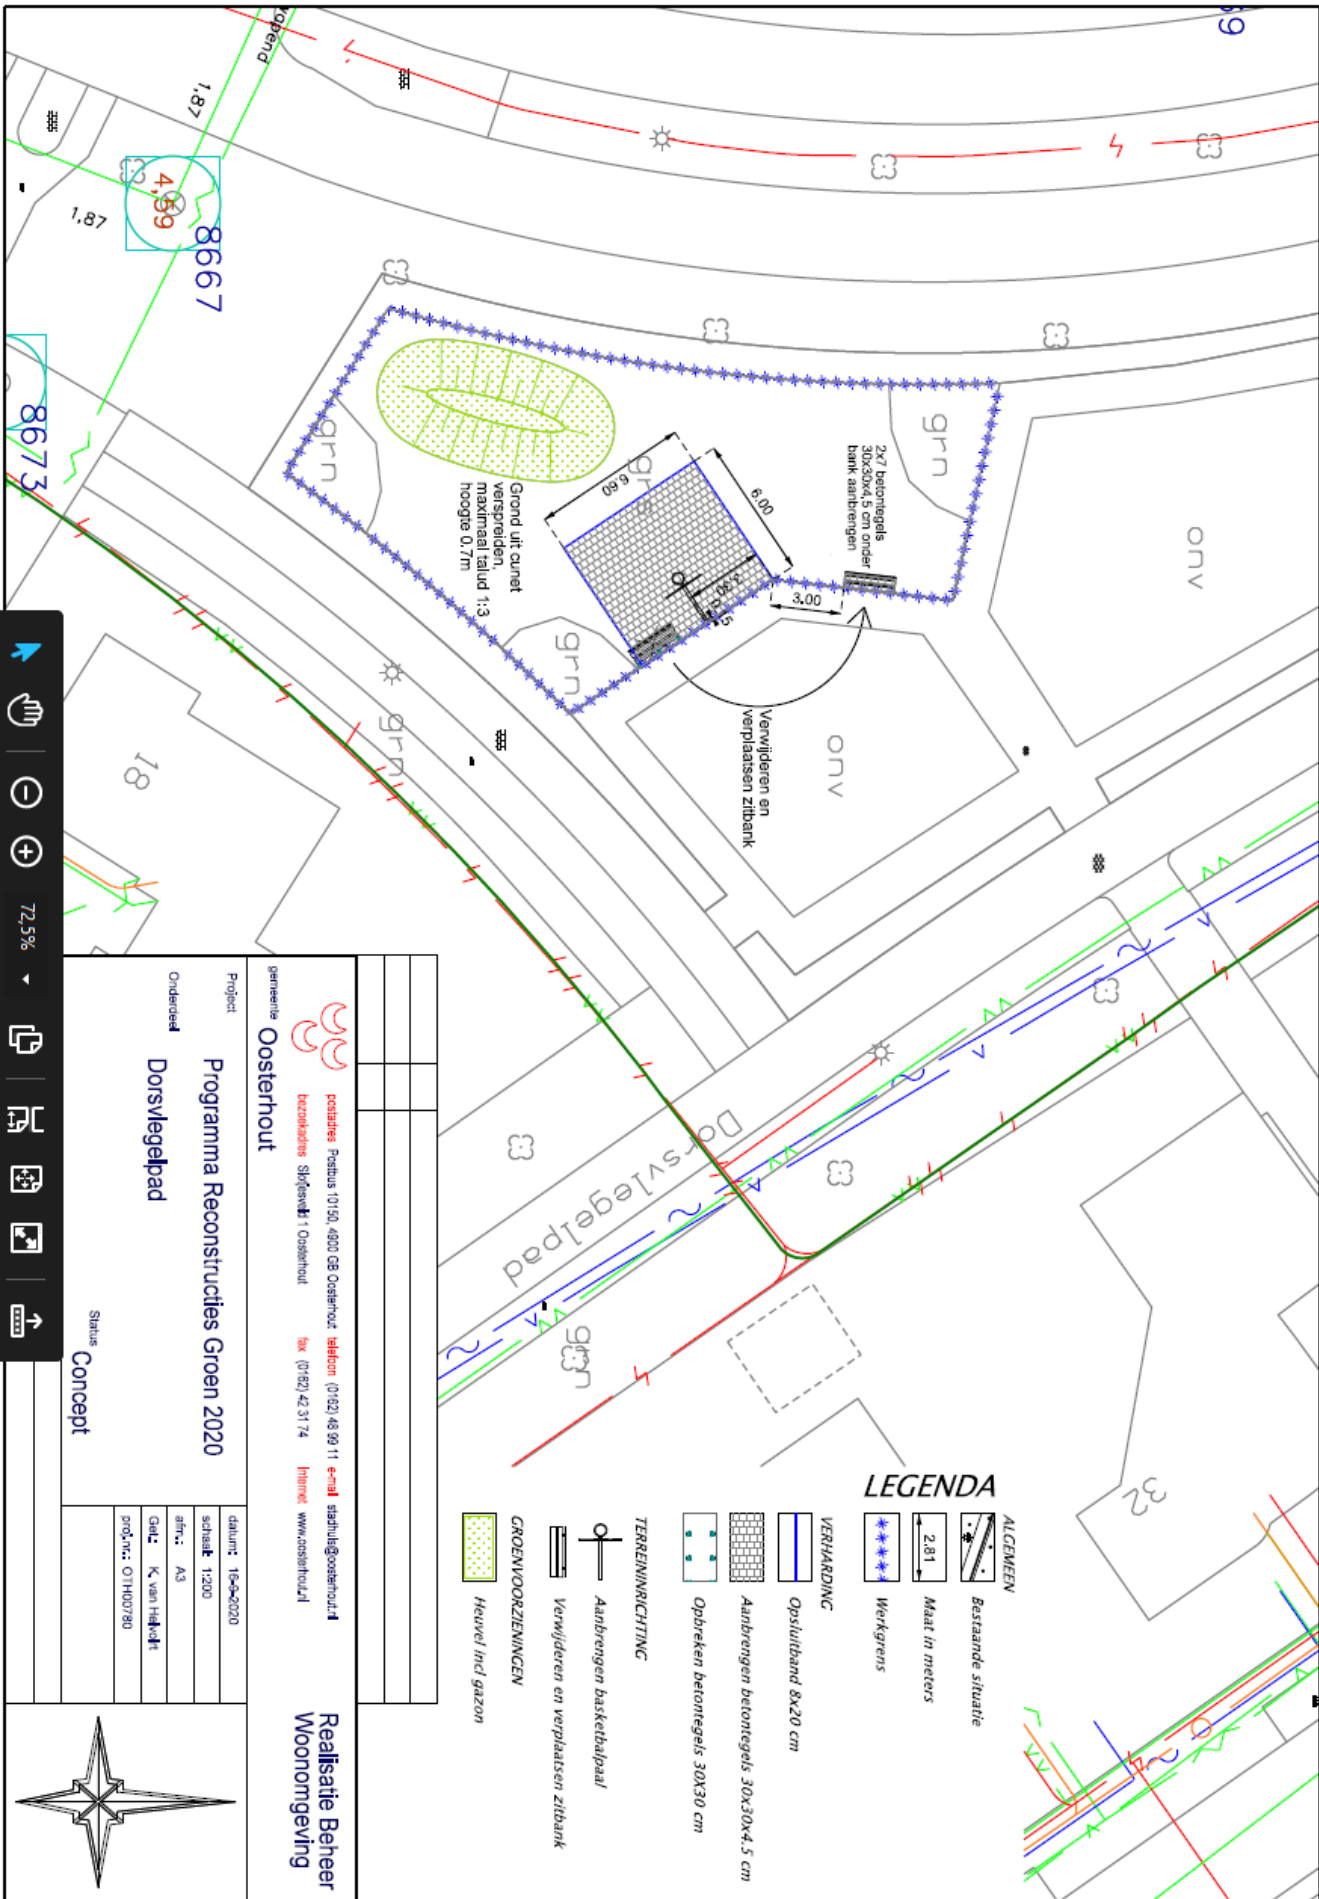

Navigation toolbar with icons for zooming, panning, and other map controls. Zoom level: 72.5%

gemeente Oosterhout

Project
Programma Reconstructies Groen 2020

Onderdeel
Dorsvleugelpad

Status: **Concept**

Realisatie Beheer Woonomgeving

postadres Postbus 10150, 4800 GB Oosterhout, telefoon (0)1621 48 99 11 e-mail stadshul@oosterhout.nl
 bezochadres Sluysweg 1 Oosterhout fax (0)1621 42 31 74 internet www.oosterhout.nl

datum:	16-04-2020
schakel:	11200
afn.:	A3
Gez.:	K. van Hilboldt
prod.nr.:	01H00780

- LEGENDA**
- ALGEMEEN**
- Bestaande situatie
 - Maat in meters
 - Werkgrens
- VERHARDING**
- Opstribband 8x20 cm
 - Aanbrengen betongtegels 30x30x4,5 cm
 - Opbreken betongtegels 30x30 cm
- TEREINRICHTING**
- Aanbrengen basketbalpaal
 - Verwijderen en verplaatsen zitbank
- GROENVOORZIENINGEN**
- Heuvel incl gazon

