


- Legenda**
- bestaande situatie
  - bestaande lichtnaast
  - nieuwe lichtnaast
  - materiaalgrens / materiaalscheiding
  - goot
  - aanbrengen asfalt fietspad, bestaand rood
  - aanbrengen geluidreducerende klinkers in rijbaan, roodbruin
  - aanbrengen straatbaksteen, roodbruin gemiseerd
  - aanbrengen markering: haakbetanden, wit
  - aanbrengen markering: onderbroken streep 100-100 meter, wit
  - aanbrengen drempel, straatbakstenen, roodbruin en wit
  - betonstraatstenen, rood
  - betonstraatstenen, antraciet
  - betontegels, grijs
  - halfverharding, geel
  - natuursteen kinderop
  - natuursteen kei
  - vaste planten en heesters
  - gras
  - bereiivering van grasbetontegels
  - onderhoudspad
  - wadi
  - geleidelijke mindervalden
  - container aanbedplaats
  - ofbank met erfvaloir
  - bestaande boom
  - nieuwe boom (zie afbeeldingen)
  - aanbrengen werflichtscherm, hoogte 100 meter
  - perceelgrens
  - werkgrens

Maten in meters, tenzij anders vermeld  
 Bestaande hoogten zijn nieuwe hoogten, tenzij anders vermeld  
 Kabels en leidingen indicatief weergegeven, exacte ligging middels proefsleuven bepalen

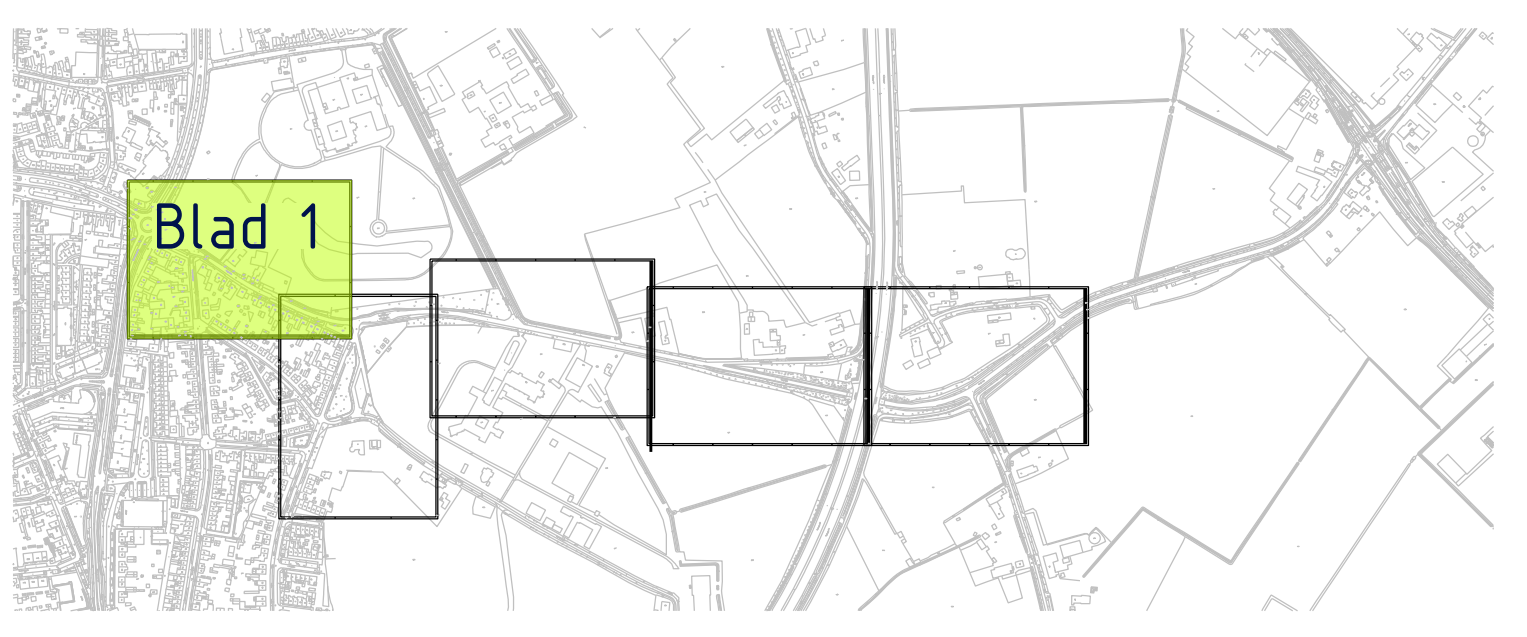

Schaal 1 : 10.000

datum	nr.	omschrijving		
datum	nr.	omschrijving		
datum	nr.	omschrijving		
gemeente		Oosterhout		Stadsontwikkeling
Project		Reconstructie Hoogstraat		datum 11-06-2023
Onderdeel		Nieuwe situatie, blad 1 van 5		schaal 1:250
Tekeningsnummer		0TH0000-01_BST_wC-bld 1 van 5		afn. as
Fisernaam		11.0719-Projecten/Hoogstraat_HQS-Cvwe/0TH0000-01_BST_00		proj.nr. 0TH0000
				get. DWS
				get. n.v.t.
				Status DO

