


Legenda

- bestaande situatie
- bestaande lichtmaat
- nieuwe lichtmaat
- materiaalgrens / materiaalscheiding
- goot
- aanbrengen asfalt fietspad, bestaand rood
- aanbrengen geladreduerende klikkers in rijbaan, roodbruin
- aanbrengen straatbaksteen, roodbruin gemêleerd
- aanbrengen markering haaietanden, wit
- aanbrengen markering onderbroken streep 100-100 meter, wit
- aanbrengen drempel, straatbaksteen, roodbruin en wit
- betonstraatstenen, rood
- betonstraatstenen, antraciet
- betontegels, grijs
- halfverharding, geel
- natuursteen kinderkop
- natuursteen kei
- vaste planten en heesters
- gras
- bemversteving van grasbetontegels
- onderhoudspad
- vadi
- geleidelijegels mindervaliden
- container aanbrengplaats
- zitbank met afvalbak
- bestaande boom
- nieuwe boom (zie afbeeldingen)
- aanbrengen wortelscherm, hoogte 100 meter
- perceelsgrens
- werkgrens

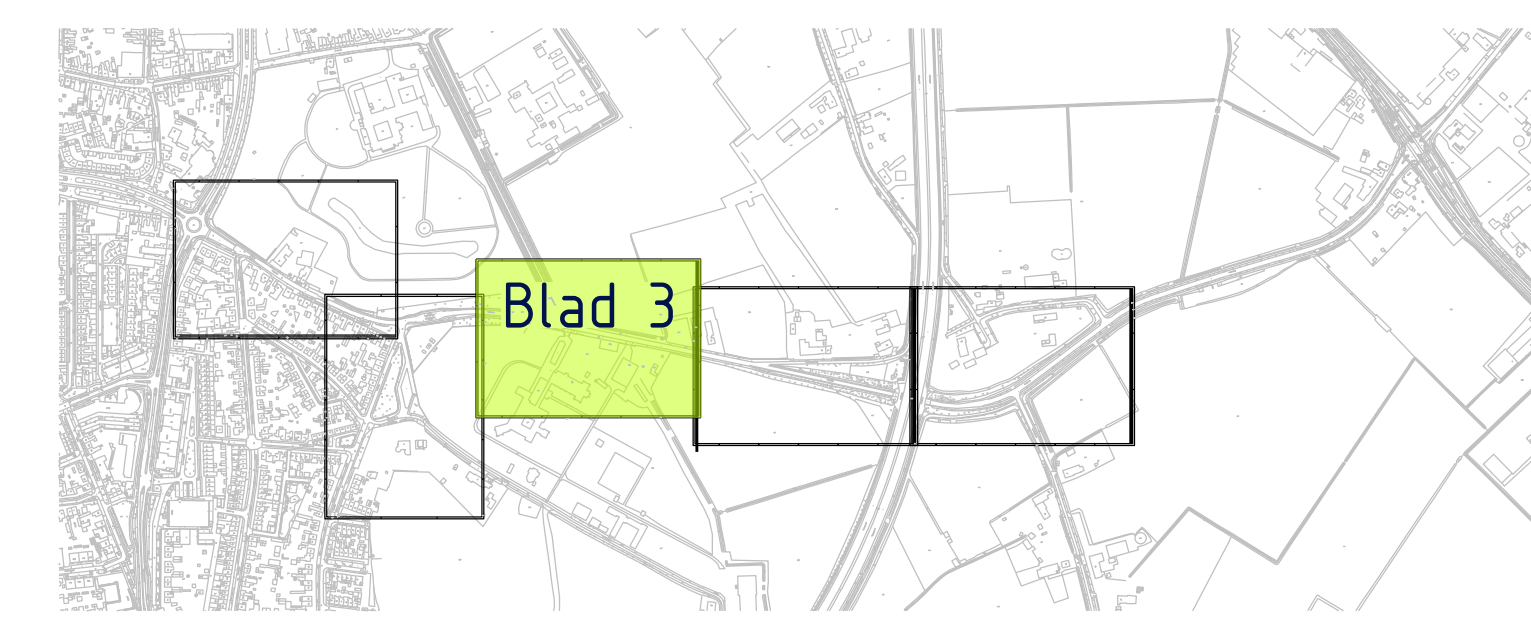

Schaal 1 : 10.000

Maten in meters, tenzij anders vermeld  
 Bestaande hoogten zijn nieuwe hoogten, tenzij anders vermeld  
 Kabels en leidingen indicatief weergegeven, exacte ligging middels proefsluven bepalen

datum	nr.	omschrijving
datum	nr.	omschrijving
datum	nr.	omschrijving

gemeente **Oosterhout**  
 Postadres Postbus 1050, 4300 GB Oosterhout  
 telefoon 14 952  
 bezorakadres Stadsplein 1 Oosterhout  
 internet www.oosterhout.nl

Stadsontwikkeling

Project	Reconstructie Hoogstraat	datum	11-06-2023
Onderdeel	Nieuwe situatie, blad 3 van 5	schaal	1:250
		afm.	A3
		proj.nr.	0TH00080
		get.	DWS
		get.	n.v.t.
		Status	DO

Tekeningnummer: 0TH00080-01\_BST\_WIE-blad 3 van 5  
 Fiernaam: 1110711-Projecten/Hoogstraat\_1403-Cvwe/0TH00080-01\_BST\_DD

