


- Legenda**
- bestaande situatie
  - bestaande lichtmast
  - nieuwe lichtmast
  - materiaalgrens / materiaalafdeling
  - goot
  - aanbrengen asfalt fietspad, bestaand rood
  - aanbrengen geluïdreducerende klikkers in rijbaan, roodbruin
  - aanbrengen straatbaksteen, roodbruin geteeld
  - aanbrengen markering haaienpanden, wit
  - aanbrengen markering onderbroken streep 100-100 meter, wit
  - aanbrengen drempel, straatbakstenen, roodbruin en wit
  - betonstraatstenen, rood
  - betonstraatstenen, antraciet
  - betontegels, grijs
  - halfverharding, geel
  - natuursteen kinderloop
  - natuursteen kei
  - vaste planten en heesters
  - gras
  - bemerverteiging van grasbetontegels
  - onderhoutpad
  - wadi
  - geleidegoots mindervalden
  - container aanbestedings
  - zitbank met afvalbak
  - bestaande boom
  - nieuwe boom (zie afbeeldingen)
  - aanbrengen verticilliers, hoogte 100 meter
  - perceelsgrens
  - werkgrens

ZIE BLAD 3 VAN 5 TEKENINGNR. 0TH00080-01\_DD\_WE

ZIE BLAD 5 VAN 5 TEKENINGNR. 0TH00080-01\_DD\_WE

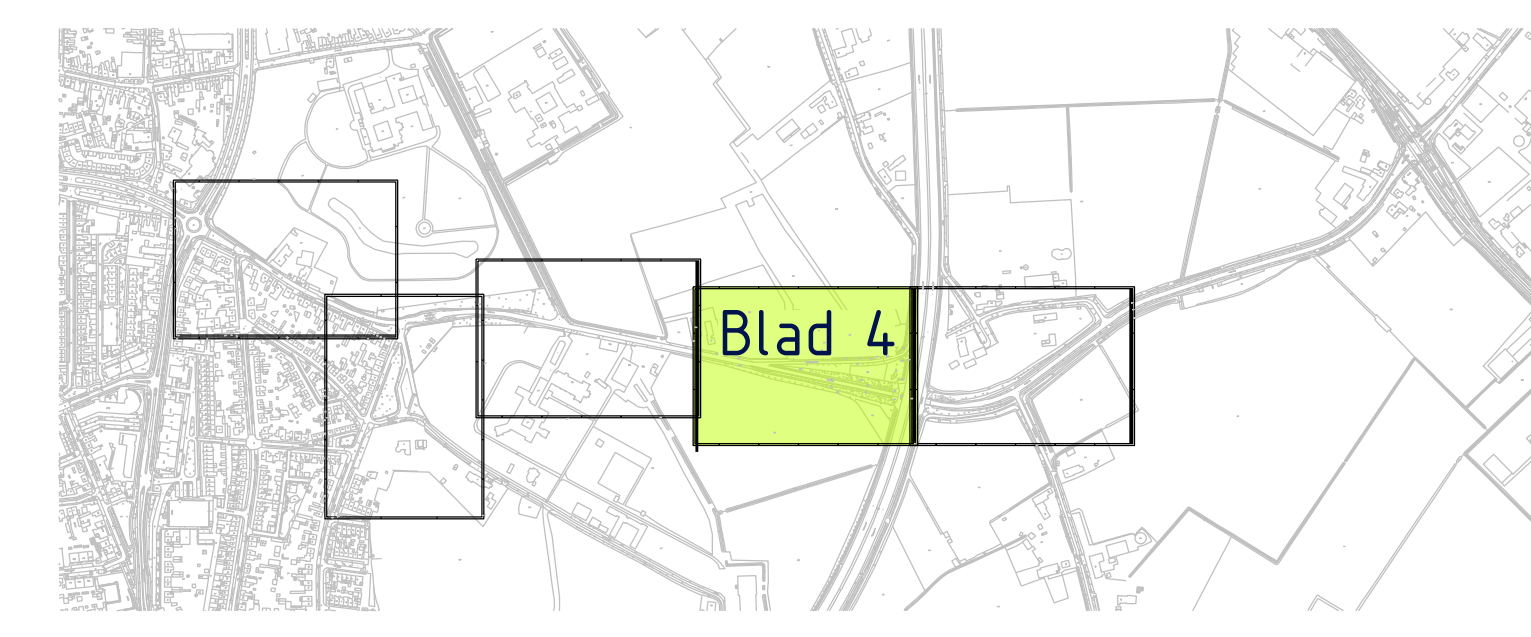

Schaal 1 : 10.000

Maten in meters, tenzij anders vermeld  
 Bestaande hoogten zijn nieuwe hoogten, tenzij anders vermeld  
 Kabels en leidingen indicatief weergegeven, exacte ligging middels proefsluven bepalen

datum	nr.	omschrijving
datum	nr.	omschrijving
datum	nr.	omschrijving

gemeente **Oosterhout** Stadsontwikkeling

postadres Postbus 1050, 4900 GB Oosterhout telefoon 14 092

bezoekadres Stadsplein 1 Oosterhout internet www.oosterhout.nl

Project	Reconstructie Hoogstraat	datum	11-06-2023
Onderdeel	Nieuwe situatie, blad 4 van 5	schaal	1:250
		afm.	A3
		proj.nr.	0TH0088
		get.	D&S
		get.	n.v.t.
Staat <b>DO</b>			

Tekeningnummer: 0TH0088-01\_BST\_WE-Blad 4 van 5  
 Filenaam: 110719\Projecten\Hoogstraat\_HQS\GWI\0TH0088-01\_BST\_DO

