




- Legenda**
- bestaande situatie
  - bestaande lichtstraat
  - nieuwe lichtstraat
  - materiaalgrens / materiaalscheiding
  - goot
  - aanbrengen asfalt fietspad, bestaand rood
  - aanbrengen geluidreducerende klinkers in rijbaan, roodbruin
  - aanbrengen straatbakstenen, roodbruin genesteld
  - aanbrengen markering haaiantanden, wit
  - aanbrengen markering onderbroken streep 100-100 meter, wit
  - aanbrengen drempel, straatbakstenen, roodbruin en wit
  - betonstraatstenen, rood
  - betonstraatstenen, antraciet
  - betontegels, grijs
  - halfverharding, geel
  - natuursteen kinderop
  - natuursteen kei
  - vaste planten en heesters
  - gras
  - herversteving van grasbetontegels
  - onderhoudspad
  - vaai
  - geleidelijke midervaldein
  - container aanbedplaats
  - zitbank met afvalbak
  - bestaande boom
  - nieuwe boom (zie afbeeldingen)
  - aanbrengen wortelscherm, hoogte 100 meter
  - percelengrens
  - werkgrens

ZIE BLAD 4 VAN 5 TEKENINGNR. 01H00090-01

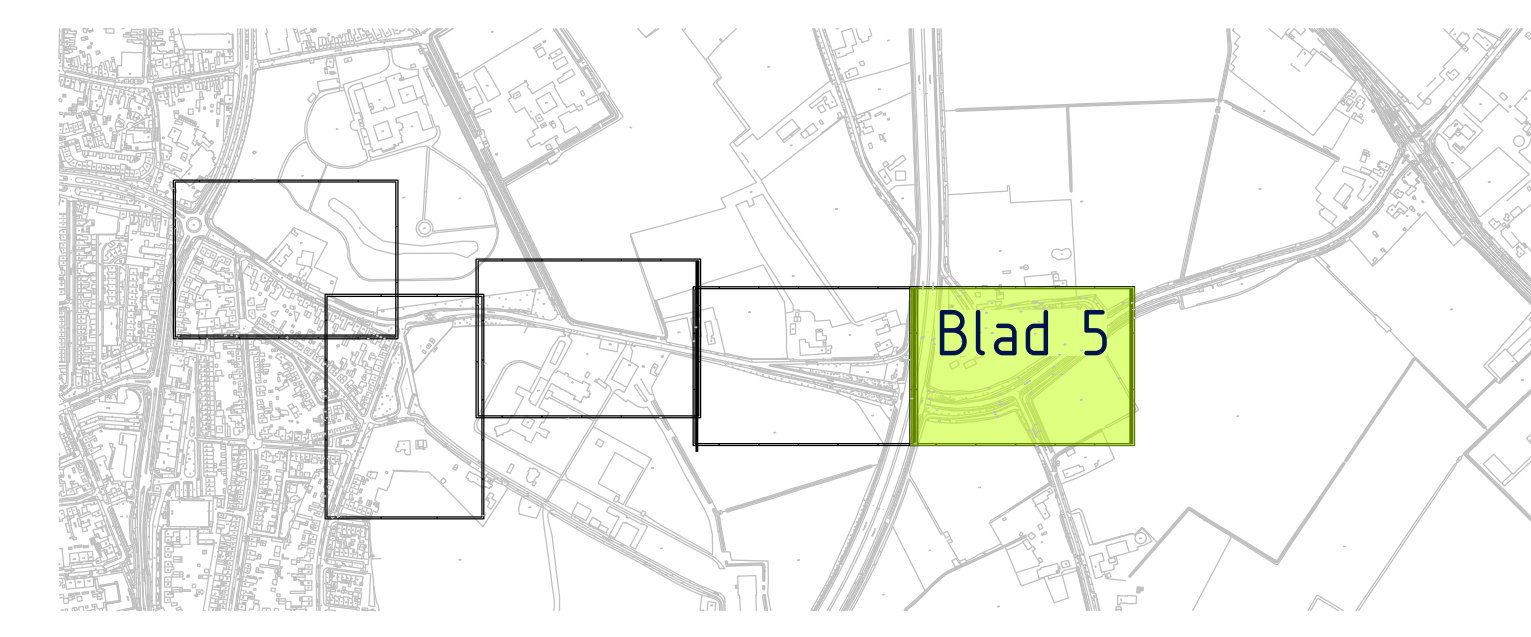

Schaal 1 : 10.000

Maten in meters, tenzij anders vermeld  
 Bestaande hoogten zijn nieuwe hoogten, tenzij anders vermeld  
 Kabels en leidingen indicatief weergegeven, exacte ligging middels proefsleuven bepalen

|       |     |              |
|-------|-----|--------------|
| datum | nr. | omschrijving |
| datum | nr. | omschrijving |
| datum | nr. | omschrijving |

gemeente **Oosterhout**  
 postadres Postbus 1050, 4300 GB Oosterhout  
 telefoon 14 052  
 bezorakadres Stadsplein 1 Oosterhout  
 internet www.oosterhout.nl

Stadsontwikkeling

|           |                               |          |            |
|-----------|-------------------------------|----------|------------|
| Project   | Reconstructie Hoogstraat      | datum    | 11-06-2023 |
| Onderdeel | Nieuwe situatie, blad 5 van 5 | schaal   | 1:250      |
|           |                               | afm.     | A3         |
|           |                               | proj.nr. | 01H00090   |
|           |                               | get.     | D05        |
|           |                               | get.     | n.v.t.     |
|           |                               | Status   | D0         |

Tekeningnummer: 01H00090-01\_BST\_wc-blad 5 van 5  
 Filaam: 11/07/2023-Projecten/Reconstructie\_Hoogstraat/01H00090-01\_BST\_D0

