Fase 1

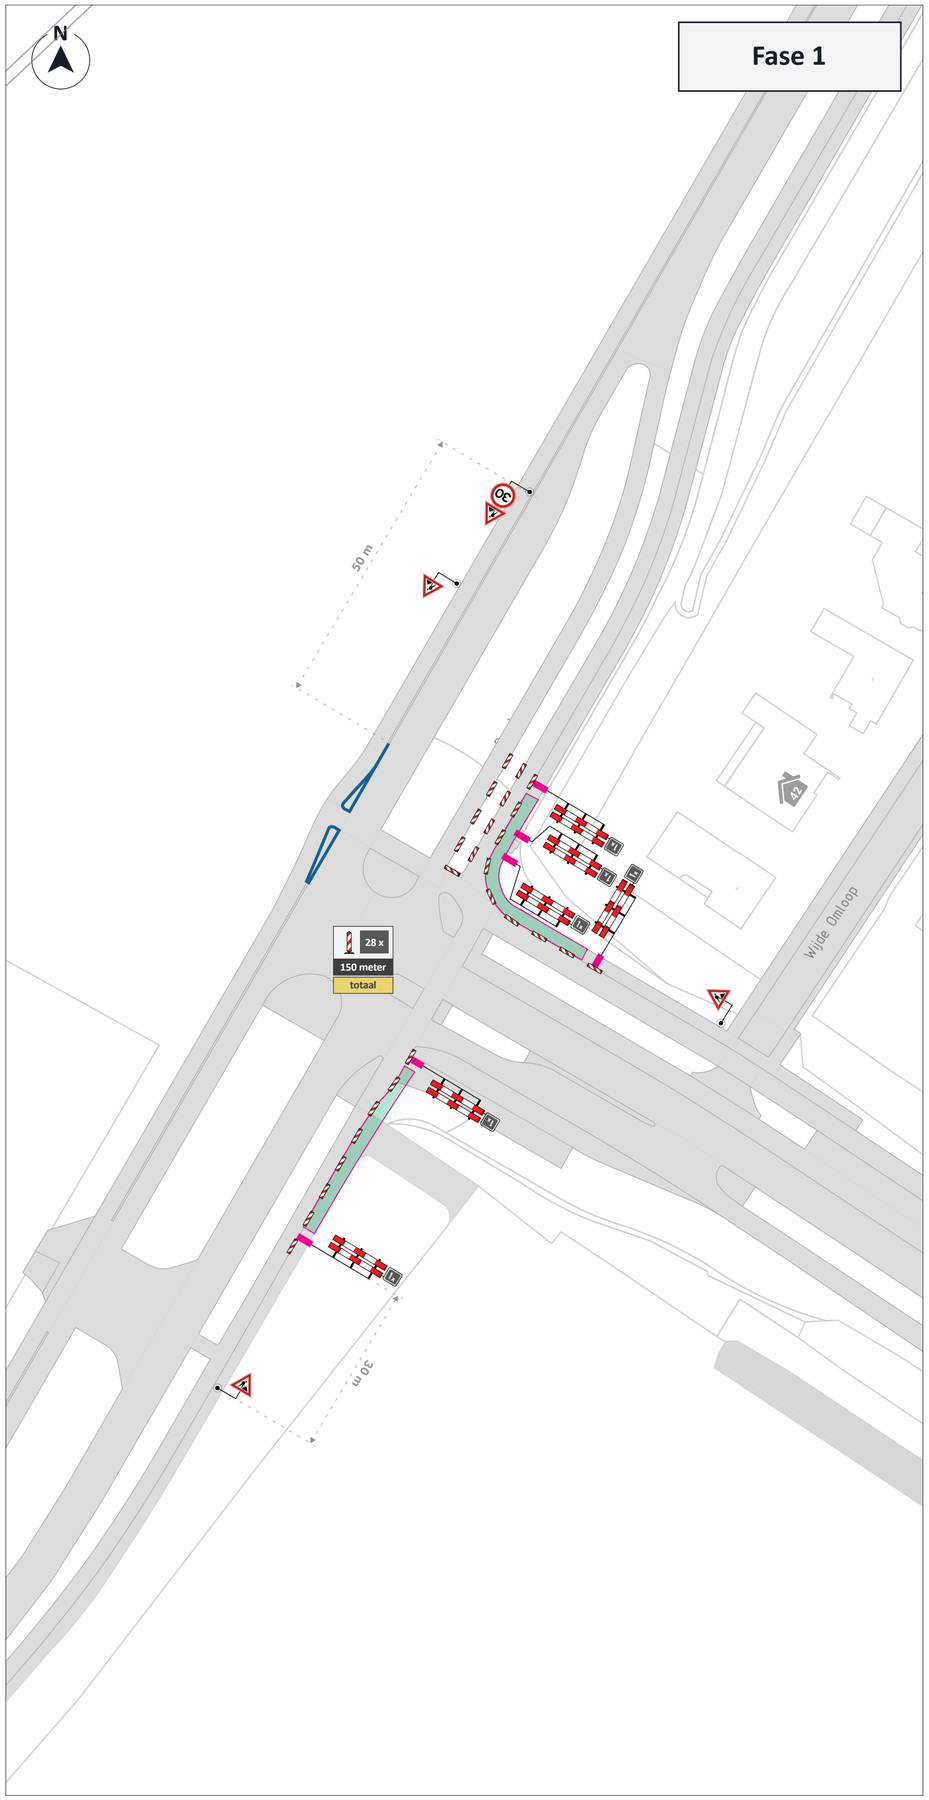

Fase 2

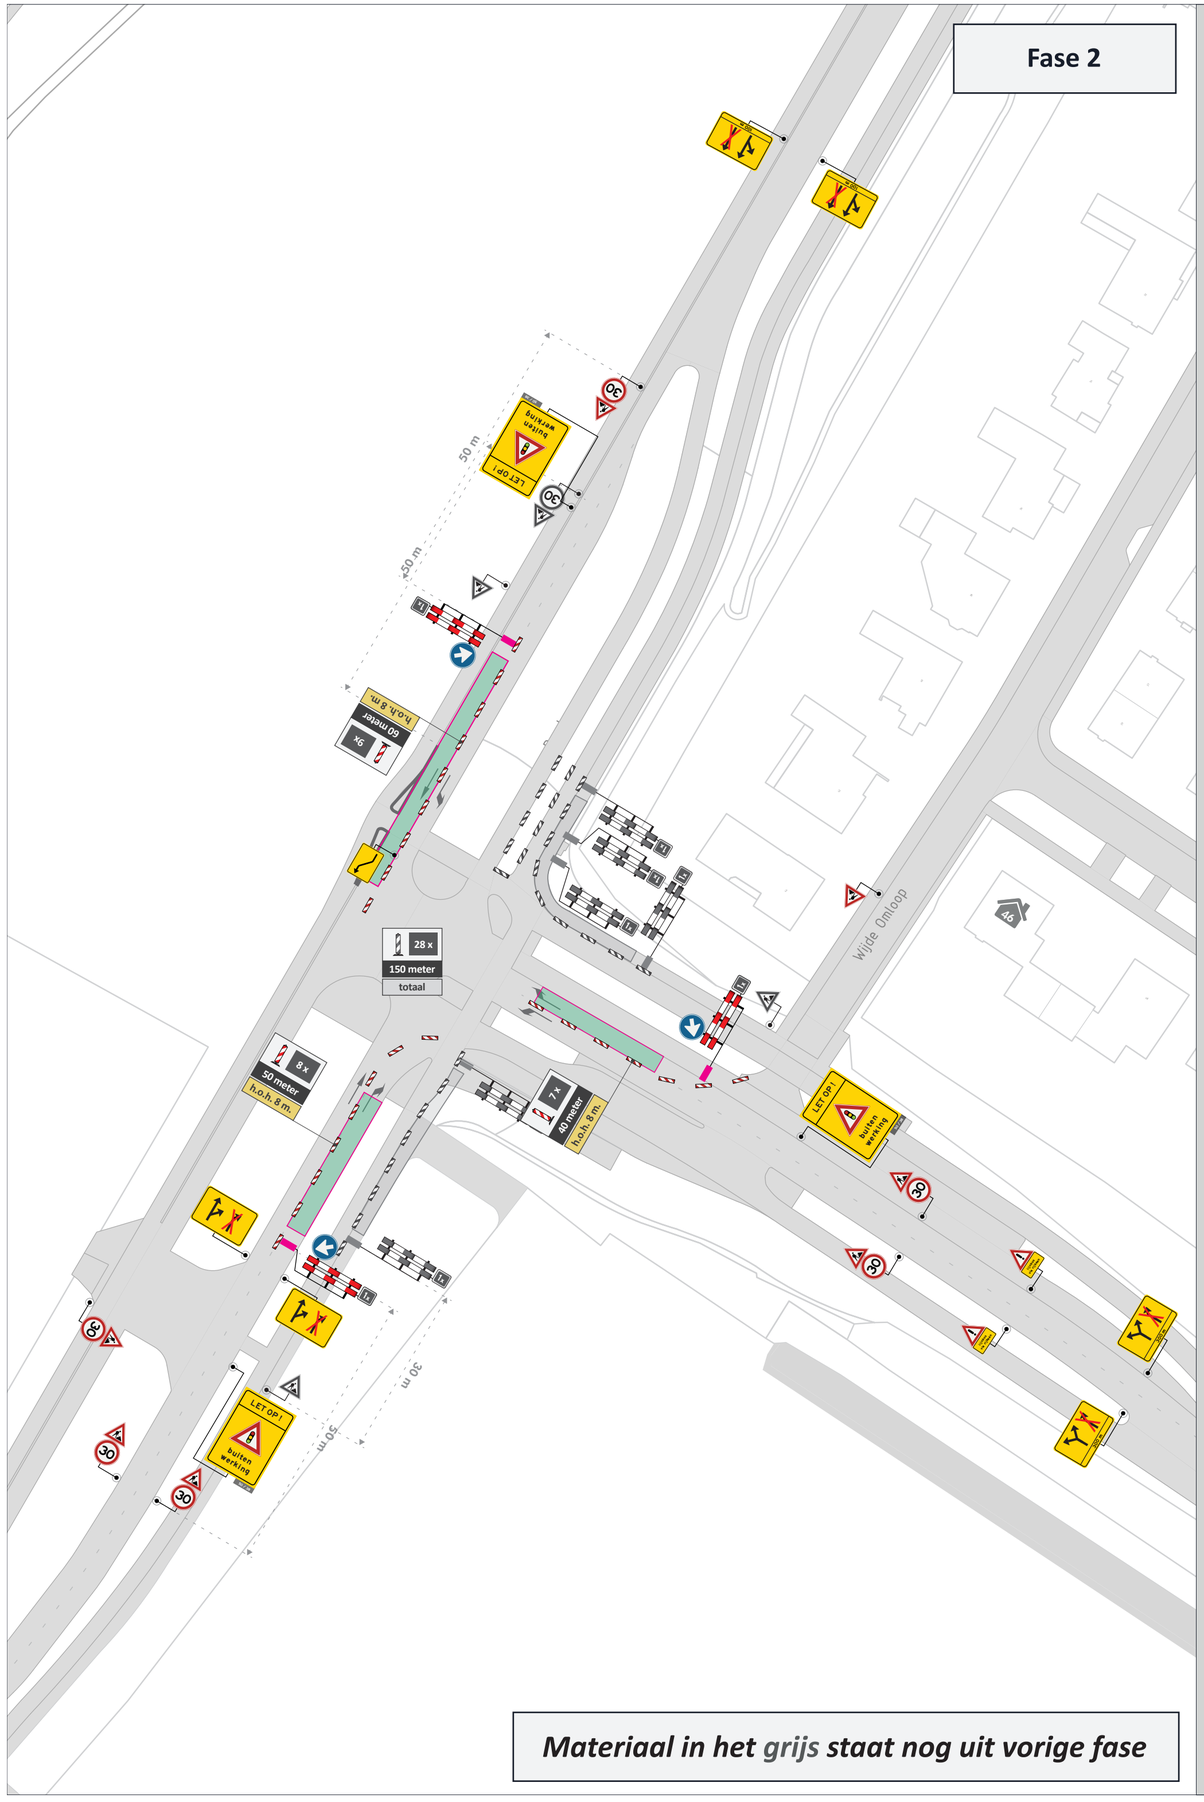

Materiaal in het grijs staat nog uit vorige fase

LEGENDA

- Afsluiting / Werkvak
- Letterafmeting tekstbord
- Bakens

OPDRACHTGEVER

Hoeflake

INFO

DATUM	VERSIE	FORMAAT
06-02-2023	1.0	A2 [liggend]

TEKENAAR	CONTROLE	VRIJGAVE
EAH	IST	SLE

PROJECT	Oosterhout, Bredaseweg
OMSCHRIJVING	Verkeersmaatregel
LOCATIE	Oosterhout, Bredaseweg

P230109.VKM.01

TEKENINGNUMMER

visscher traffic

1/1

BLADNUMMER