


Doorsnede A - A' Wilhelminakanaal Oost  
1:100

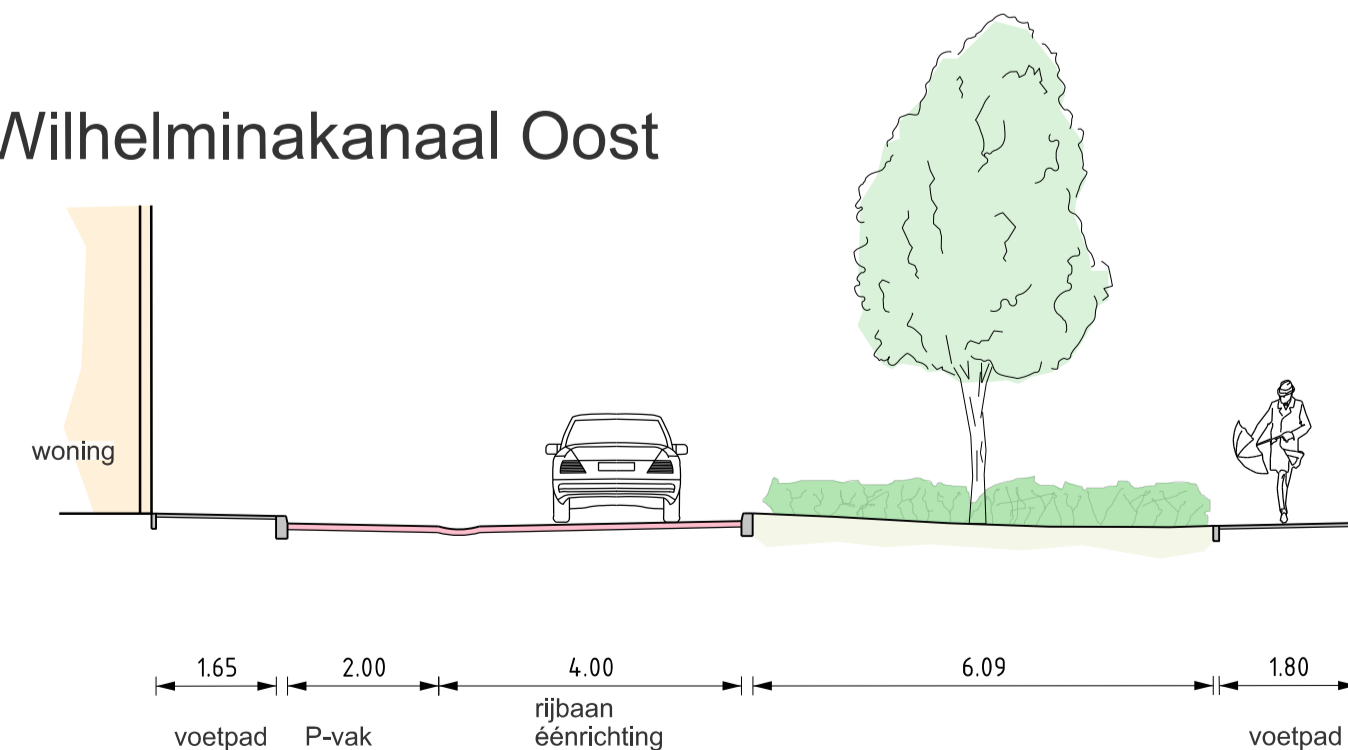

Doorsnede B - B' Koningin Emmastraat  
1:100

LEGENDA

- rijbaan, P-vakken Koningin Emmastraat, straatbakstenen
- rijbaan, asfalt
- fietsstrook, asfalt
- geleiders, beton
- voetpad, betegels
- parkeerplaats, betegels
- gras, nieuwe boom, bestaande boom (A: code boomsoort, 7: code soort beplanting)
- groenvak heesters, solitaire heester
- beukenhaag
- nieuwe situering lichtmast

code Boomsoorten

- A *Tilia cordata* 'Dombrie'
- B *Acer campestre* 'Elsrijk'
- C *Liquidambar styraciflua* 'Paarl'
- D *Tilia platyphyllos* 'Flamme du Vercors'
- E *Tilia tomentosa*
- F *Gleditsia triacanthos*
- G *Acer rubrum* 'Scanlon'
- H *Sorbus aria*

code Heesters

- 1 *Rubus* 'Betty Ashburner'
- 2 *Mahonia SIOUX*
- 3 *Caryopteris clandonensis* 'Heavenly Blue'
- 4 *Spiraea japonica* 'Albiflora'
- 5 *Deutzia* 'Yuki Cherry Blossom'
- 6 *Clethra alnifolia* 'Hummingbird'
- 7 *Deutzia gracilis* 'Nikko'
- 8 *Spiraea japonica* 'Manon'
- 9 *Hydrangea macrophylla* 'Tovelit'
- 10 *Prunus laurocerasus* 'Mount Vernon'

code Solitaire heesters

- Hs *Hibiscus syriacus* 'Oiseau Bleu'
- Cs *Corylopsis spicata*
- Sc *Syringa chinensis* 'Saugeana'
- Vp *Viburnum plicatum* 'Watanabe'

28 februari 2024 FB presentatie tekening website

		postadres Postbus 10150, 4900 GB Oosterhout telefoon 14 0162 bezoekadres Stofjesveld 1 Oosterhout internet www.oosterhout.nl	<b>Team Buiten Projecten</b>
gemeente <b>Oosterhout</b>		datum: 19 februari 2024 schaal: 1:500 afm.: A1 proj.nr.: 01H00236 get.: FB get.:	
Project <b>Wilhelminakanaal Oost - Koningin Emmastraat west</b> Onderdeel <b>Definitief Ontwerp</b>		Status <b>Definitief</b>	
Tekeningsnummer: Filenaam:			