

LEGENDA

- Rijbaan, P-vakken nieuwe betonstraatstenen rood
- Rijbaan, koperslakkeien antraciet (hergebruik)
- Inritbanden beton 600 mm diep, donkergrijs
- Voetpad, nieuwe betontegels donkergrijs
- Gemengd verkeer, nieuwe bss dubbelkei formaat, donkergrijs
- Parkeervakken nieuwe grasbetonstenen met gras
- Groenvak met bestaande en nieuwe boom met codering
- Groenvak beplanting en solitaire heester volgens codering
- Te verwijderen boom
- Situering inrit
- Situering lichtmast, 6 m.
- Huisvuil Verzamelplaats


BEPLANTING

- code Boomsorten
- Ps Prunus x schmittii
  - Uc Ulmus 'Columella'
  - Fs Fagus sylvatica 'Dawcyk Purple'
- Gras, gazon R1
- code Solitaire heesters
- 1 Hibiscus syriacus 'Blue Bird'
  - 2 Viburnum bodnantence 'Dawn'
  - 5 Syringa chinensis 'Saugeana'
  - 6 Viburnum plicatum 'Watanabe'
  - 7 Caryopteris spicata
- code Heesters
- A Mahonia SIOUX
  - B Caryopteris xclandonensis 'Heavenly Blue'
  - C Spiraea japonica 'Manon'
  - D Deutzia gracilis 'Nikko'
  - E Rubus 'Betty Ashburner'
- Allen in wildverband

BOOMSOORTEN



SOLITAIRE HEESTERS

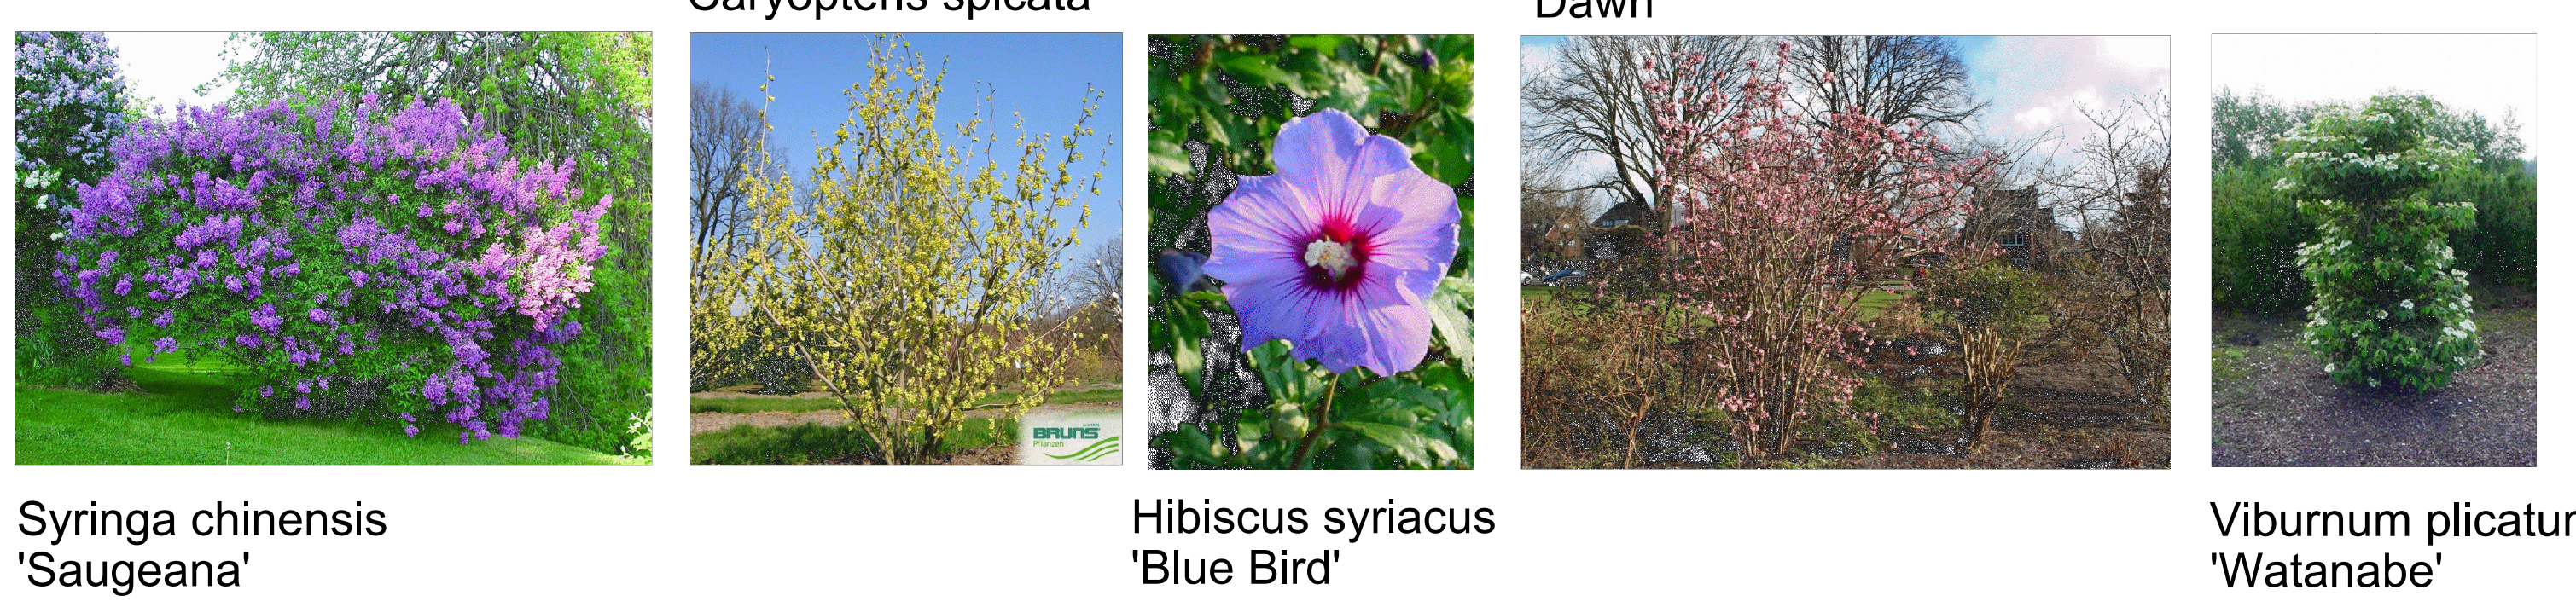

HEESTERS



impressie GROENE PARKEERVAKKEN

gemeente Oosterhout

Project: Willem van Oranjestraat

Onderwerp: Definitief Ontwerp

datum: 21 september 2023

schaal: 1:200

afn.: A0

proj.nr.: 01000016

get.: Fanny Banoist

gpc.:

Team Buiten Projecten

Postbus 1050, 4300 GB Oosterhout

Stationsweg 1 Oosterhout

Telefoon: 14 392

Internet: www.oosterhout.nl