


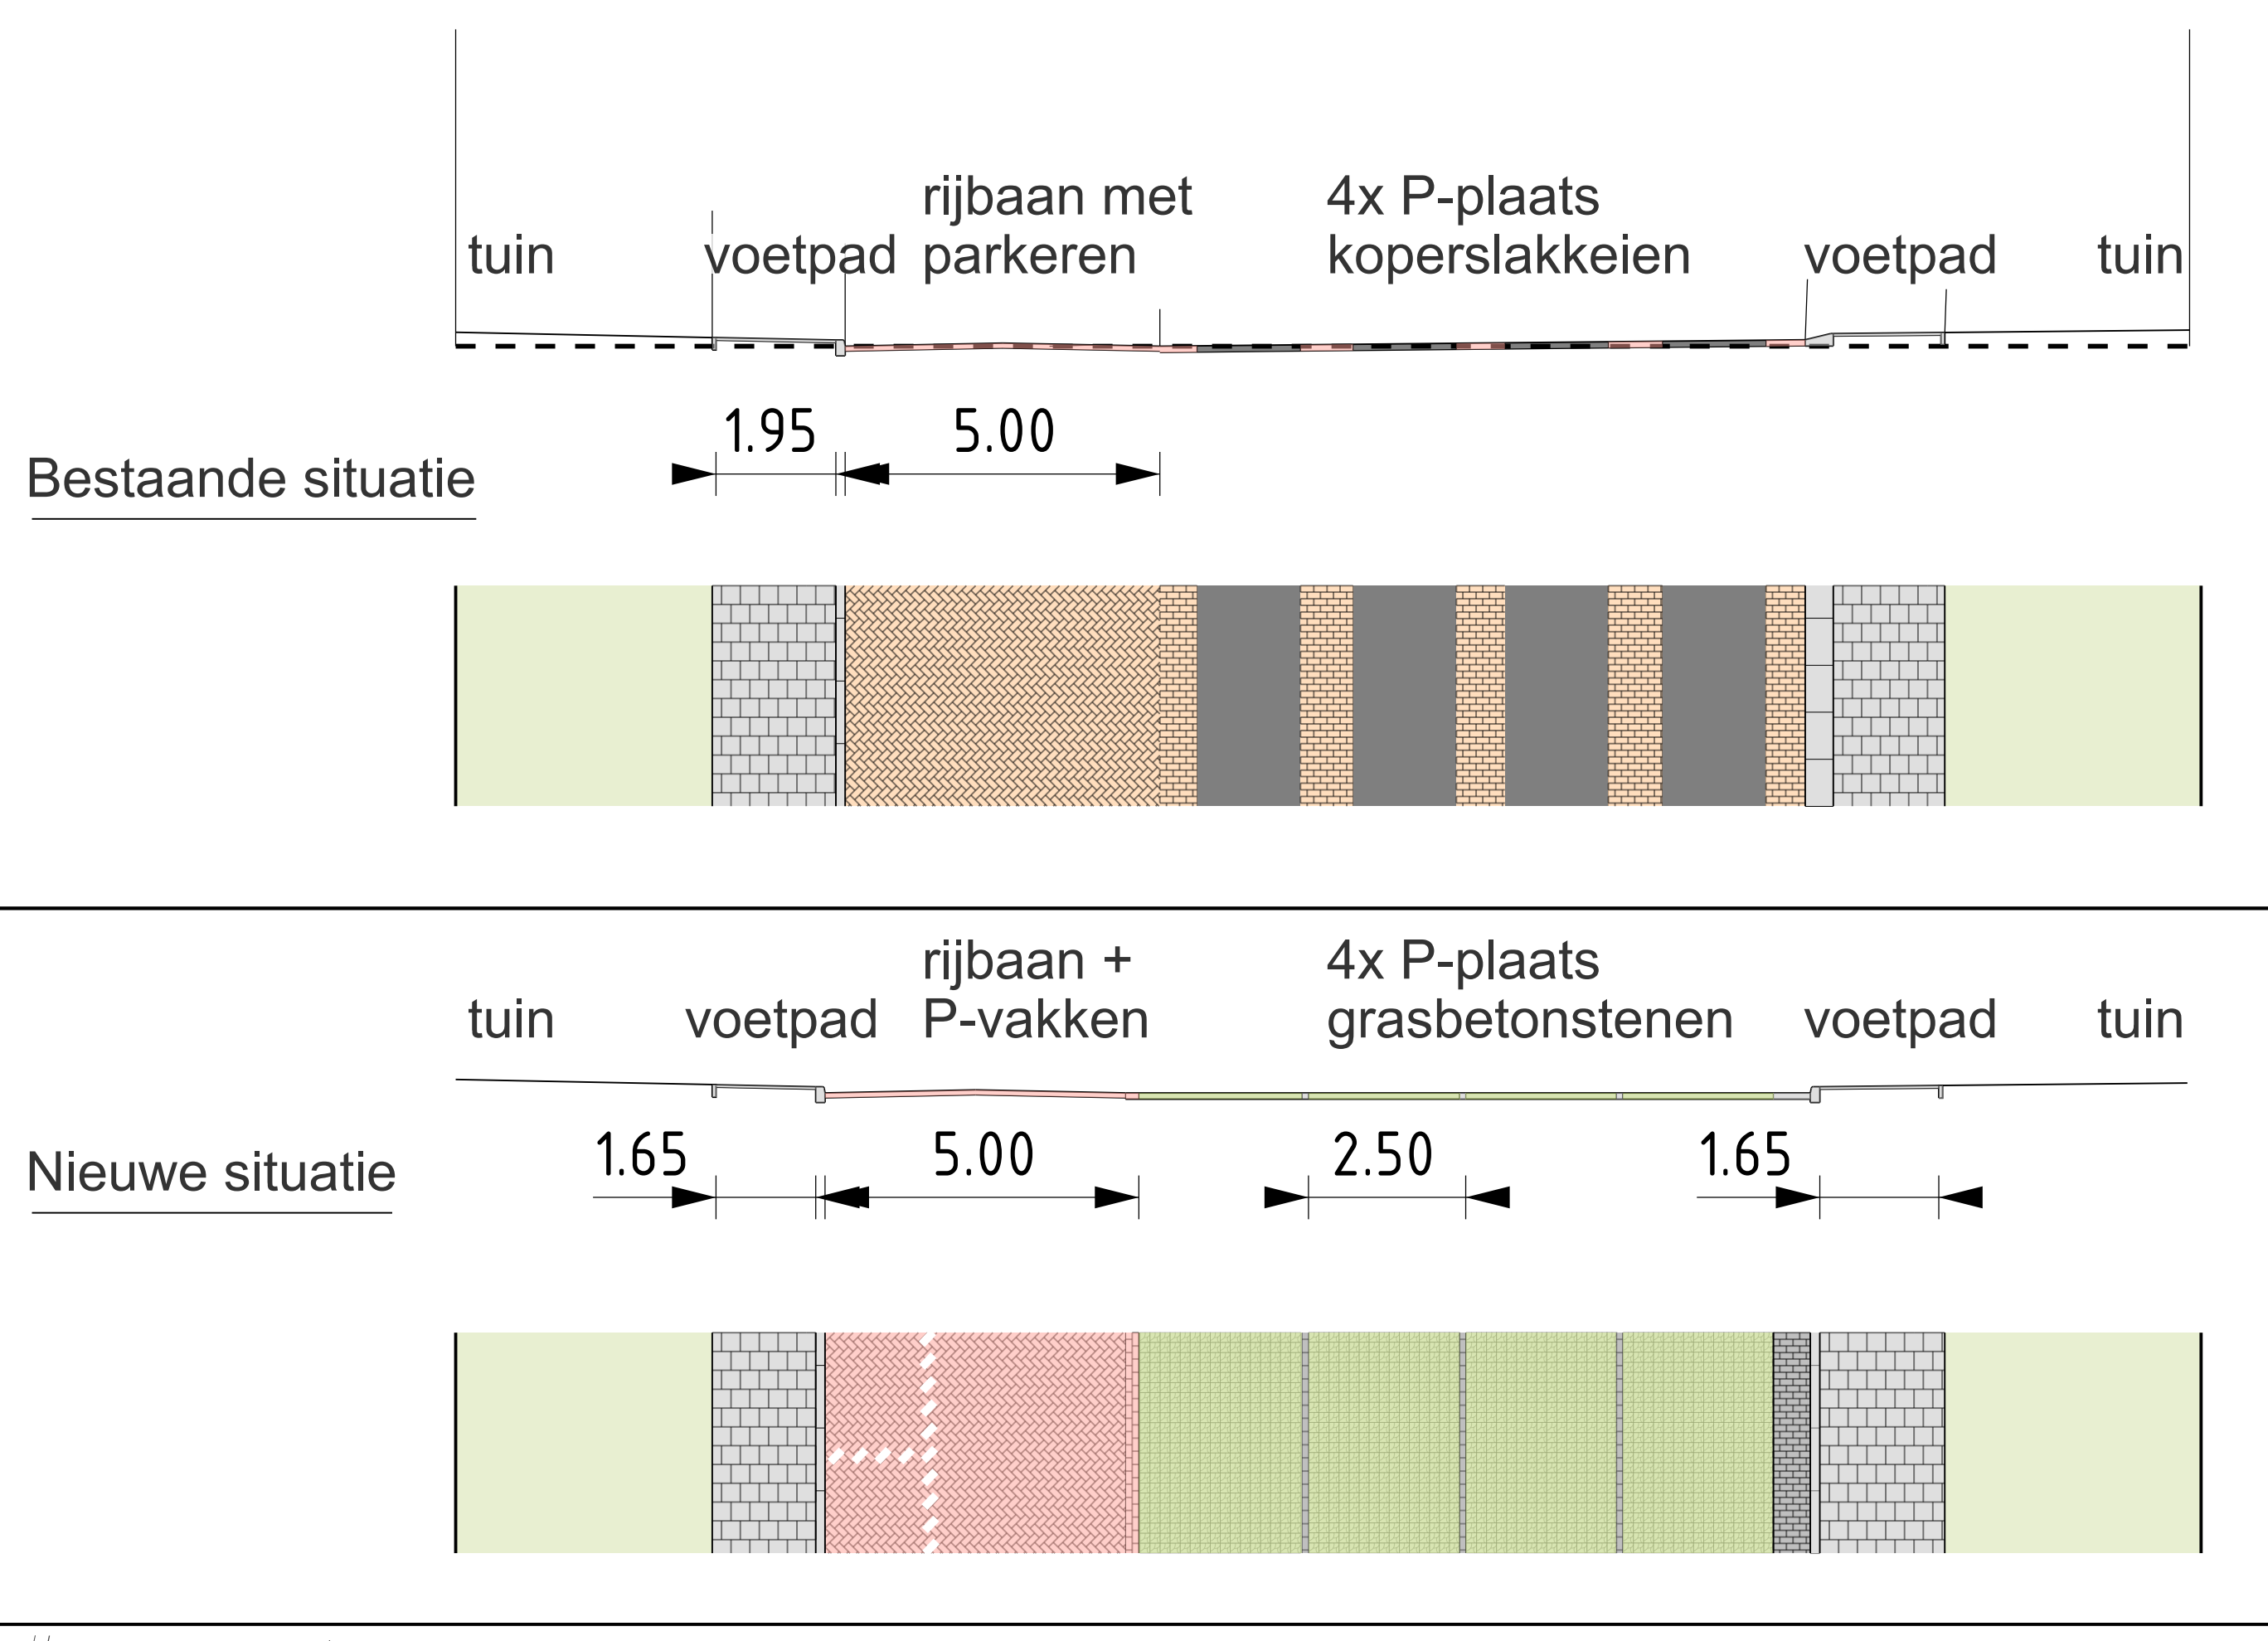

DOORSNEDE A - A', 1:100



LEGENDA

- Rijbaan, P-vakken nieuwe betonstraatstenen rood
- Rijbaan, koperslakkeien antraciet (hergebruik)
- Inritbanden beton 600 mm diep, donkergrijs
- Voetpad, nieuwe betontegels donkergrijs
- Gemengd verkeer, nieuwe bss dubbelkei formaat, donkergrijs
- Parkeervakken nieuwe grasbetonstenen met gras
- Groenvak met bestaande en nieuwe boom met codering
- Groenvak beplanting en solitaire heester volgens codering
- Te verwijderen boom
- Situering inrit
- Situering lichtmast, 6 m.
- Huisvuil Verzamelplaats


BEPLANTING

- code Boomsoorten
- Ps Prunus x schmittii
 - Th Tilia henryana
- code Solitaire heesters
- 1 Hibiscus syriacus 'Blue Bird'
 - 2 Viburnum bodnantence 'Dawn'
 - 5 Syringa chinensis 'Saugeana'
 - 6 Viburnum plicatum 'Watanabe'
 - 7 Caryopteris spicata
- code Heesters
- A Mahonia SIOUX
 - B Caryopteris x xclandonensis 'Heavenly Blue'
 - C Spiraea japonica 'Manon'
 - D Deutzia gracilis 'Nikko'
 - E Rubus 'Betty Ashburner'
- Gras, gazon R1




impressie GROENE PARKEERVAKKEN

BOOMSOORTEN

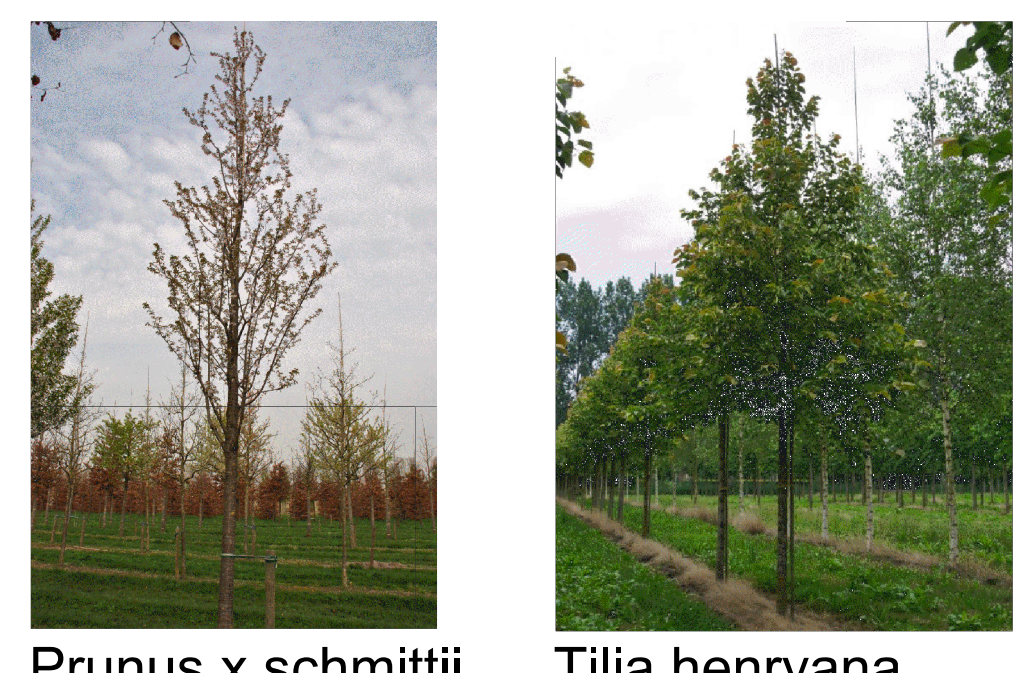

Prunus x schmittii Tilia henryana

SOLITAIRE HEESTERS

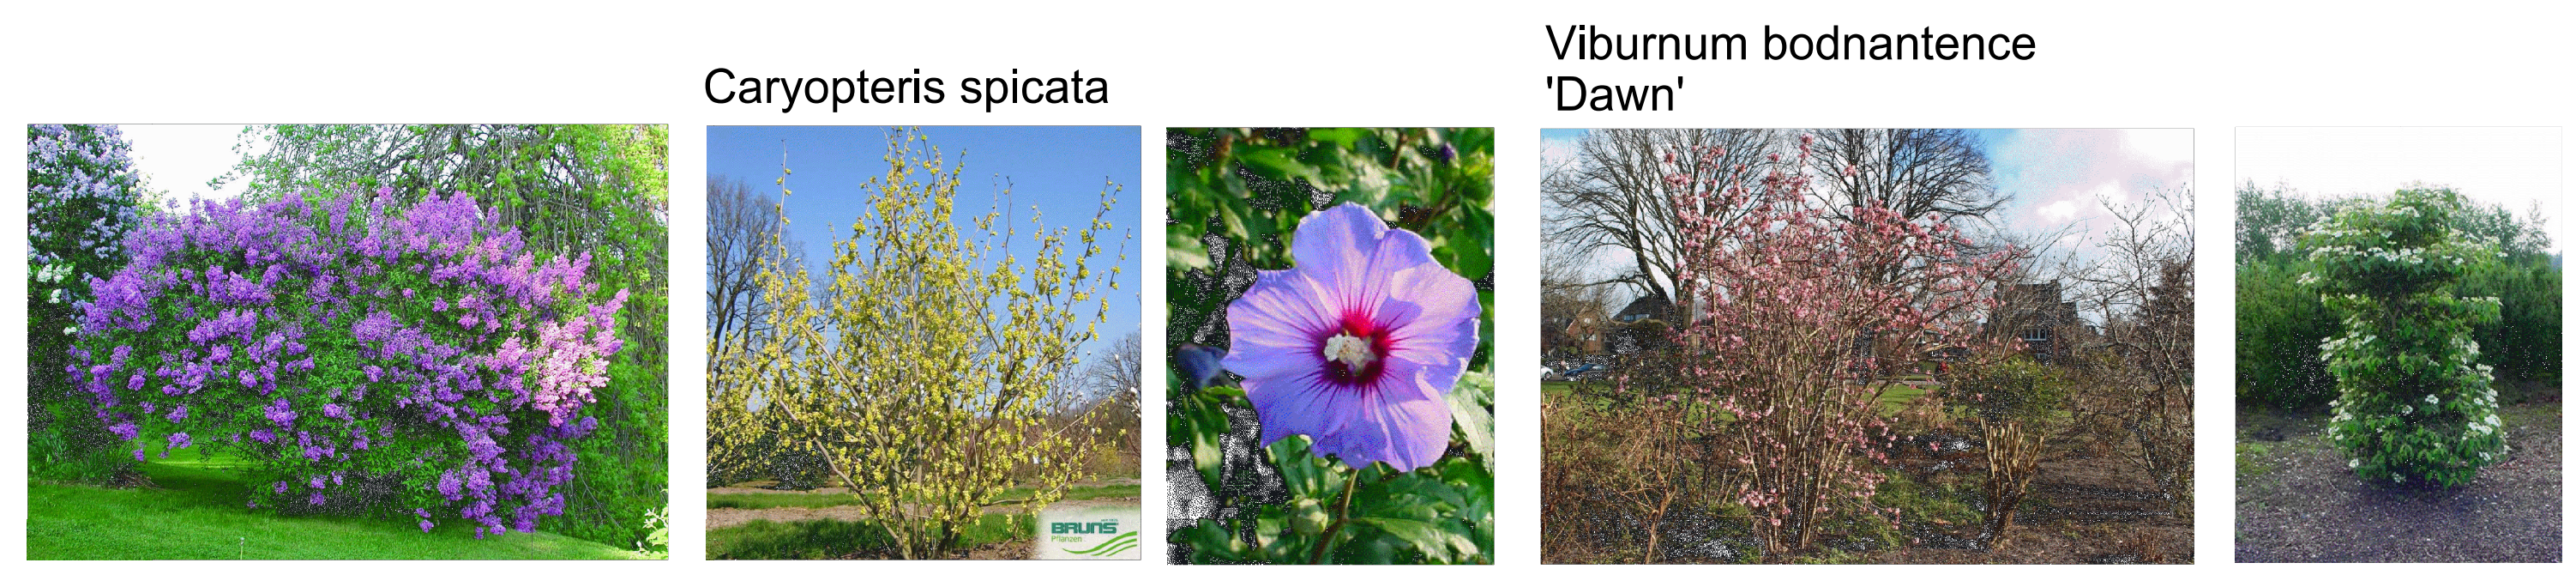

Syringa chinensis 'Saugeana' Hibiscus syriacus 'Blue Bird' Viburnum plicatum 'Watanabe'

HEESTERS



Caryopteris x xclandonensis 'Heavenly Blue' Mahonia SIOUX Deutzia gracilis 'Nikko' Spiraea japonica 'Manon' Rubus 'Betty Ashburner'

Aanpassingen t.o.v. concept-ontwerp 22 november 2022:

1. Speelplek verplaatst naar het grasveld voor huisnummer 19-25
2. Parkeervakken ter plaatse van de huidige speeltuin achter Koningdijk 33-37 i.p.v. naast W. van Oranjestraat 8
3. Parkeervakindeling middels markering voor huisnummer 8-40

gemeente Oosterhout
 Postbus 1050, 4300 GB Oosterhout
 telefoon 14 392
 internet www.oosterhout.nl
 Team Buiten Projecten

Project: Willem van Oranjestraat
 Onderdeel: Definitief Ontwerp

datum: 12 mei 2023
 schaal: 1:200
 afn.: AO
 proj.nr.: 01000016
 get.: Fanny Banoist
 gec.: