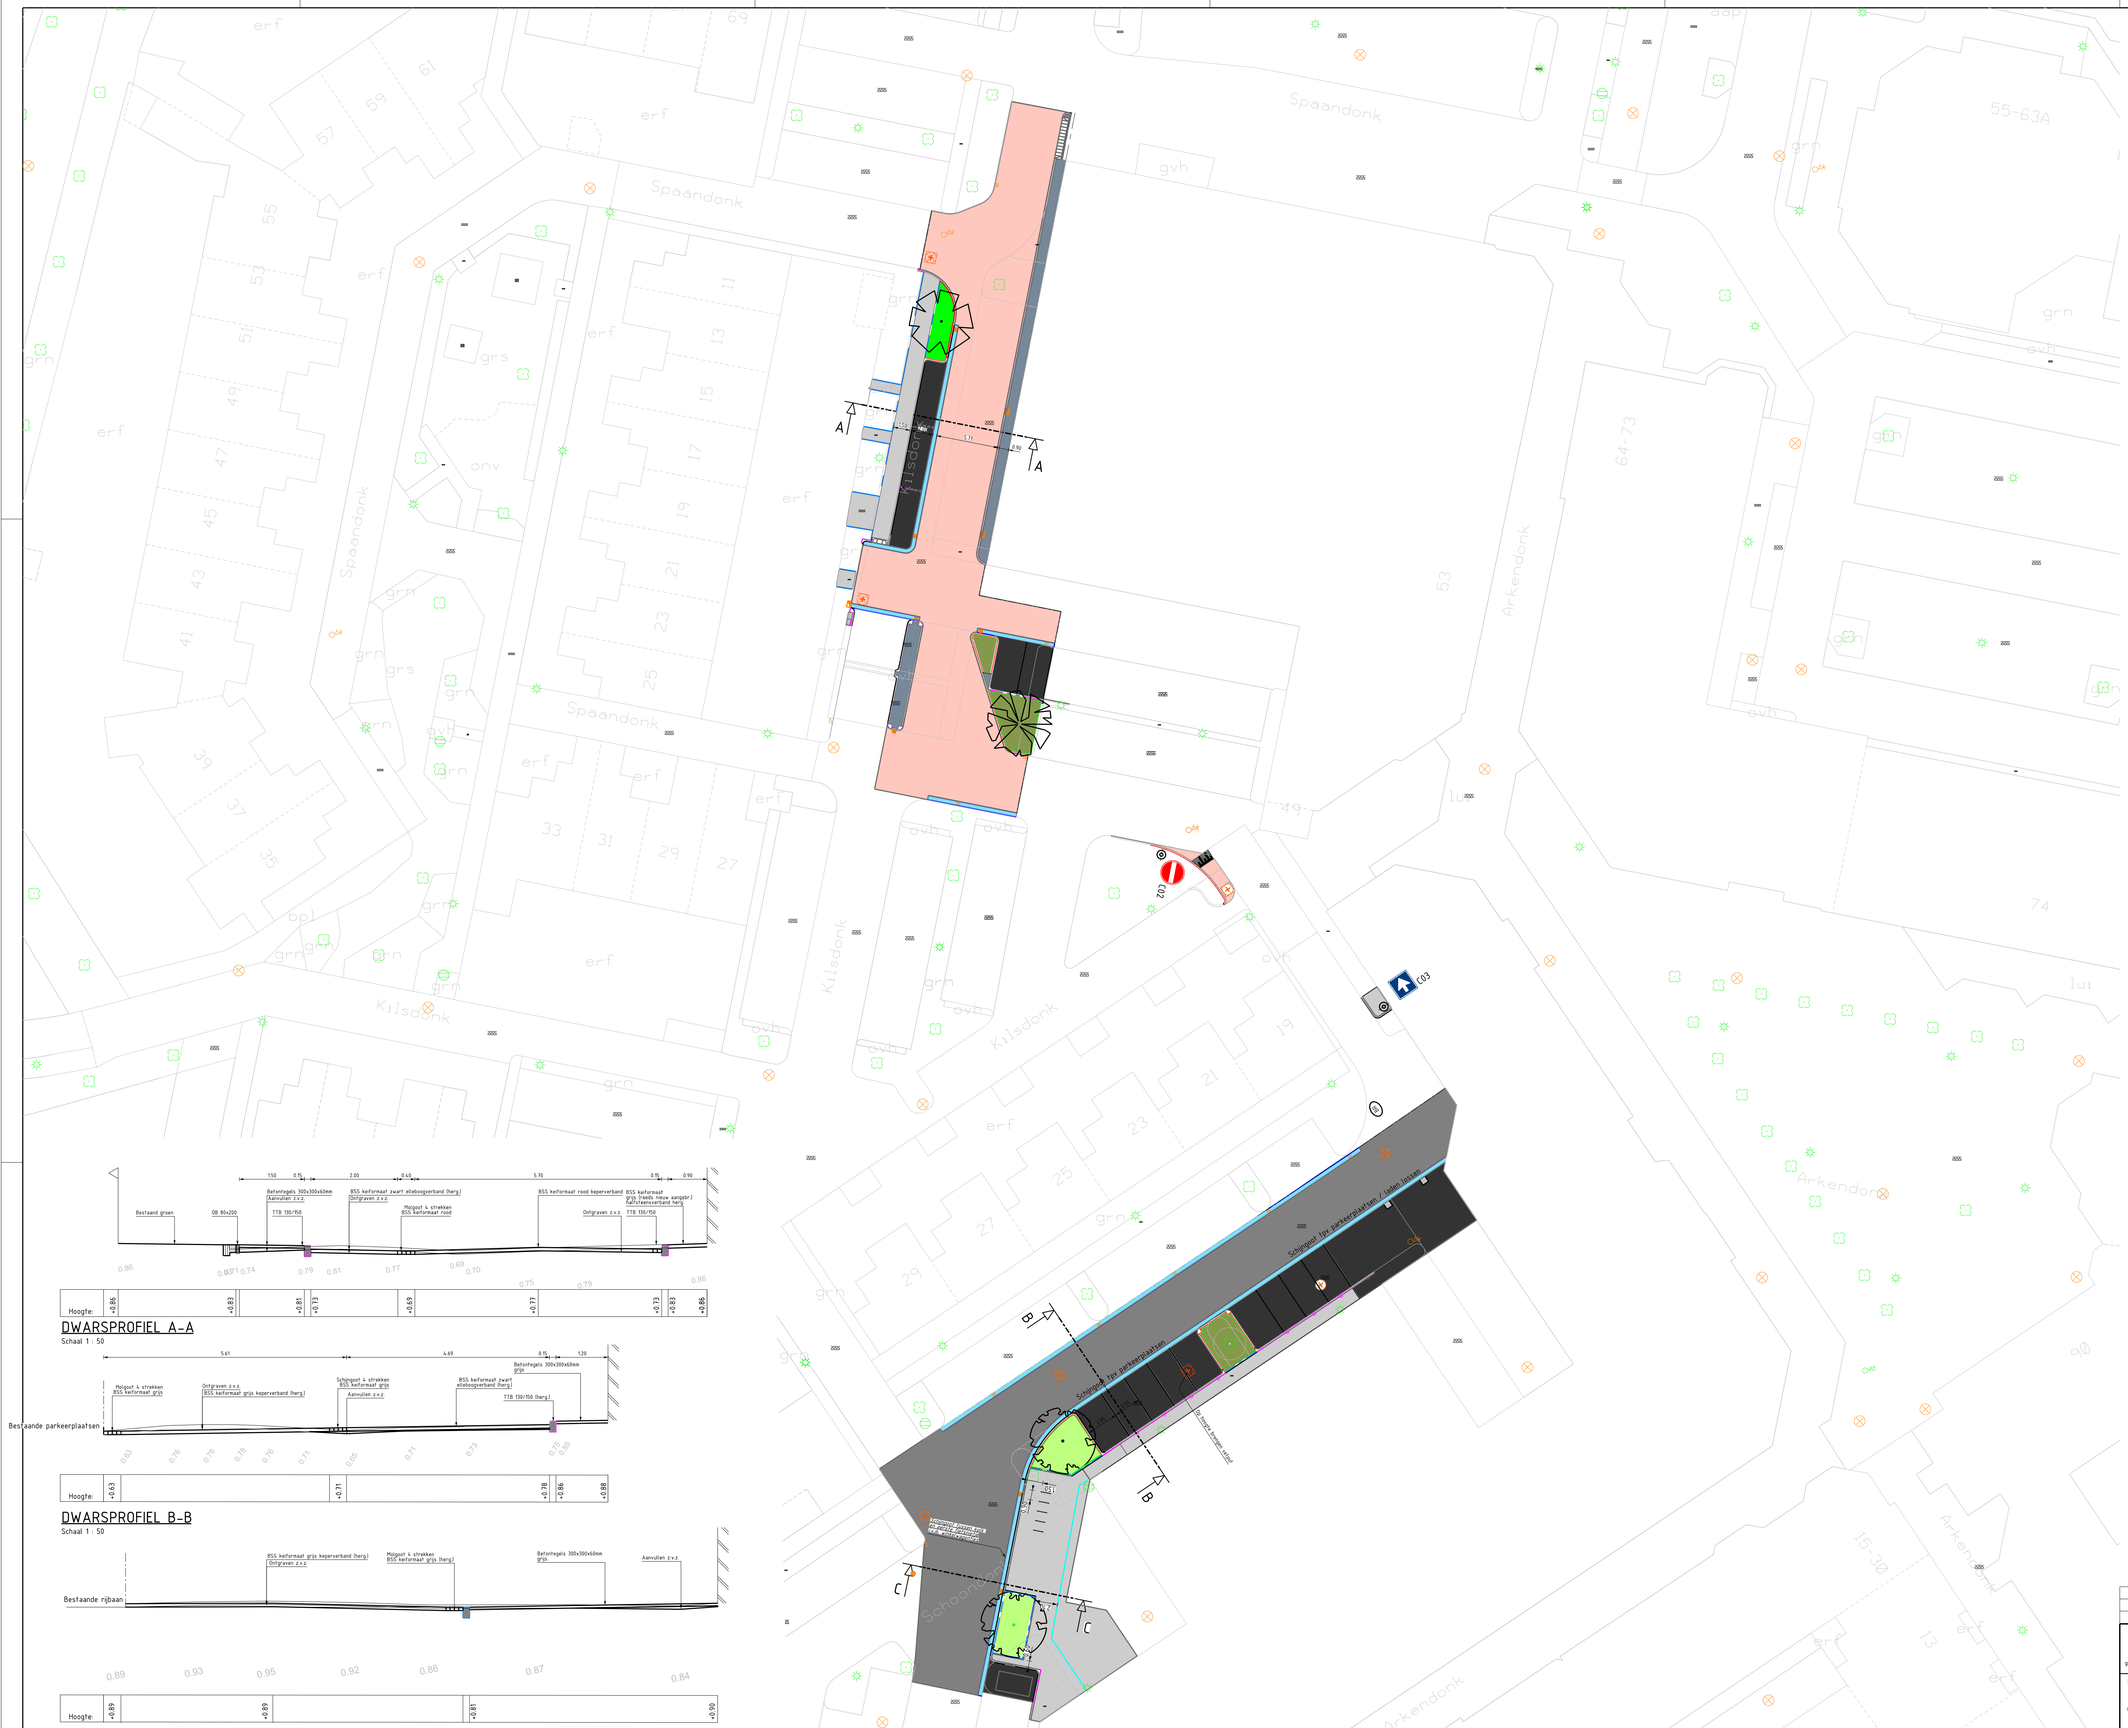

Legenda

- Verkoopgrens
- Toekomstige bebouwing (uitbreiding Jumbo)
- Inritbanden 600X200x300
- Inritbanden 500X200x750
- Inritverloopband
- Voorkantband
- Opsluitband 80X200
- Opsluitband 150x250
- Trottoirband 130/150
- Trottoirband 130/150 specie
- Trottoirband 130/150 hergebruik
- Verhoogde eilandjes / schrikstrook bestonstraatsteen grijs (nieuwere steen)
- Rijbaan betonstraatsteen grijs (oudere steen)
- Rijbaan betonstraatsteen rood
- Parkeervakken betonstraatsteen zwart laad/losplaats Jumbo betonstraatsteen grijs (oudere steen)
- Voetpad betontegels grijs
- Mol/schijngoot langs rijbaan betonstraatsteen kleur gelijk aan rijbaan
- Onderbeplanting Boerenjasmijn Phyladelphus 'Silberregen'
- Onderbeplanting Weigelia Weigelia florida 'Tango'
- Onderbeplanting Mahonistruik Mahonia aquifolium 'Golden Pride'
- BR Straatput Brandkraan
- Tegel laden en lossen
- Bestaande straatkolk opnieuw richten
- Straatkolk nieuw
- Trottoirkolk hergebruik
- Op hoogte brengen putrand
- Fietsnietje Velopa type Pi
- Verkeersbordpaal met verkeersbord
- Boom Japanse zelkova Zelkova serrata 'Pastigiata'
- Boom Esdoorn Acer x freemanii 'Armstrong'
- Boom lep Ulmus 'Columella'

gemeente Oosterhout
postadres Postbus 10150, 4900 GB Oosterhout
bezoekadres Slotjesveld 1 Oosterhout
telefoon 14 0162
internet www.oosterhout.nl
Stadsontwikkeling

Project: Arkendonk; Uitbreiding Jumbo

Onderdeel: Presentatietekening

Status: Concept DO

datum: 12-08-2020
schaal: 1:200
afm.: A0
proj.nr.:
get.: GP
gec.:

Tekeningnummer:

Filenaam: