


van 't Goor-Milder_Rembrandtlaan 61_bijlage kenteken 99-ZN-GV

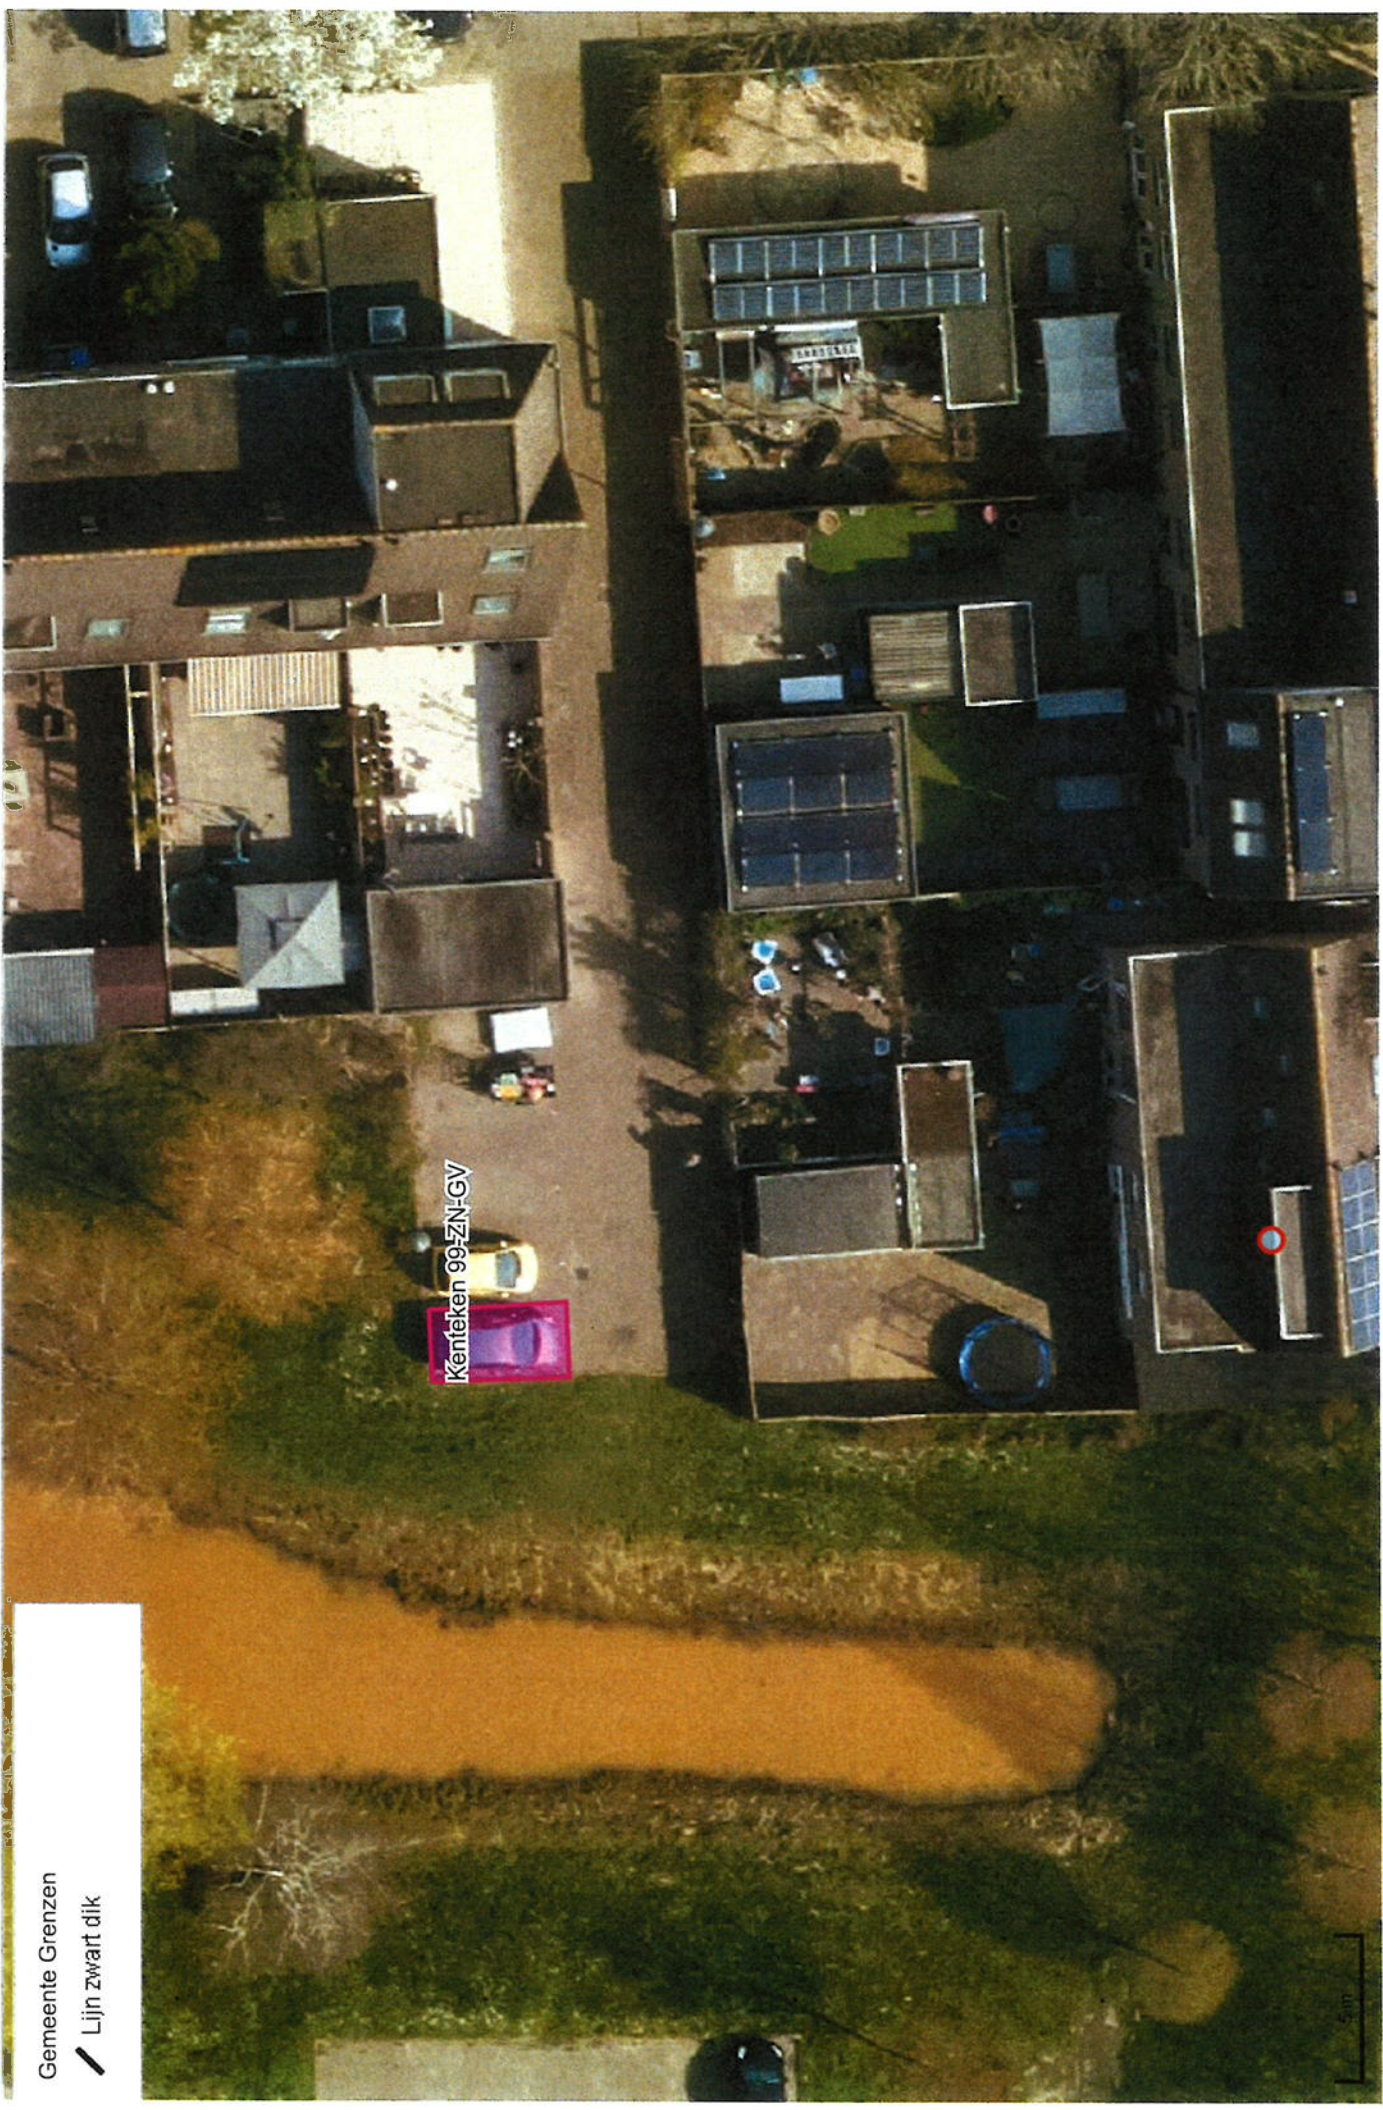

Gemeente Grenzen

— Lijn zwart dik

5m