



Zuil esdoorn  
hoogte 12-15 m  
breedte 3-4 m



Rode esdoorn  
hoogte 10-12 m  
breedte 3-4 m



Eenbladige es  
hoogte 20-25 m  
breedte 8-10 m




Magnolia  
hoogte 8-10 m  
breedte 4-8 m




Perzisch ijzerhout  
hoogte 3-12 m  
breedte 4-5 m



Lobel iep  
hoogte 15-18 m  
breedte 4-5 m

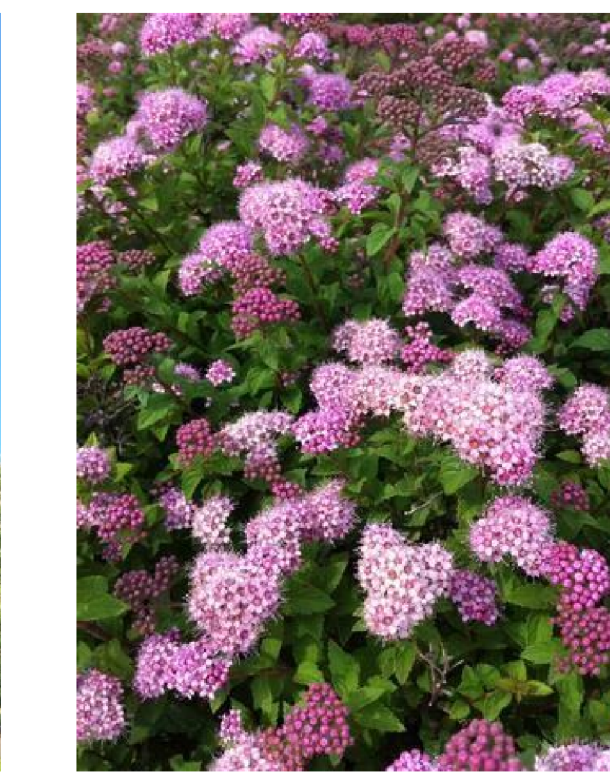

Spierstruik  
hoogte 30 cm

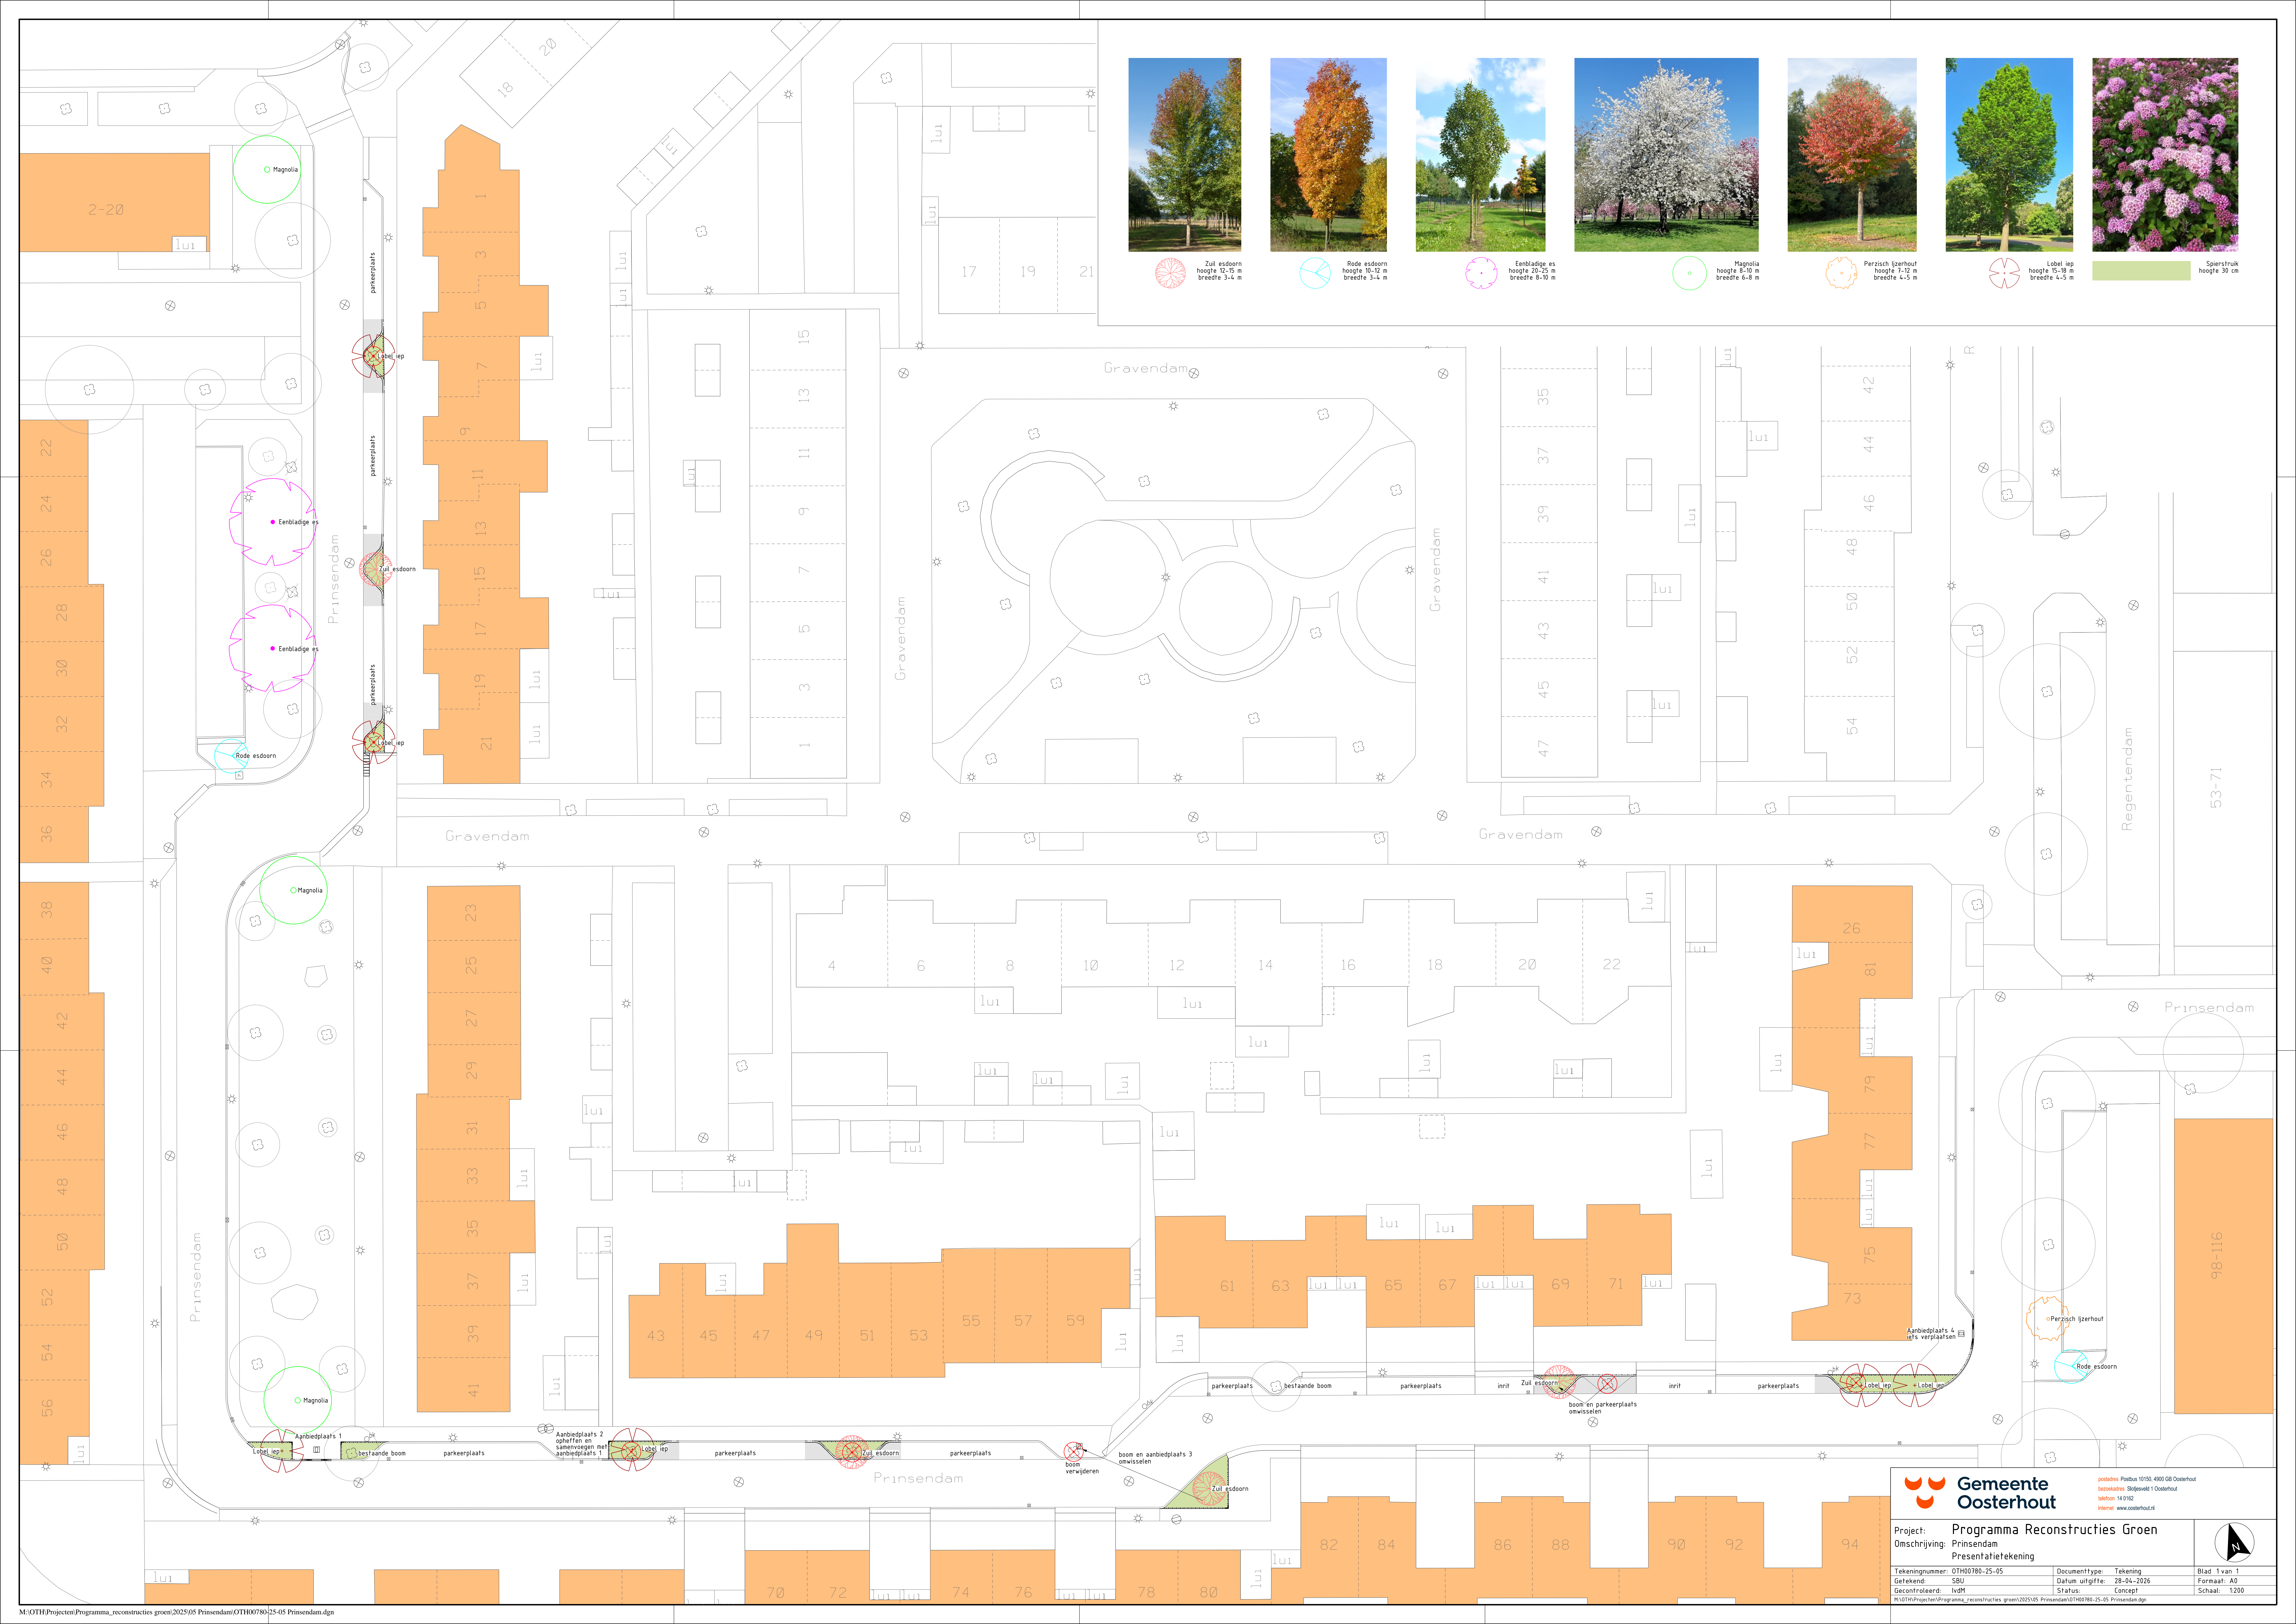

**Gemeente Oosterhout**  
 Postbus 10150, 4300 GB Oosterhout  
 Telefoon: 0494 310000  
 Website: www.oosterhout.nl

**Project: Programma Reconstructies Groen**  
 Omschrijving: Prinsendam  
 Presentatietekening

Tekeningnummer: OTH00780-25-05	Documenttype: Tekening	Blad 1 van 1
Geleend: SBU	Datum uitgifte: 28-04-2026	Formaat: A0
Gecontroleerd: IvdM	Status: Concept	Schaal: 1:200

M:\01\Projecten\Programma\_reconstructies\_groen\2025\05 Prinsendam\OTH00780-25-05 Prinsendam.dgn