



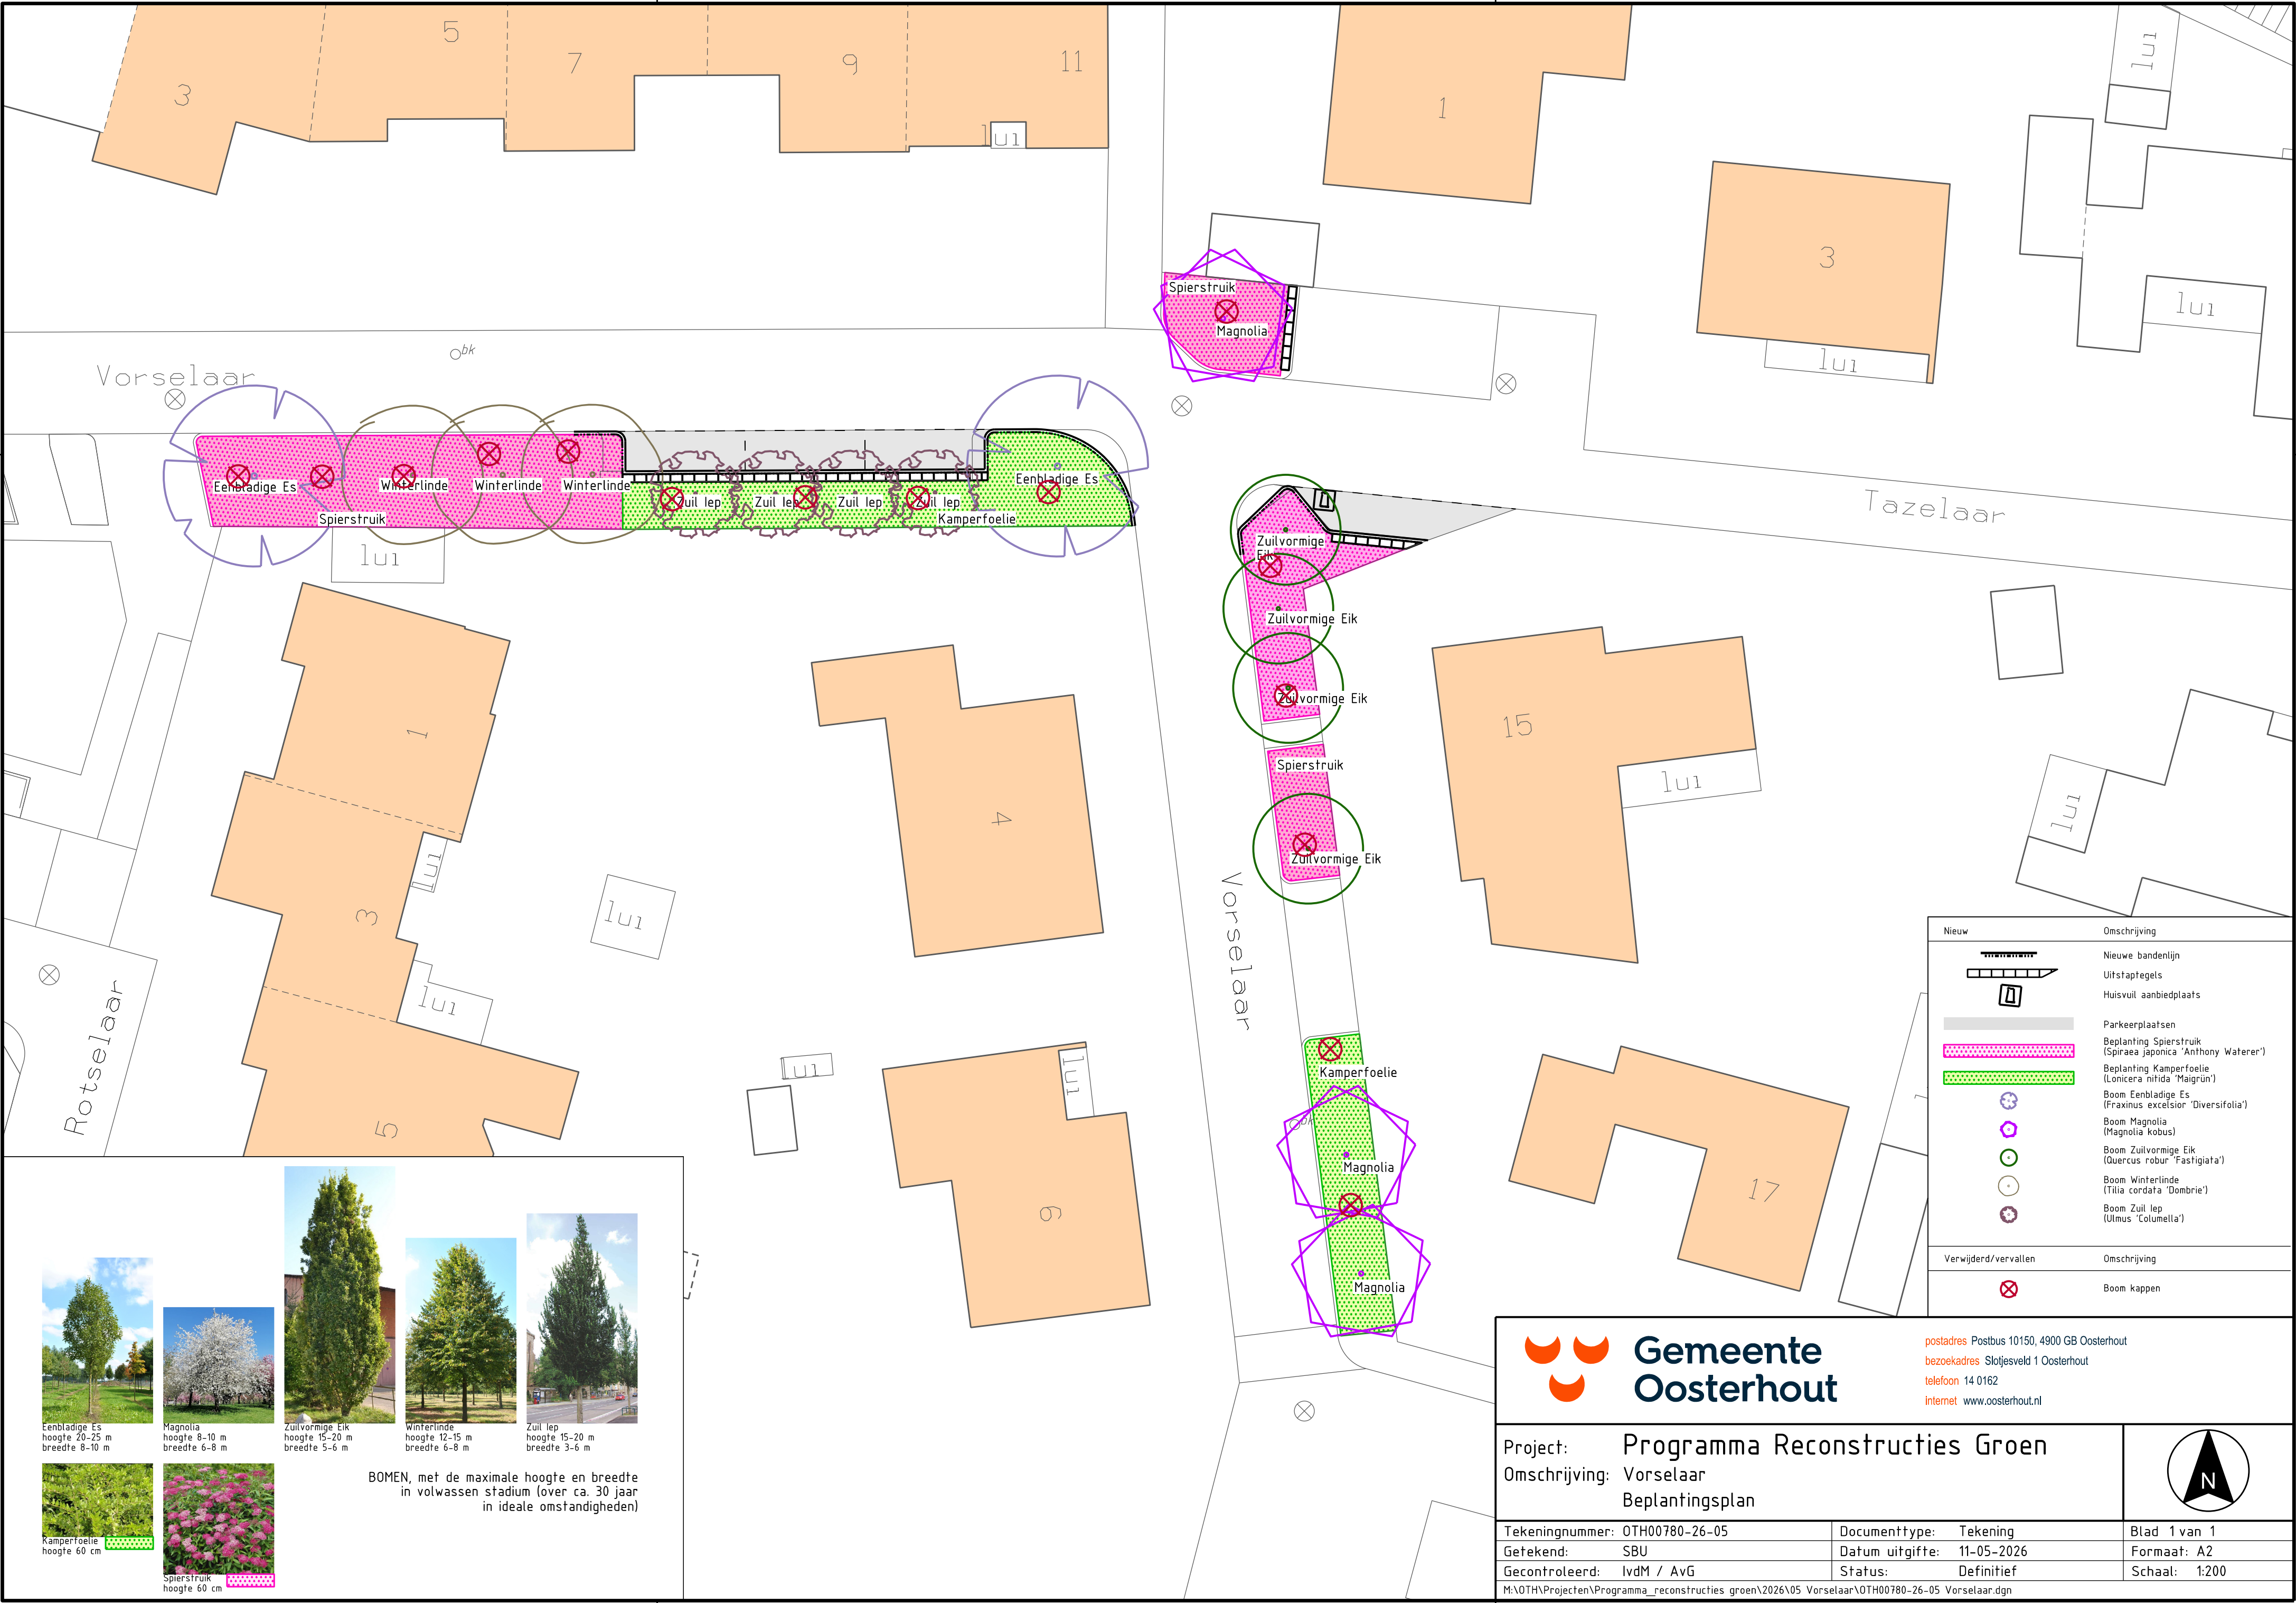

Eenbladige Es
hoogte 20-25 m
breedte 8-10 m

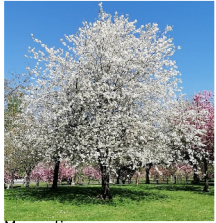

Magnolia
hoogte 8-10 m
breedte 6-8 m



Zuilvormige Eik
hoogte 12-15 m
breedte 5-6 m



Winterlinde
hoogte 12-15 m
breedte 6-8 m



Zuil lepe
hoogte 15-20 m
breedte 3-6 m



Kamperfoelie
hoogte 60 cm



Spierstruik
hoogte 60 cm

BOMEN, met de maximale hoogte en breedte
in volwassen stadium (over ca. 30 jaar
in ideale omstandigheden)



**Gemeente
Oosterhout**

postadres Postbus 10150, 4900 GB Oosterhout
bezoekadres Slotjesveld 1 Oosterhout
telefoon 14 0162
internet www.oosterhout.nl

Project: Programma Reconstructies Groen

Omschrijving: Vorselaar
Beplantingsplan

Tekeningnummer: OTH00780-26-05	Documenttype: Tekening	Blad 1 van 1
Getekend: SBU	Datum uitgifte: 11-05-2026	Formaat: A2
Gecontroleerd: lvdM / AvG	Status: Definitief	Schaal: 1:200
M:\OTH\Projecten\Programma_reconstructies_groen\2026\05 Vorselaar\OTH00780-26-05 Vorselaar.dgn		

