


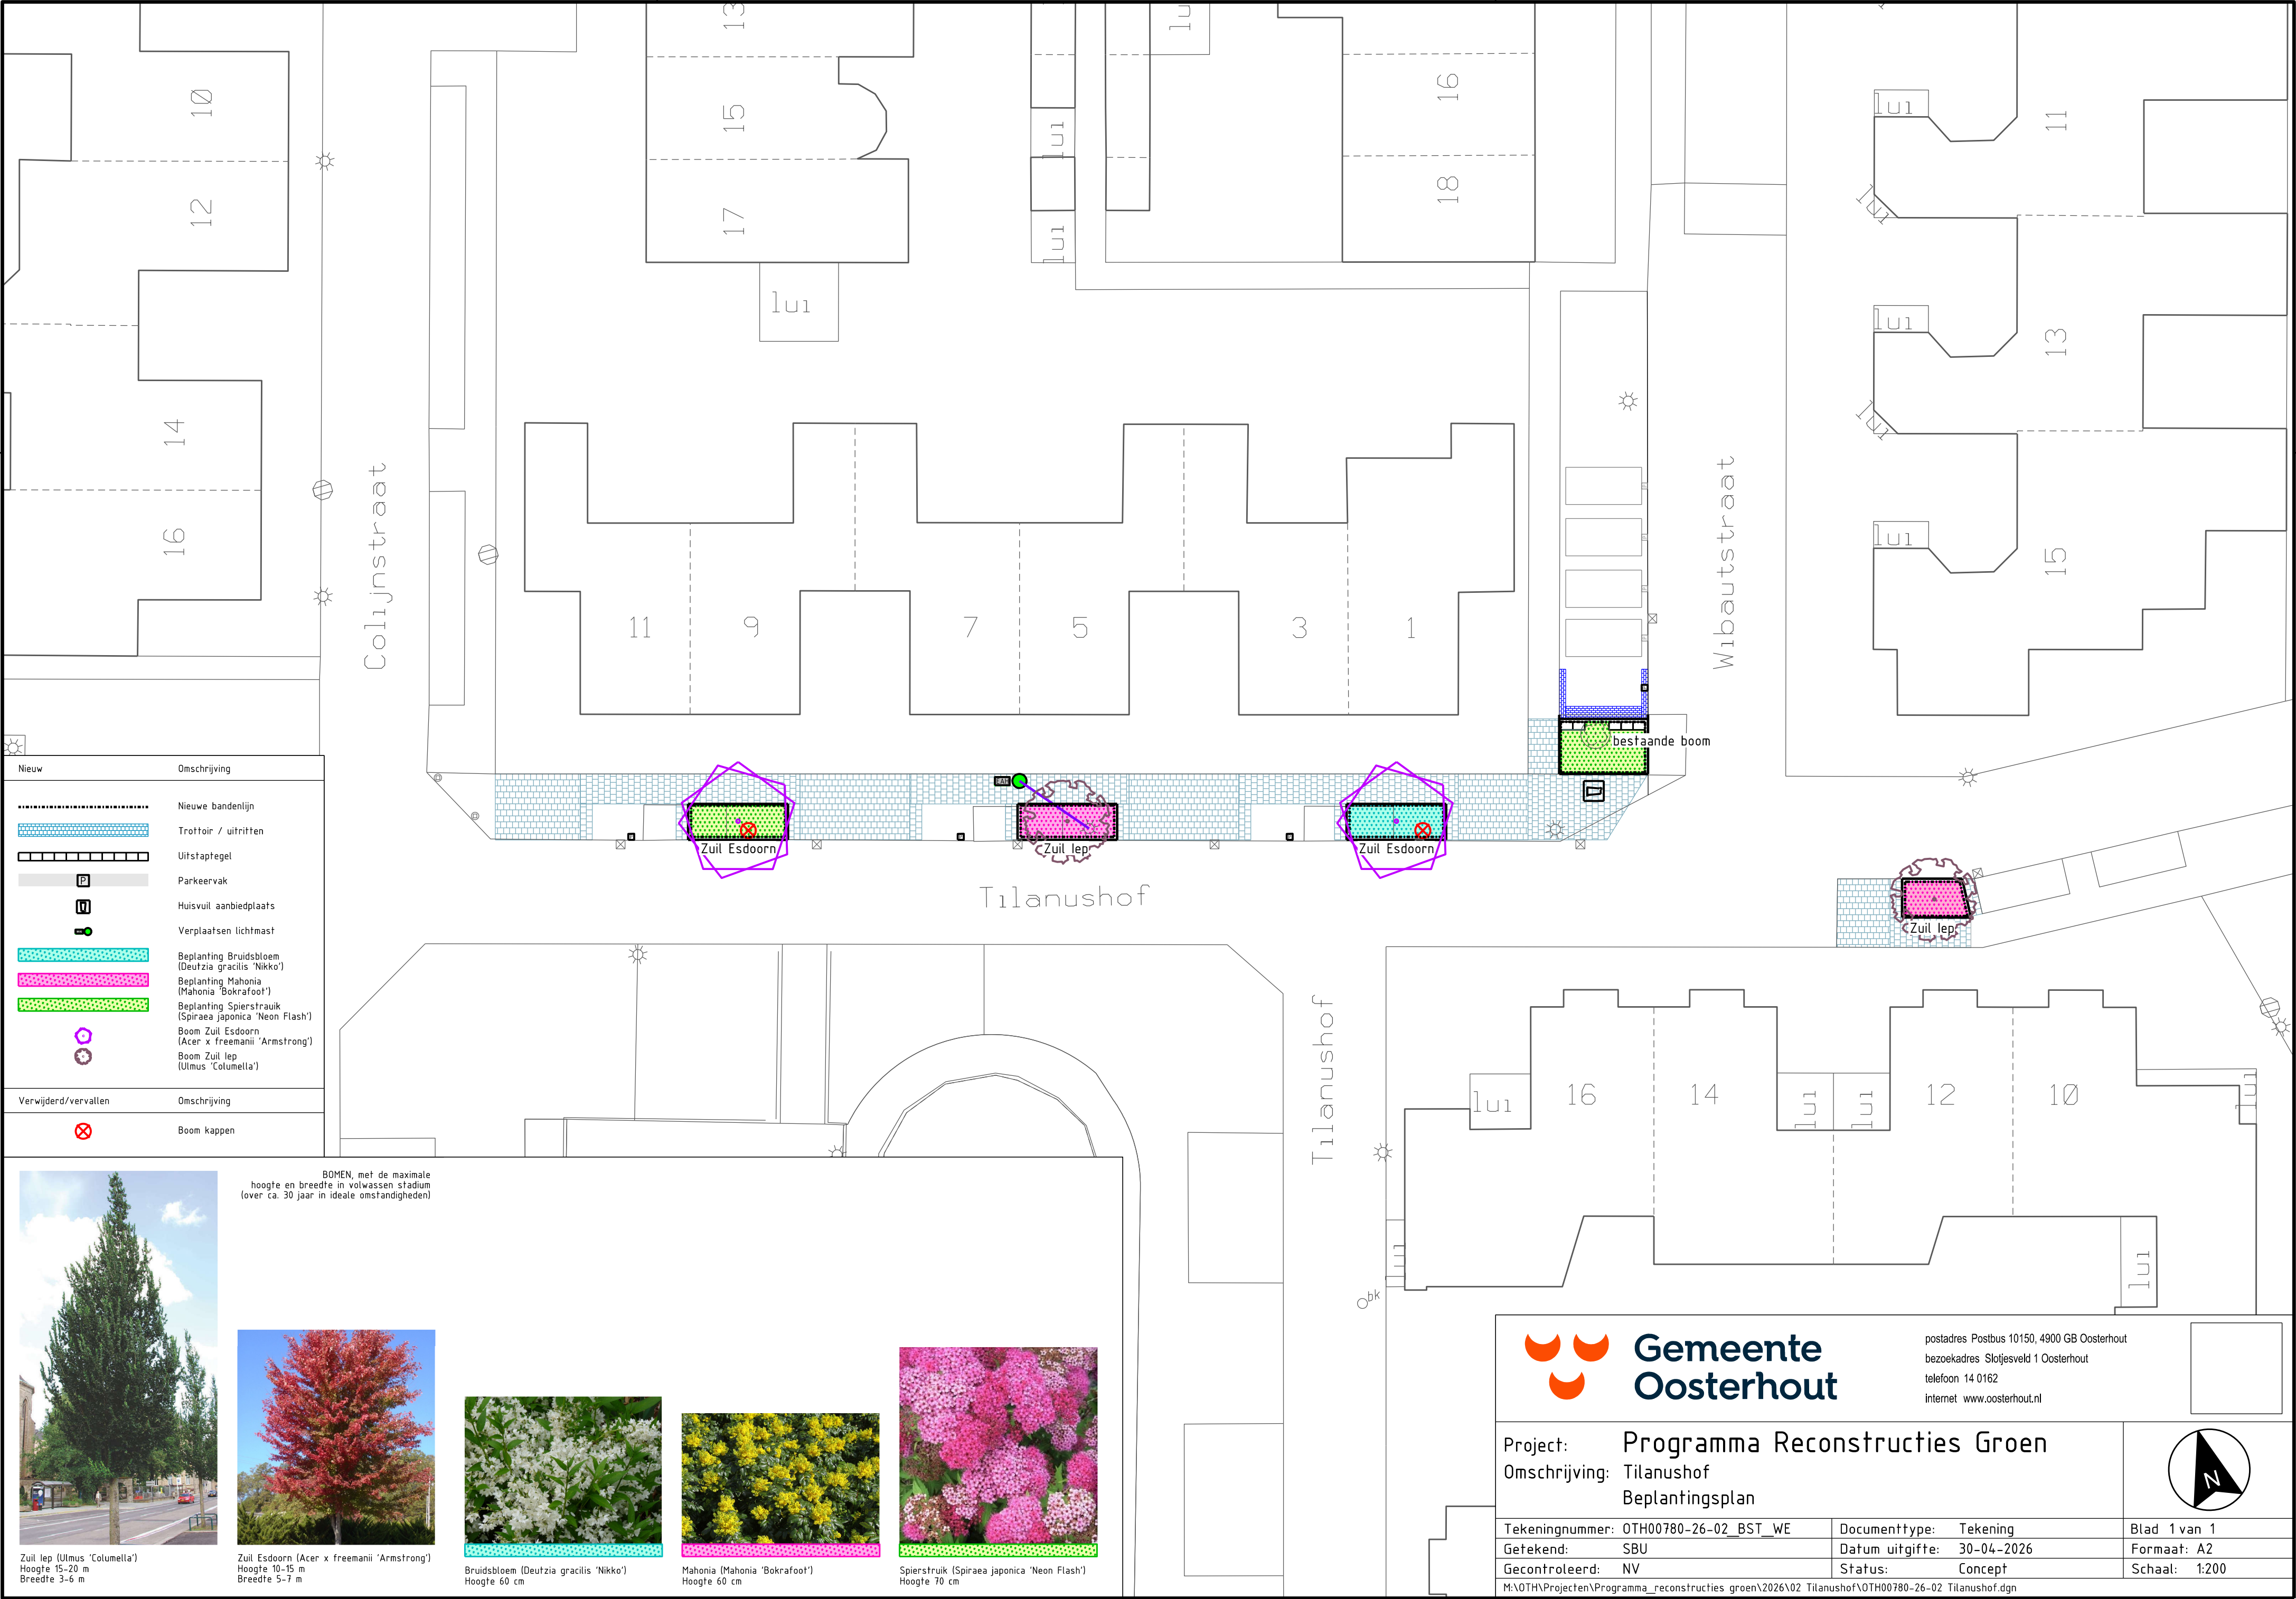

Nieuw	Omschrijving
	Nieuwe bandenlijn
	Trottoir / uitritten
	Uitstaptegel
	Parkeervak
	Huisvuil aanbiedplaats
	Verplaatsen lichtmast
	Beplanting Bruidsbloem (Deutzia gracilis 'Nikko')
	Beplanting Mahonia (Mahonia 'Bokrafoot')
	Beplanting Spierstruik (Spiraea japonica 'Neon Flash')
	Boom Zuil Esdoorn (Acer x freemanii 'Armstrong')
	Boom Zuil lep (Ulmus 'Columella')
Verwijderd/vervallen	Omschrijving
	Boom kappen

BOMEN, met de maximale hoogte en breedte in volwassen stadium (over ca. 30 jaar in ideale omstandigheden)



Zuil lep (Ulmus 'Columella')
Hoogte 15-20 m
Breedte 3-6 m




Zuil Esdoorn (Acer x freemanii 'Armstrong')
Hoogte 10-15 m
Breedte 5-7 m



Bruidsbloem (Deutzia gracilis 'Nikko')
Hoogte 60 cm



Mahonia (Mahonia 'Bokrafoot')
Hoogte 60 cm

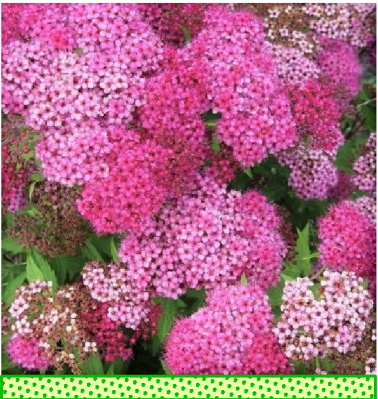

Spierstruik (Spiraea japonica 'Neon Flash')
Hoogte 70 cm



**Gemeente
Oosterhout**

postadres Postbus 10150, 4900 GB Oosterhout
bezoekadres Slotjesveld 1 Oosterhout
telefoon 14 0162
internet www.oosterhout.nl

Project:

Programma Reconstructies Groen

Omschrijving:

Tilanushof
Beplantingsplan

Tekeningnummer:

OTH00780-26-02_BST_WE

Getekend:

SBU

Gecontroleerd:

NV

M:\OTHV\Projecten\Programma_reconstructies_groen\2026\02_Tilanushof\OTH00780-26-02_Tilanushof.dgn

Documenttype:

Tekening

Datum uitgifte:

30-04-2026

Status:

Concept

Blad 1 van 1

Formaat: A2

Schaal: 1:200

