


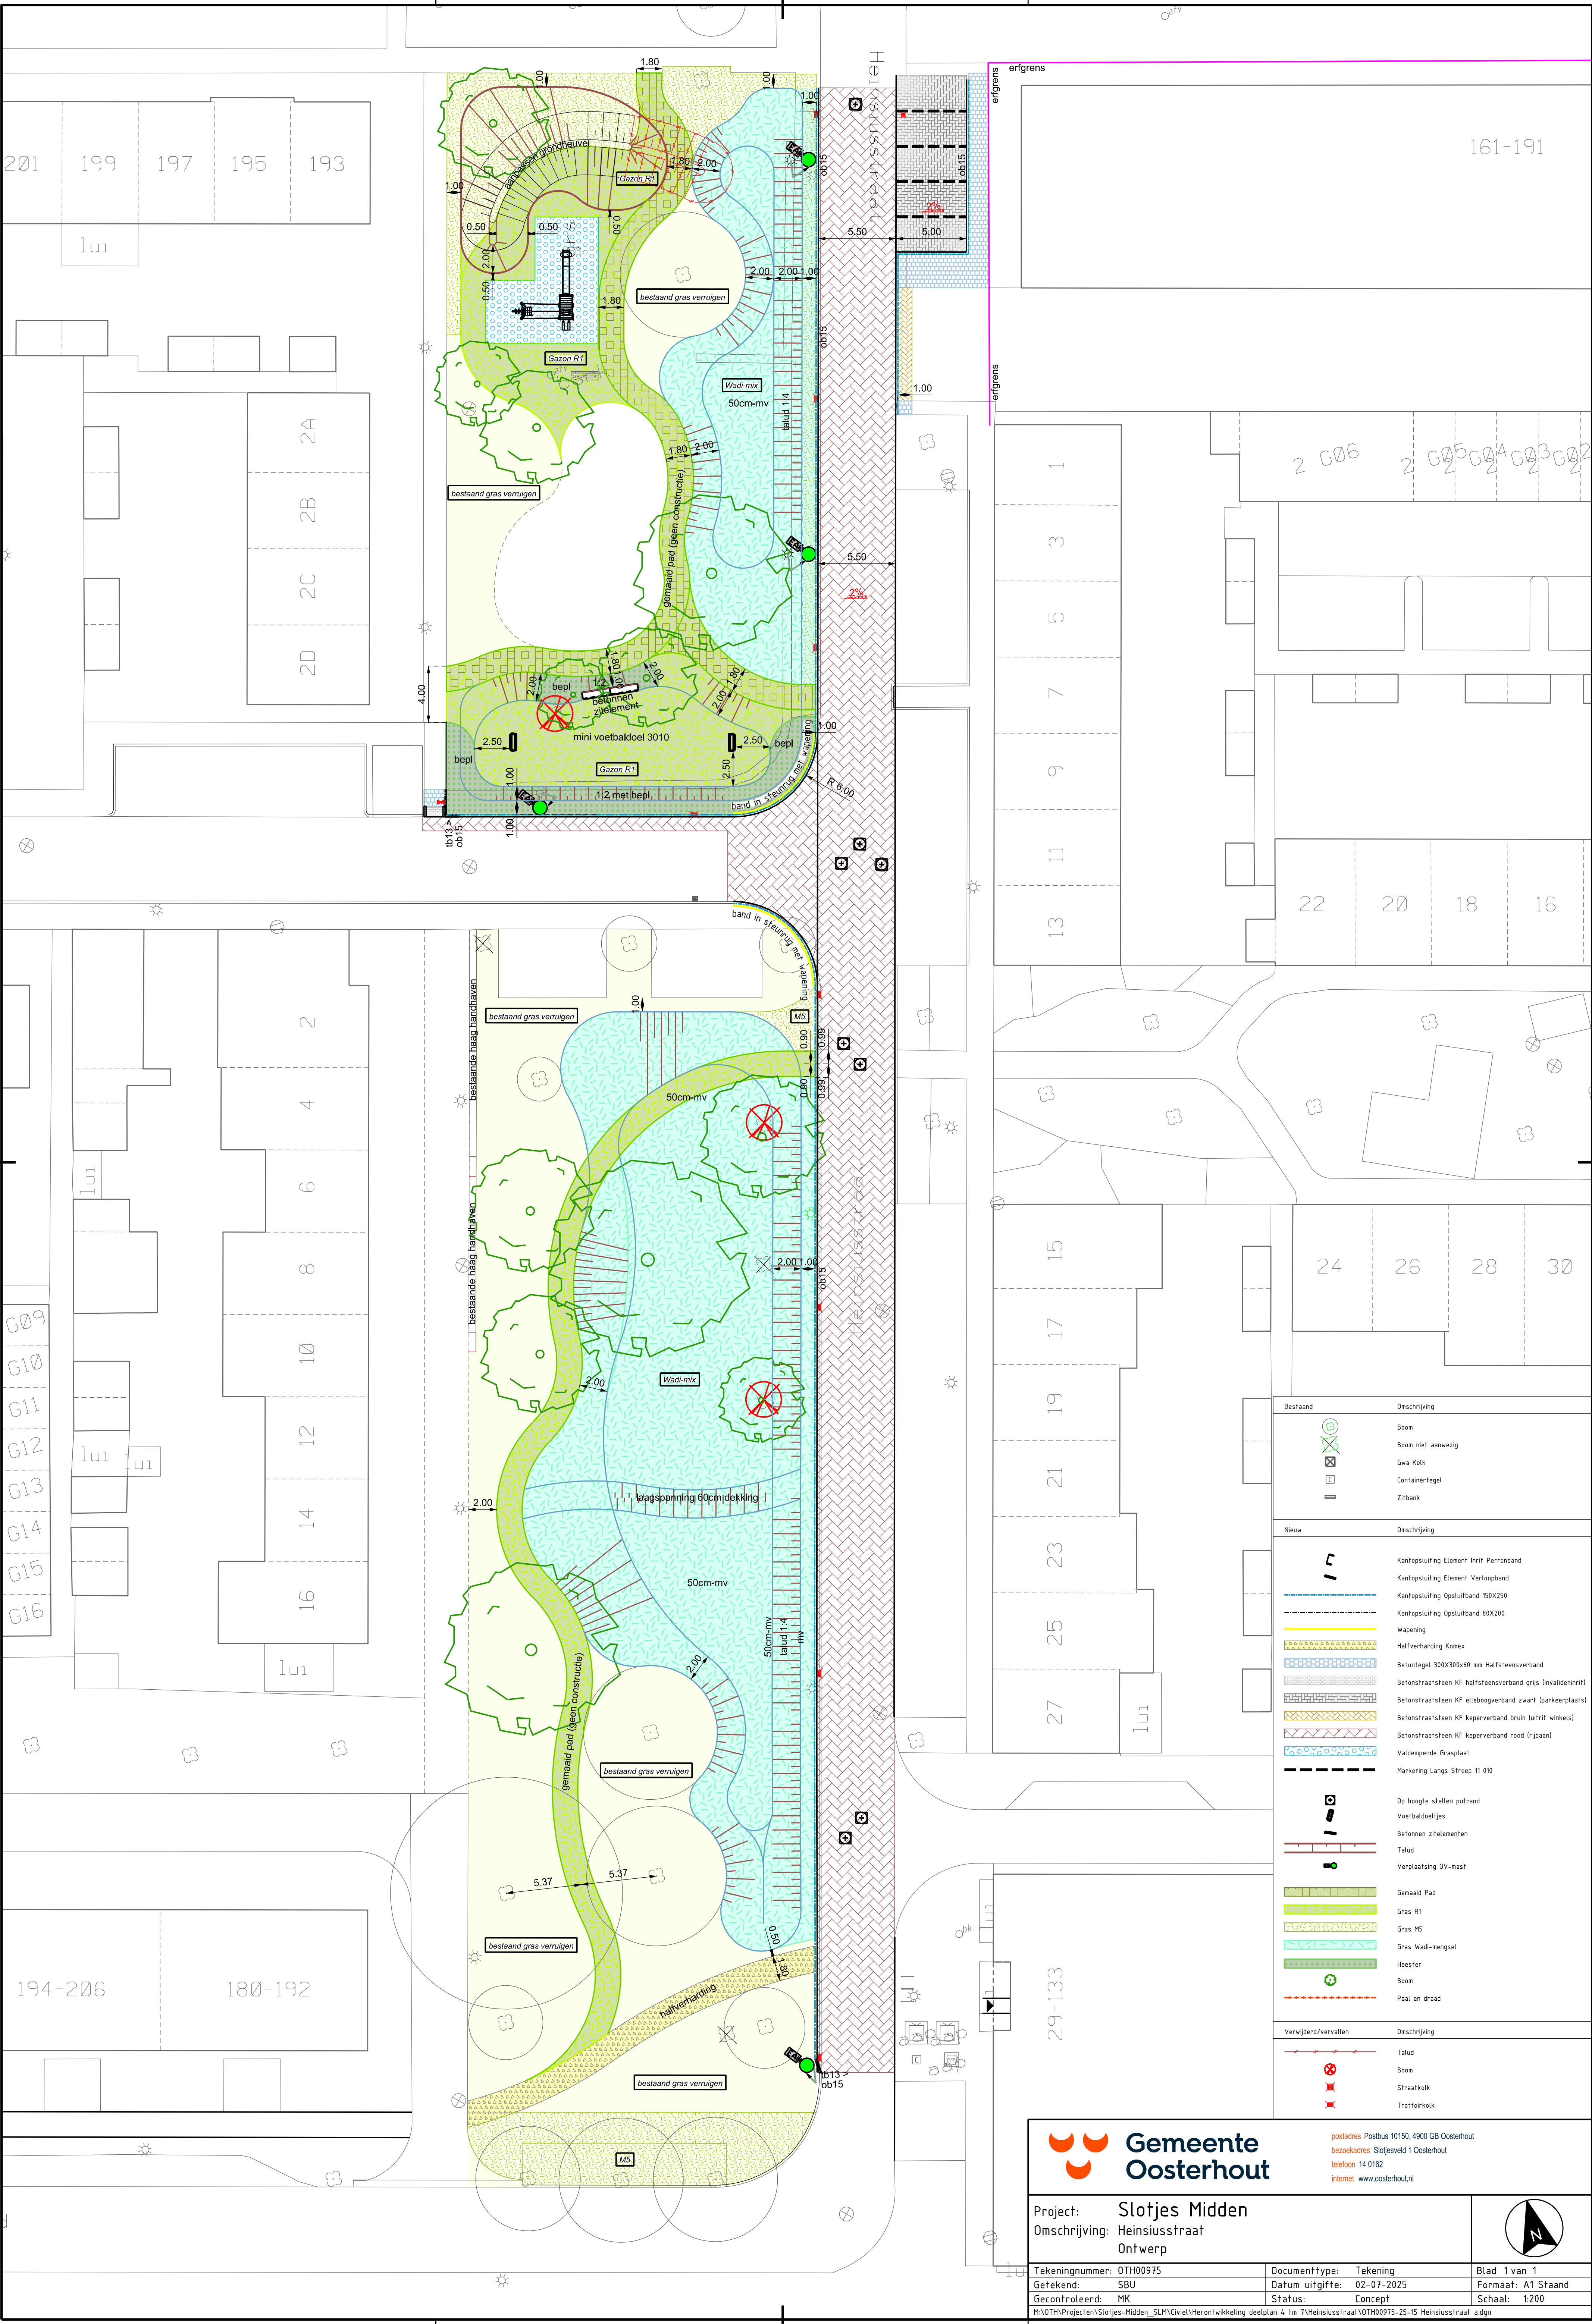

Bestaand	Omschrijving
	Boom
	Boom niet aanwezig
	Gwa Kolk
	Containertegel
	Zirbank
Nieuw	Omschrijving
	Kantopsluiting Element Init Perronband
	Kantopsluiting Element Verloopband
	Kantopsluiting Opsluitband 150x250
	Kantopsluiting Opsluitband 80x200
	Wapening
	Halfverharding Komex
	Betontegels 300x300x60 mm Halfsteensverband
	Betonstraatsteen KF halfsteensverband grijs (invalidenrit)
	Betonstraatsteen KF elleboogverband zwart (parkeerplaats)
	Betonstraatsteen KF keperverband bruin (uitrit wijk)
	Betonstraatsteen KF keperverband rood (rijbaan)
	Valdempende Grasplaat
	Markering Langs Streep 11 010
	Op hoogte stellen putrand
	Voetbaldoeltjes
	Betonnen zielelementen
	Talud
	Verplaatsing OV-mast
	Gemaaid Pad
	Gras R1
	Gras M5
	Gras Wadi-mengsel
	Heester
	Boom
	Paal en draad
Verwijderd/vervallen	Omschrijving
	Talud
	Boom
	Straatkolk
	Trottoirkolk



postadres Postbus 10150, 4900 GB Oosterhout

bezoekadres Slotjesveld 1 Oosterhout


telefoon 14 0162

internet www.oosterhout.nl

Project: Slotjes Midden

Omschrijving: Heinsiusstraat

Ontwerp

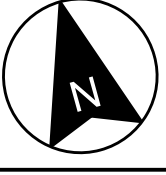

Tekeningnummer: OTH00975	Documenttype: Tekening	Blad 1 van 1
Gefekend: SBU	Datum uitgifte: 02-07-2025	Formaat: A1 Staand
Gecontroleerd: MK	Status: Concept	Schaal: 1:200

H:\OTH\Projecten\Slotjes-Midden_SLM\Civiel\Herontwikkeling deelplan 4 1m 7\Heinsiusstraat\OTH00975-25-15_Heinsiusstraat.adgn