


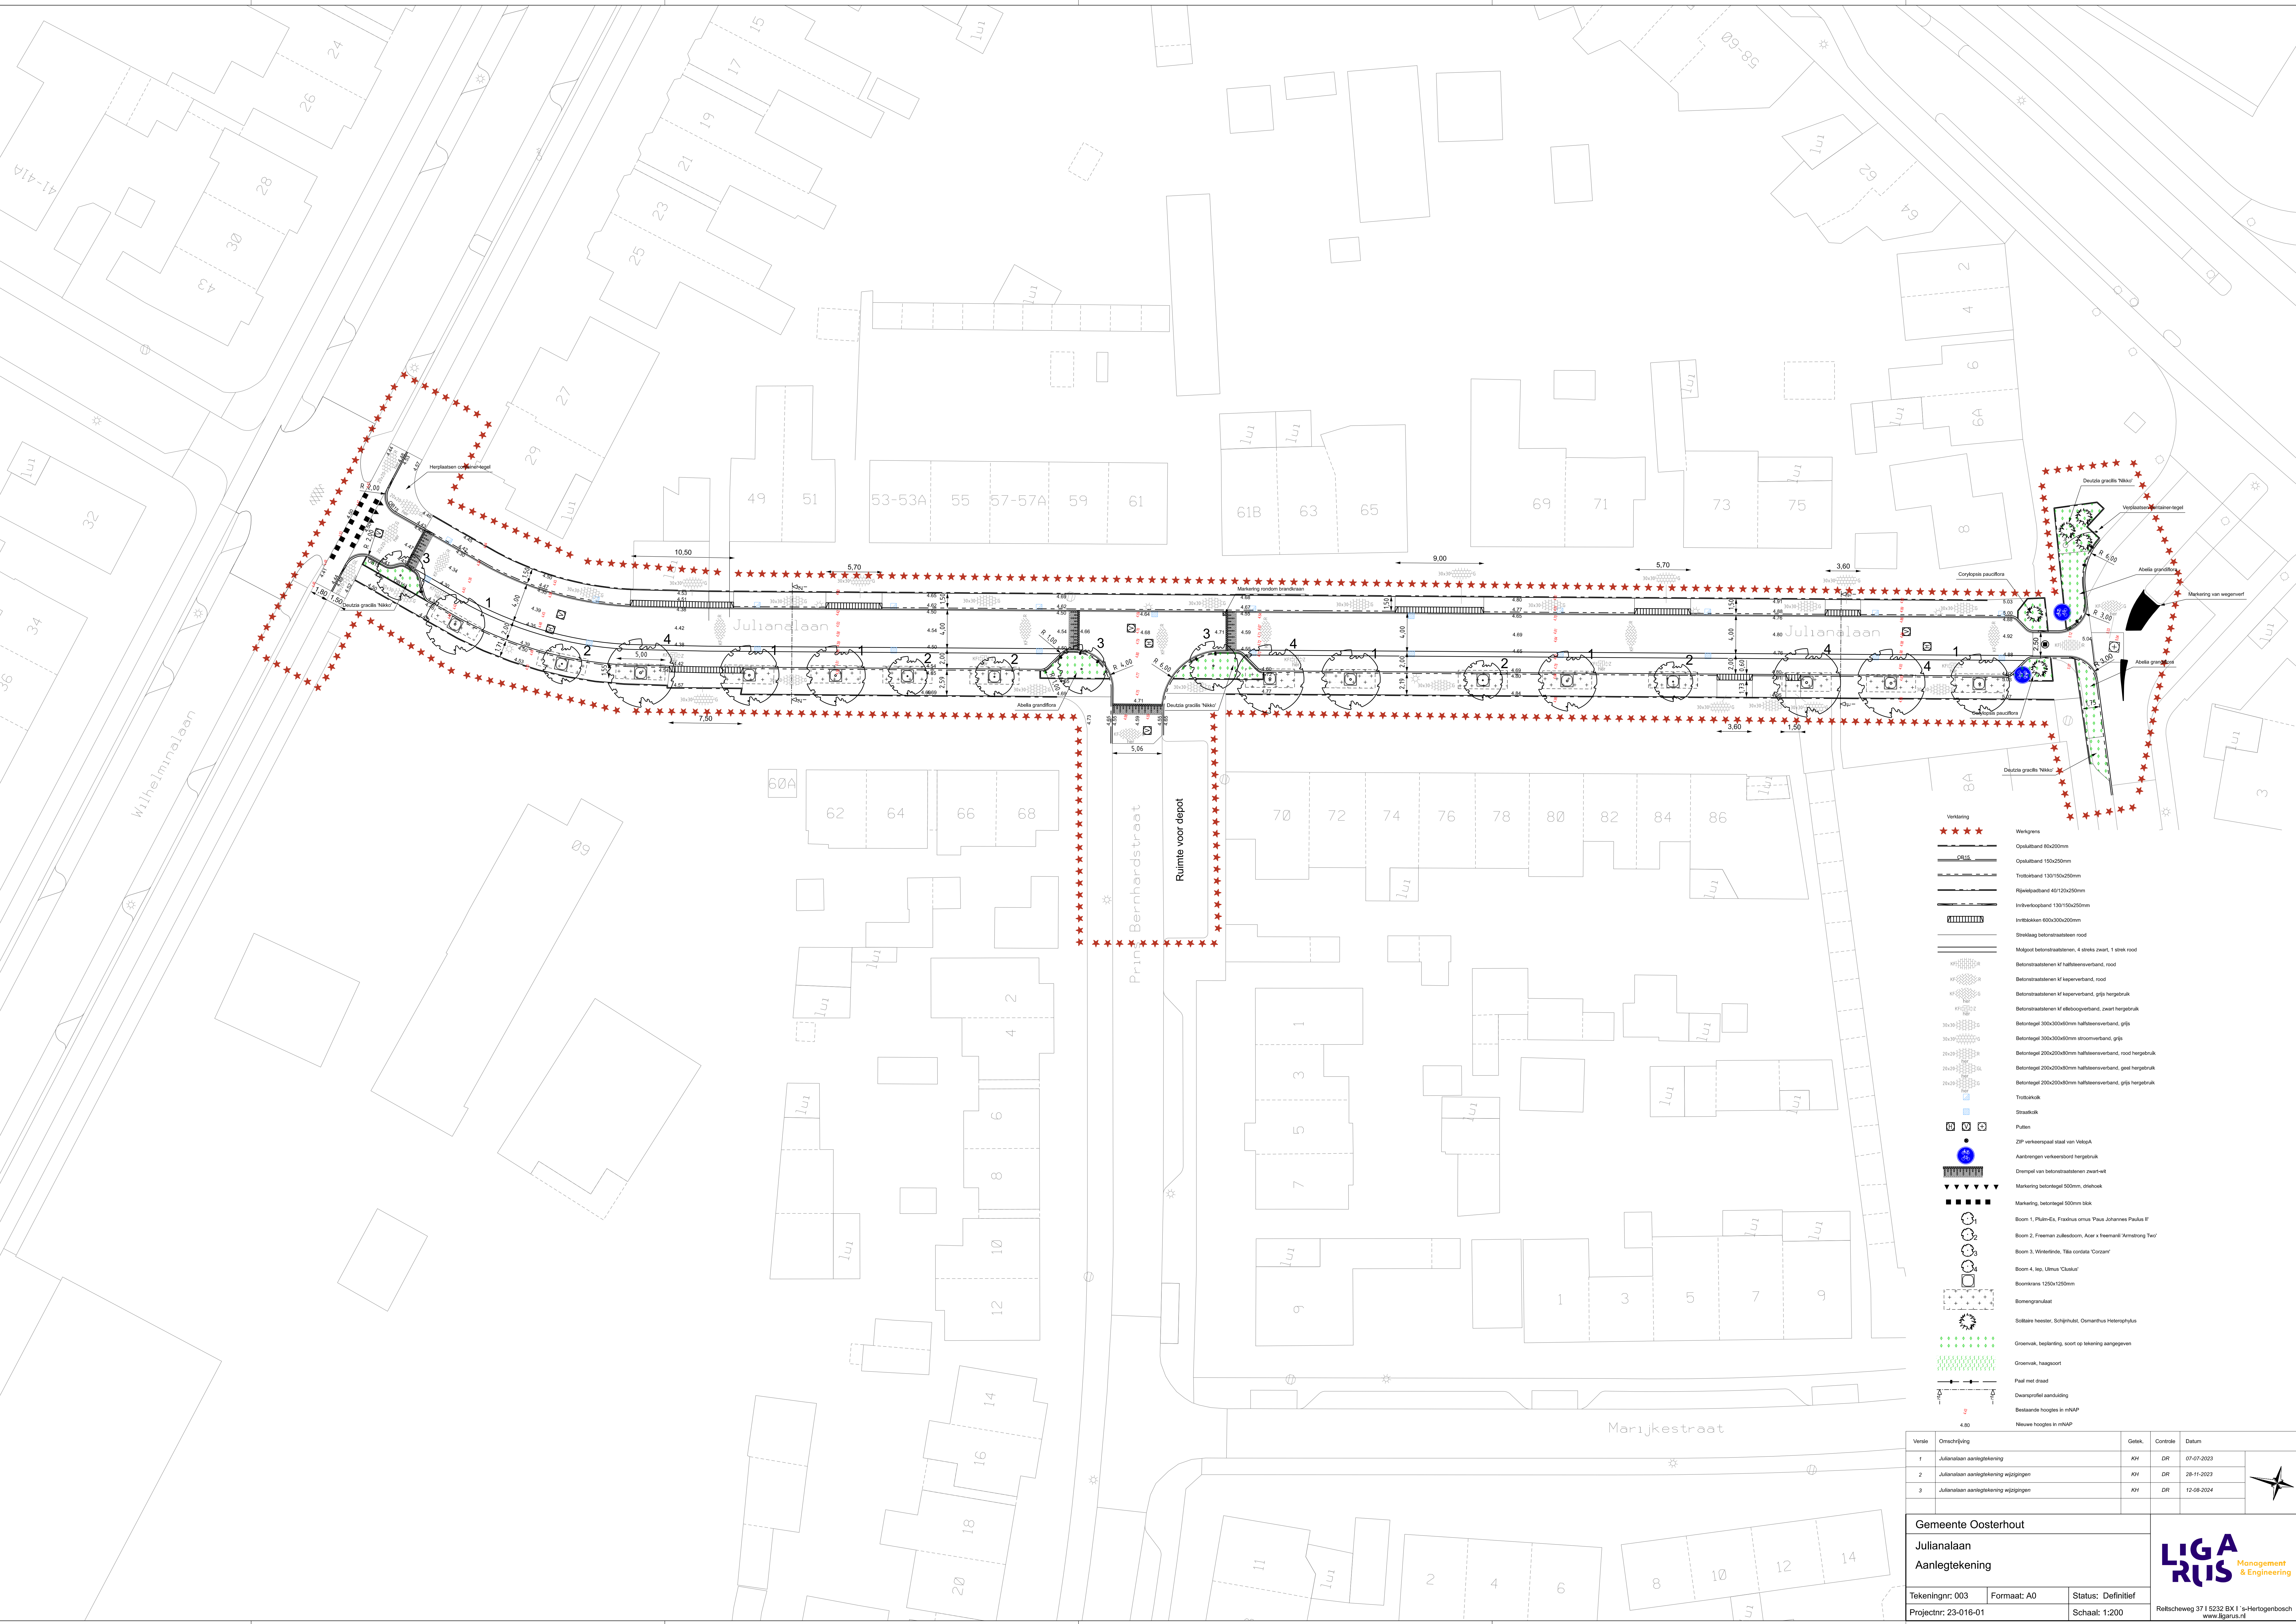

- Verkleining**
- Werkgrens
 - Opkultband 80x200mm
 - Opkultband 150x250mm
 - Troetskand 130x150x250mm
 - Rijwielband 40x120x250mm
 - Infriwielband 130x150x250mm
 - Infriwielband 600x300x200mm
 - Strookslag betonstraatstenen rood
 - Midgoot betonstraatstenen, 4 streks zwart, 1 strek rood
 - Betonstraatstenen kl halveverband, rood
 - Betonstraatstenen kl kupeverband, rood
 - Betonstraatstenen kl kupeverband, grijs hergebruik
 - Betonstraatstenen kl rechteverband, zwart hergebruik
 - Betonregel 300x300x60mm halveverband, grijs
 - Betonregel 300x300x60mm stroomverband, grijs
 - Betonregel 200x200x60mm halveverband, rood hergebruik
 - Betonregel 200x200x60mm halveverband, grijs hergebruik
 - Betonregel 200x200x60mm halveverband, grijs hergebruik
 - Troetskak
 - Strookslag
 - Putten
 - ZIP verkeerspaal staal van VekopA
 - Aanbrengen verkeersbord hergebruik
 - Drempel van betonstraatstenen zwart-wit
 - Markering betonregel 500mm, chesnok
 - Markering, betonregel 500mm blok
 - Boom 1, Platan-Ea, Fraxinus ornus, Picea Johannes Paulus II
 - Boom 2, Ficus, zieleboom, Acer x freemantl 'Armstrong Tree'
 - Boom 3, Winterlinde, Tilia cordata 'Corzani'
 - Boom 4, Ilex, Ulmus 'Clasius'
 - Bomenknaal 1250x1250mm
 - Bomenknaal
 - Solitaire heester, Schipshulst, Osmanthus heterophyllus
 - Groenwaa, beplanting, soort op tekening aangegeven
 - Groenwaa, haagsoort
 - Paal met draad
 - Dwarsprofiel aanduiding
 - Bestaande hoogtes in mNAP
 - Nieuwe hoogtes in mNAP

Verste	Omschrijving	Gestek.	Controle	Datum
1	Julianalaan aanlegtekening	KH	DR	07-07-2023
2	Julianalaan aanlegtekening wijzigingen	KH	DR	28-11-2023
3	Julianalaan aanlegtekening wijzigingen	KH	DR	12-09-2024

Gemeente Oosterhout		
Julianalaan		
Aanlegtekening		
Tekeningnr: 003	Formaat: A0	Status: Definitief
Projectnr: 23-016-01		Schaal: 1:200

Reltscheweg 37 | 5232 BX I 's-Hertogenbosch
www.ligarus.nl