


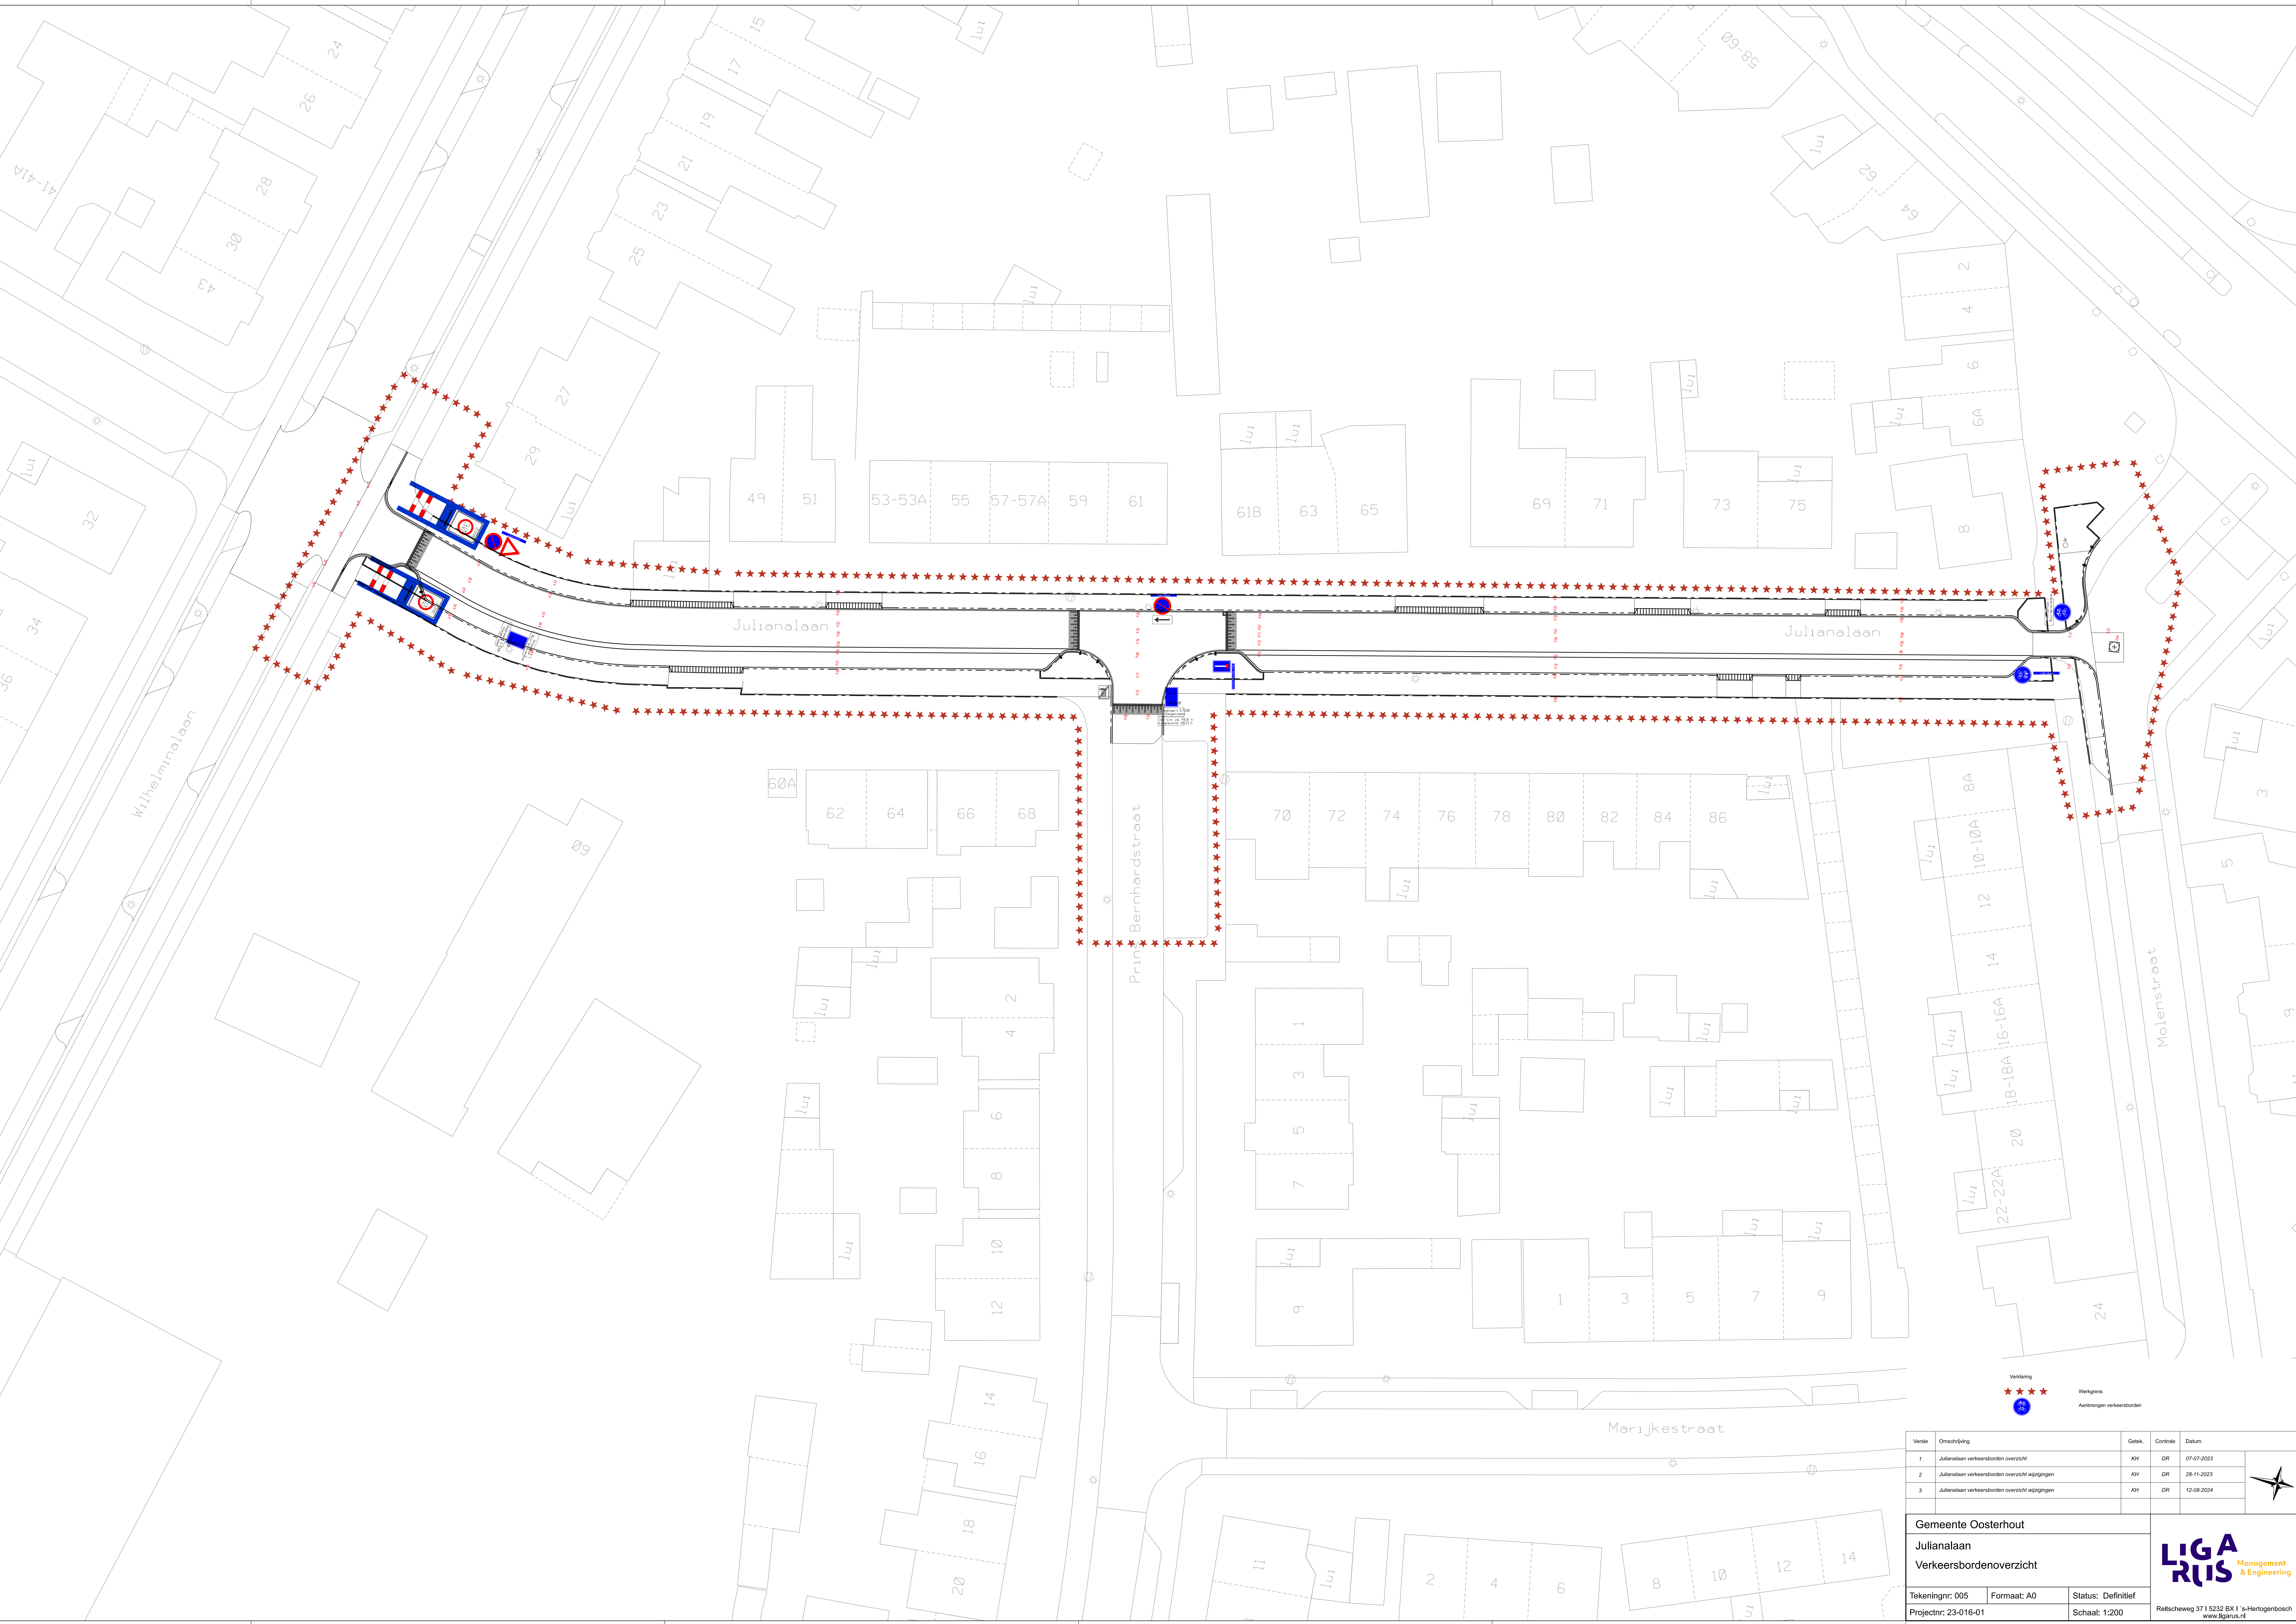

Verkeersborden
Wegengrens
Aanbrengen verkeersborden

Verkeersborden	Omschrijving	Getek.	Controle	Datum
1	Julianalaan verkeersborden overzicht	KH	DR	07-07-2023
2	Julianalaan verkeersborden overzicht wijzigingen	KH	DR	28-11-2023
3	Julianalaan verkeersborden overzicht wijzigingen	KH	DR	12-09-2024

Gemeente Oosterhout

Julianalaan

Verkeersbordenoverzicht

Tekeningnr: 005

Formaat: A0

Status: Definitief

Projectnr: 23-016-01

Schaal: 1:200

Rechtscheweg 37 | 5232 BX I's-Hertogenbosch

www.liga-rus.nl

LIGA

RUS

Management & Engineering