


- LEGENDA**
- parkeerstrook straatbakstenen rood hergebruik
 - rijbaan straatbakstenen rood hergebruik
 - plateau straatbakstenen nieuw
 - voetpad betontegels grijs nieuw
 - inritbanden 300x600x200mm grijs nieuw
 - nieuwe boom in boomrooster met soort
 - bestaande boom
 - te vellen boom
 - bestaande erftoegang (inrit)
 - AAP afval aanbied plaats, ongewijzigd
 - situering lichtmast, ongewijzigd
 - P Parkeerplaats
 - Parkeerplaats elektrische voertuigen

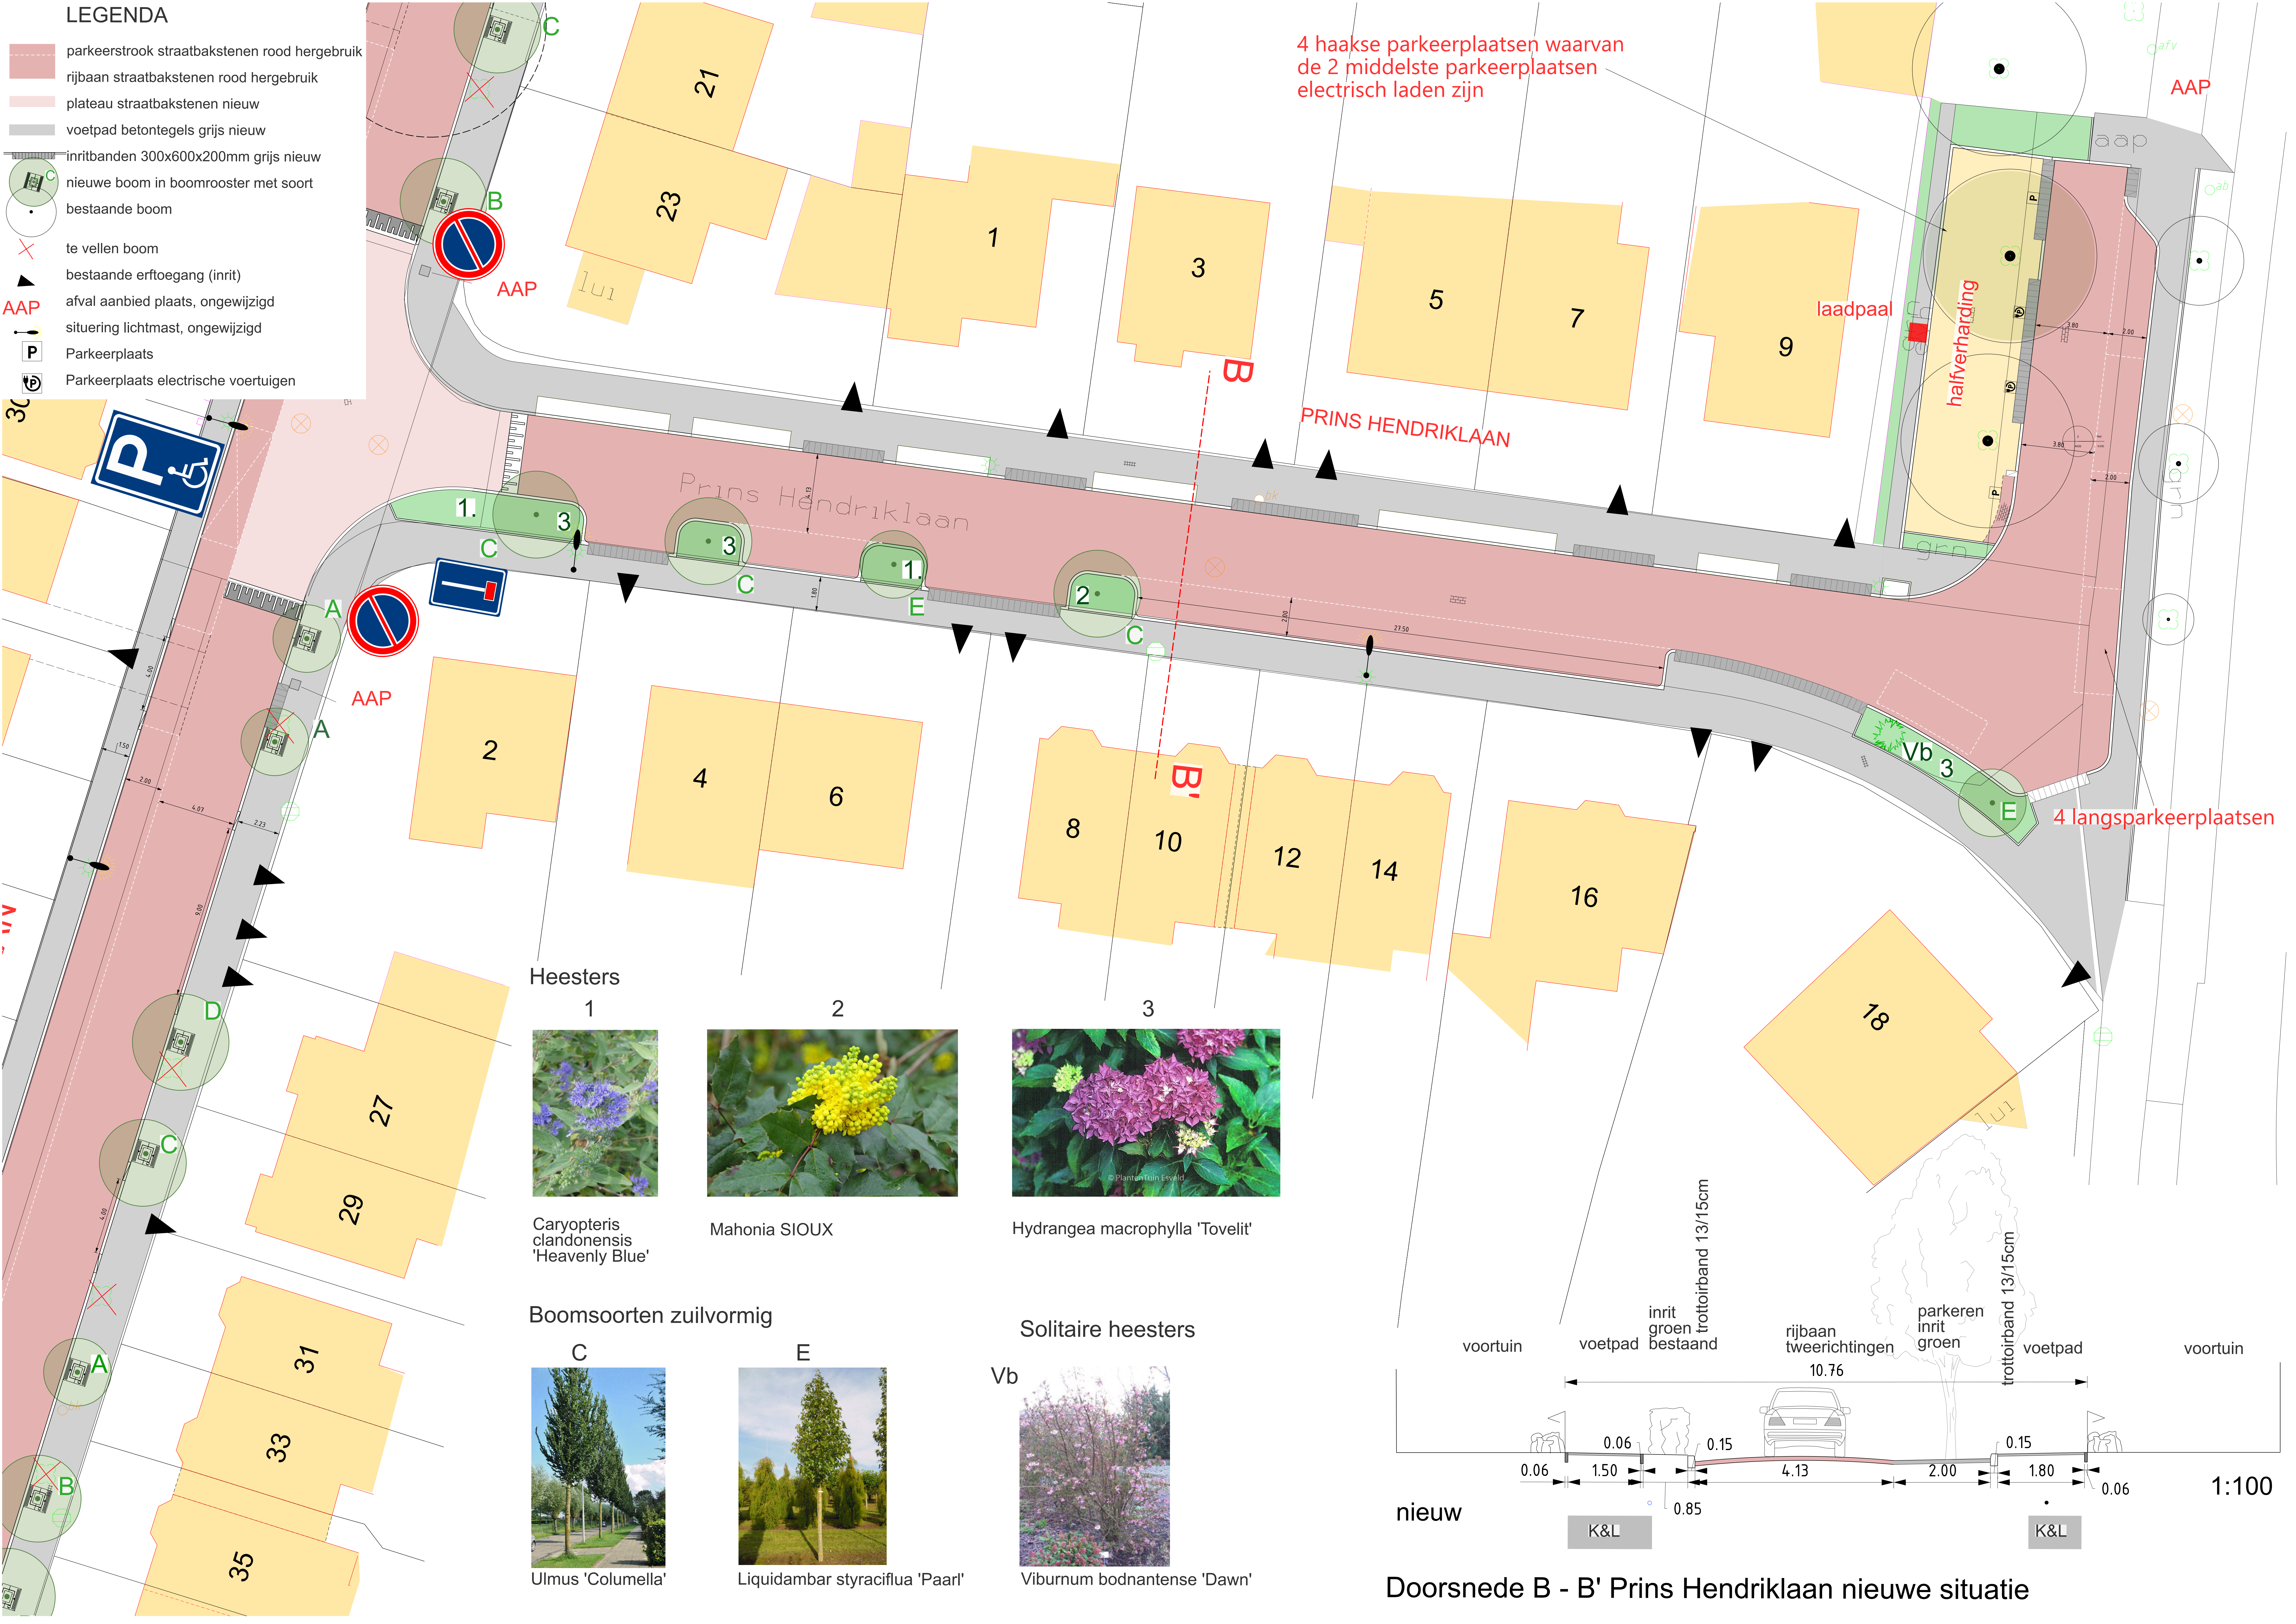


4 haakse parkeerplaatsen waarvan de 2 middelste parkeerplaatsen elektrisch laden zijn

laadpaal

halfverharding

4 langsparkerplaatsen

Heesters
1

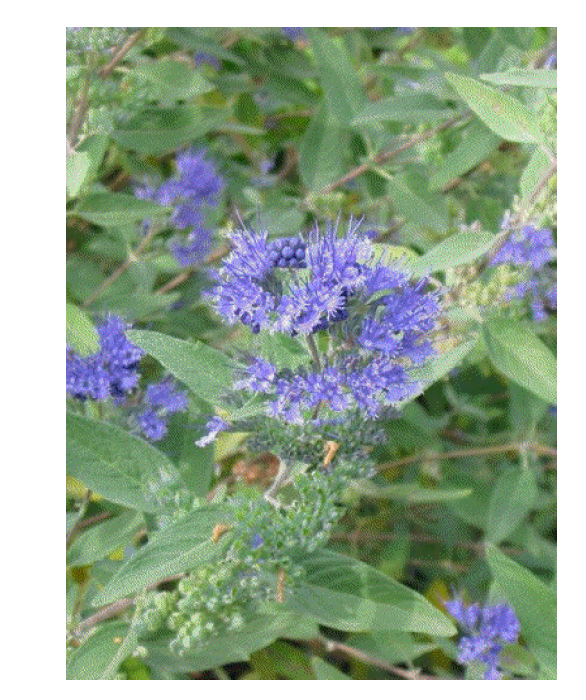

Caryopteris clandonensis 'Heavenly Blue'

2



Mahonia SIOUX

3



Hydrangea macrophylla 'Tovelit'

Boomsoorten zuilvormig

C



Ulmus 'Columella'

E




Liquidambar styraciflua 'Paarl'

Solitaire heesters

Vb



Viburnum bodnantense 'Dawn'

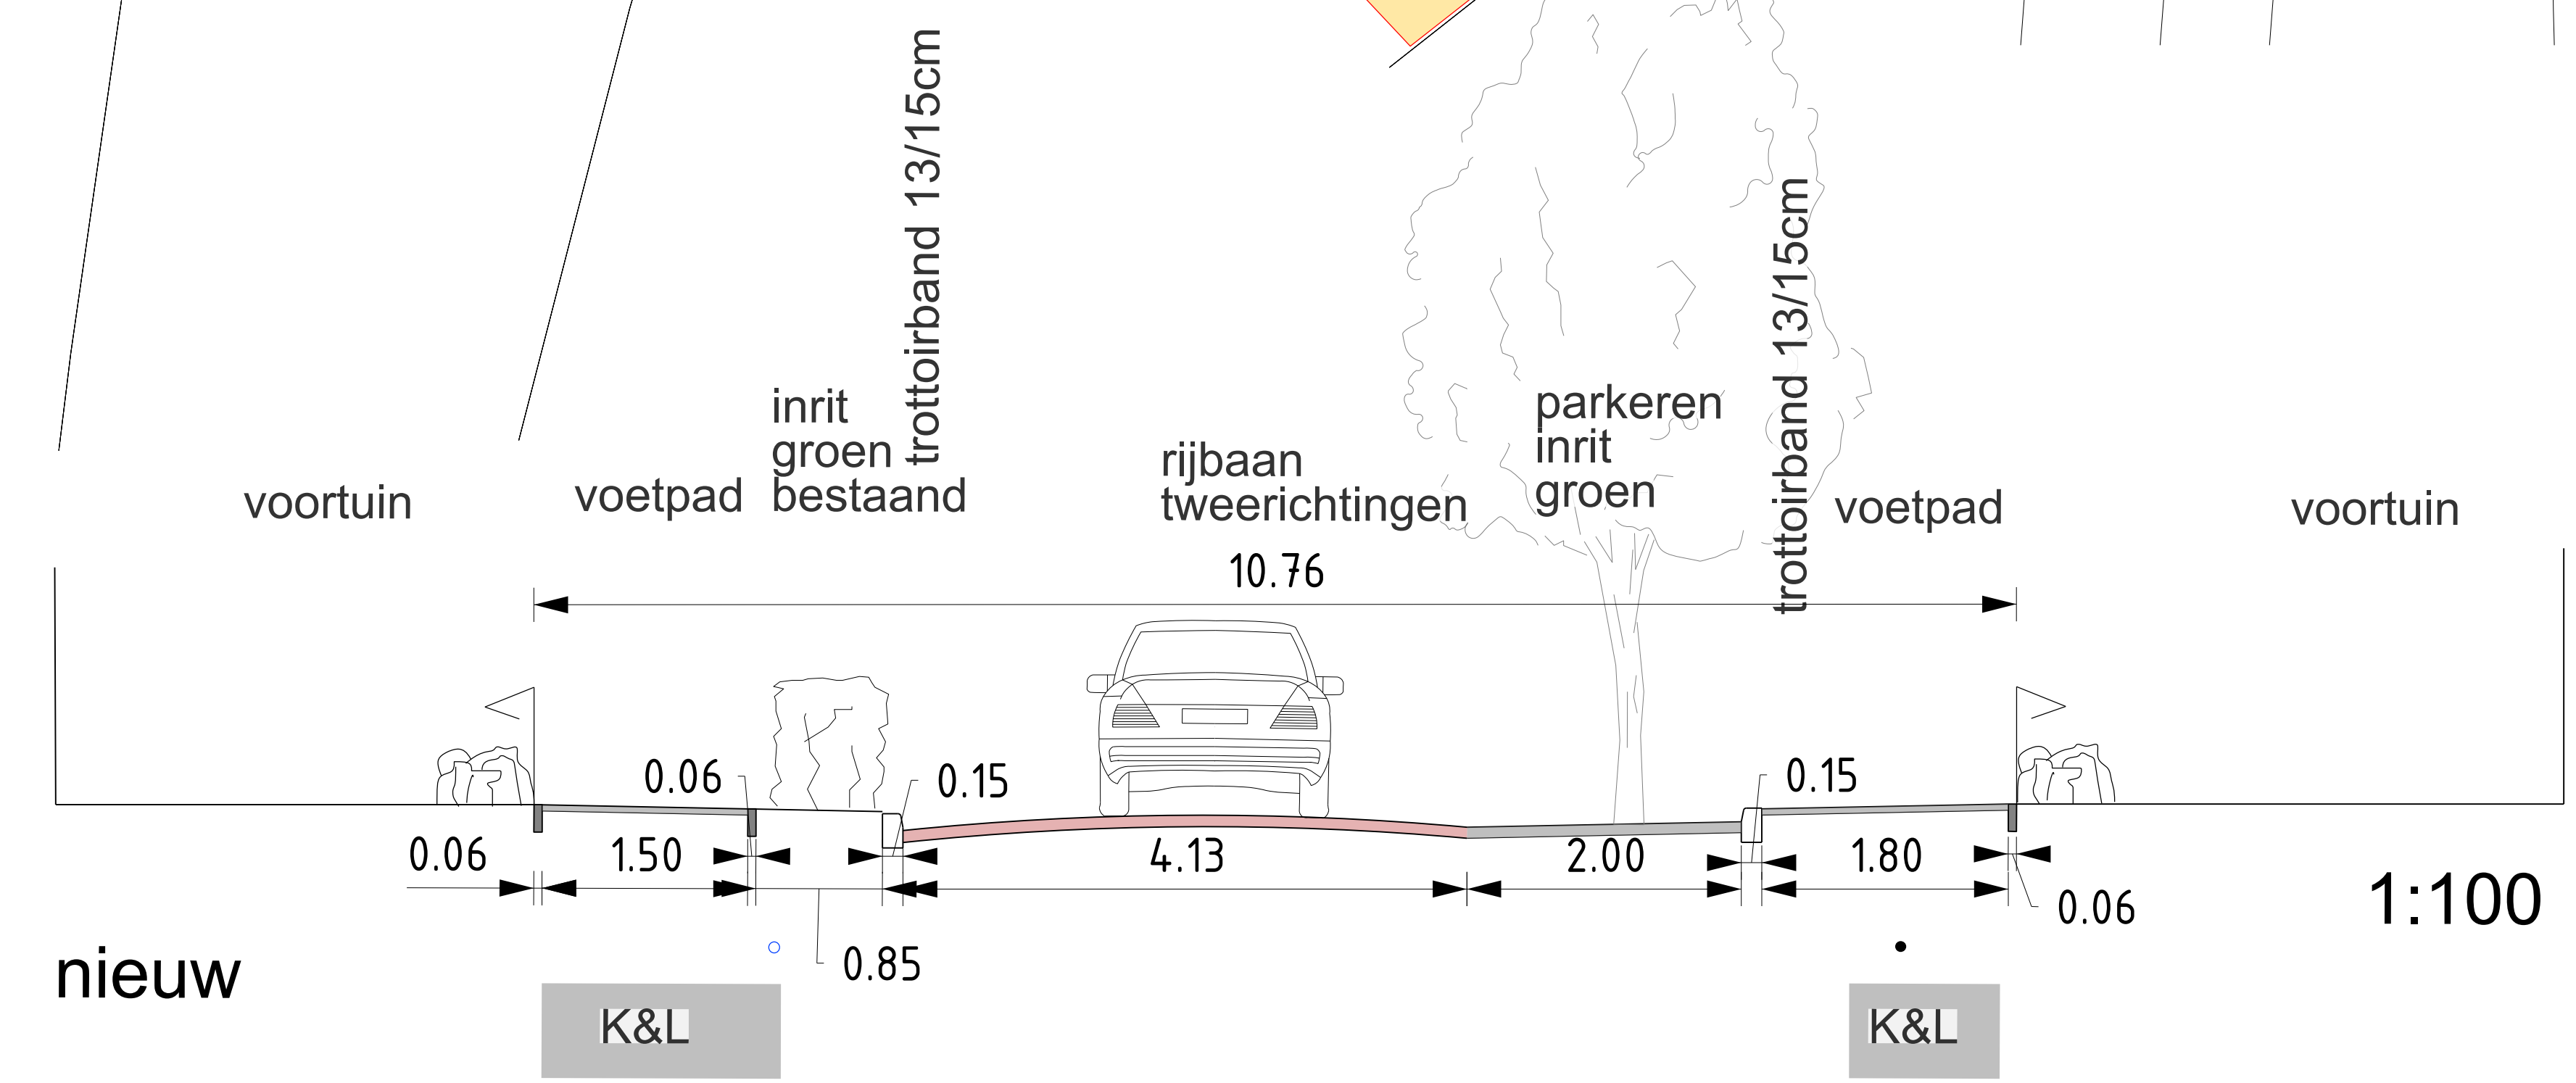

Doorsnede B - B' Prins Hendriklaan nieuwe situatie