

Voorbeelden nieuwe boomsorten

Tilia tomentosa
'Brabant'



Sorbus aria



Quercus palustris 'Boxmeer'




Pyrus calleryana
'Chanticleer'




Ulmus 'Columella'

VERSMALLING RIJBAAN KRUIDENLAAN

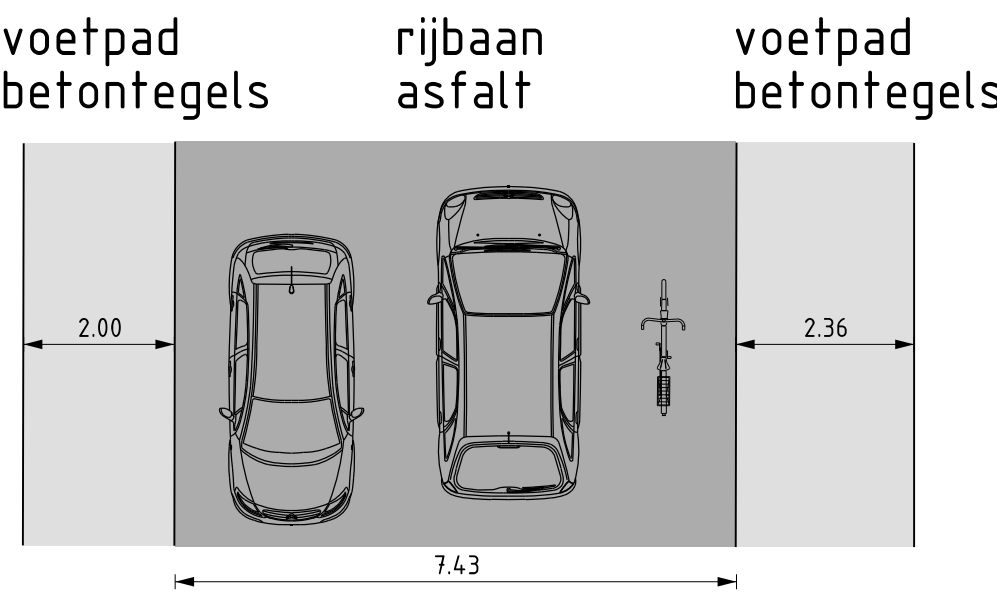

Doorsnede A-A' bestaande situatie

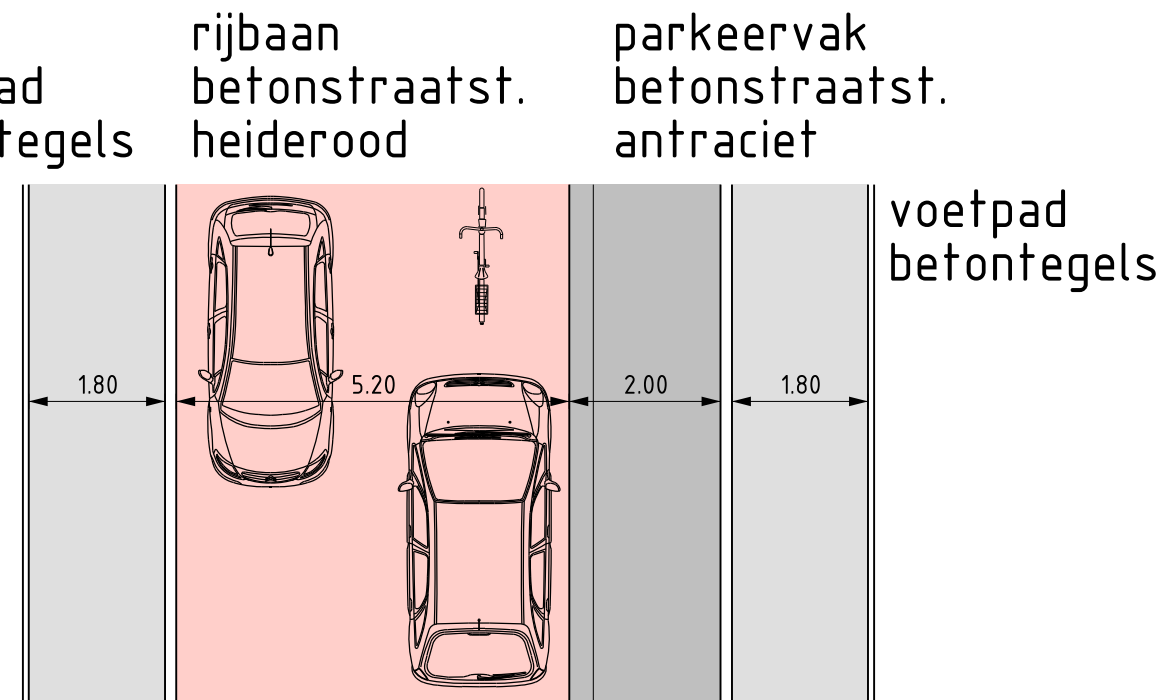


Doorsnede A-A' nieuwe situatie

LEGENDA

- rijbaan asfalt
- rijbaan betonstraatstenen heiderood
- parkeerplaatsen betonstraatstenen antraciet
- fietspad asfalt rood
- voetpad betontegels donkergrijs
- verkeersgeleider betongrijs
- groenvoorziening
- nieuwe boom (8 st)
- te vellen boom (4 st)
- bestaande boom
- situering lichtmast

NIEUWE BOOMSOORTEN

- | | |
|-------|--------------------------------|
| TitoB | Tilia tomentosa 'Brabant' |
| Soar | Sorbus aria |
| QupaB | Quercus palustris 'Boxmeer' |
| Pyc | Pyrus calleryana 'Chanticleer' |
| Ulco | Ulmus 'Columella' |

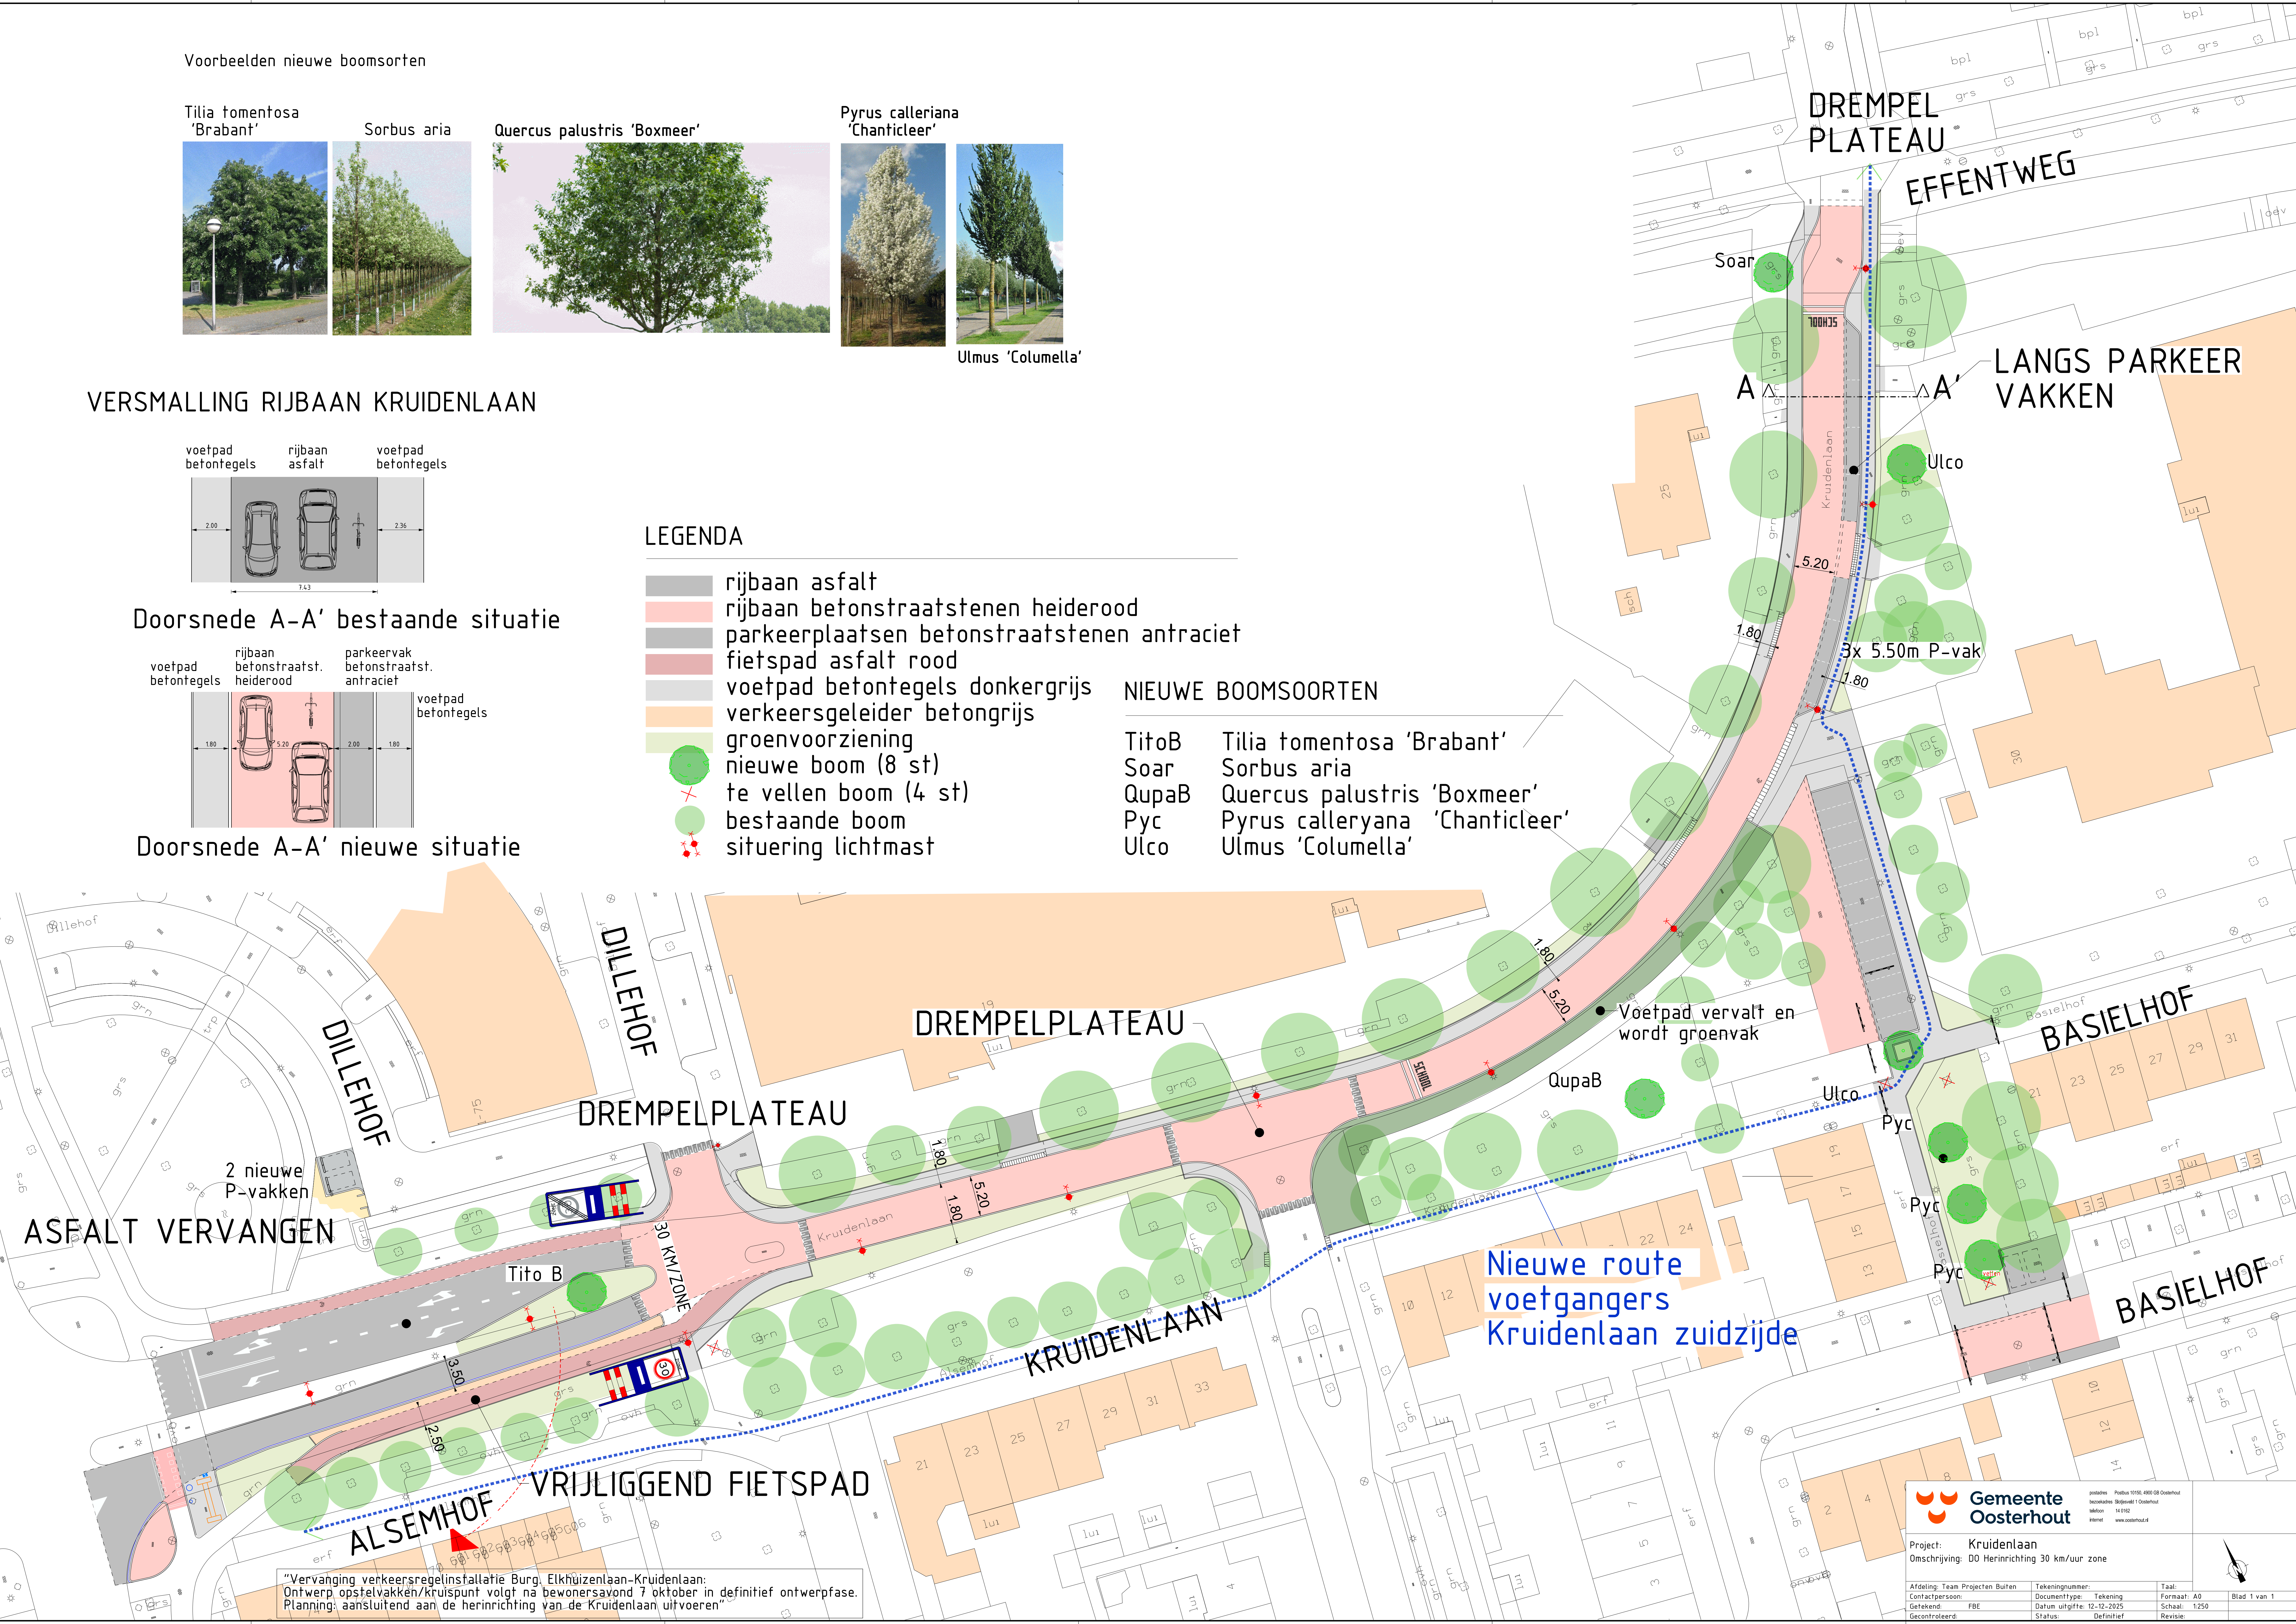

ASFALT VERVANGEN

2 nieuwe
P-vakken

Tito B

30 km/ZONE

ALSEMHOF

VRIJLIGGEND FIETSPAD

KRUIDENLAAN

DREMPEELPLATEAU

DREMPEELPLATEAU

DREMPEEL
PLATEAU

EFFENTWEG

LANGS PARKEER
VAKKEN

Nieuwe route
voetgangers
Kruidenlaan zuidzijde

Voetpad vervalt en
wordt groenvak

"Vervanging verkeersregelinstantie Burg, Elkhúzenlaan-Kruidenlaan:
Ontwerp opstelvakken/kruispunt volgt na bewonersavond 7 oktober in definitief ontwerpfase.
Planning: aansluitend aan de herinrichting van de Kruidenlaan uitvoeren"

**Gemeente
Oosterhout**

Postbus 10100, 4800 GB Oosterhout
Telefoon: 0492 911111
Internet: www.oosterhout.nl

Project: Kruidenlaan
Omschrijving: DO Herinrichting 30 km/uur zone

Afdeling: Team Projecten Buiten	Tekeningnummer:	Taal:
Contactpersoon:	Documenttype: Tekening	Formaat: A0
Getekend: FBE	Datum uitgifte: 12-12-2025	Schaal: 1:250
Gecontroleerd:	Status: Definitief	Revisie:

Blad 1 van 1