
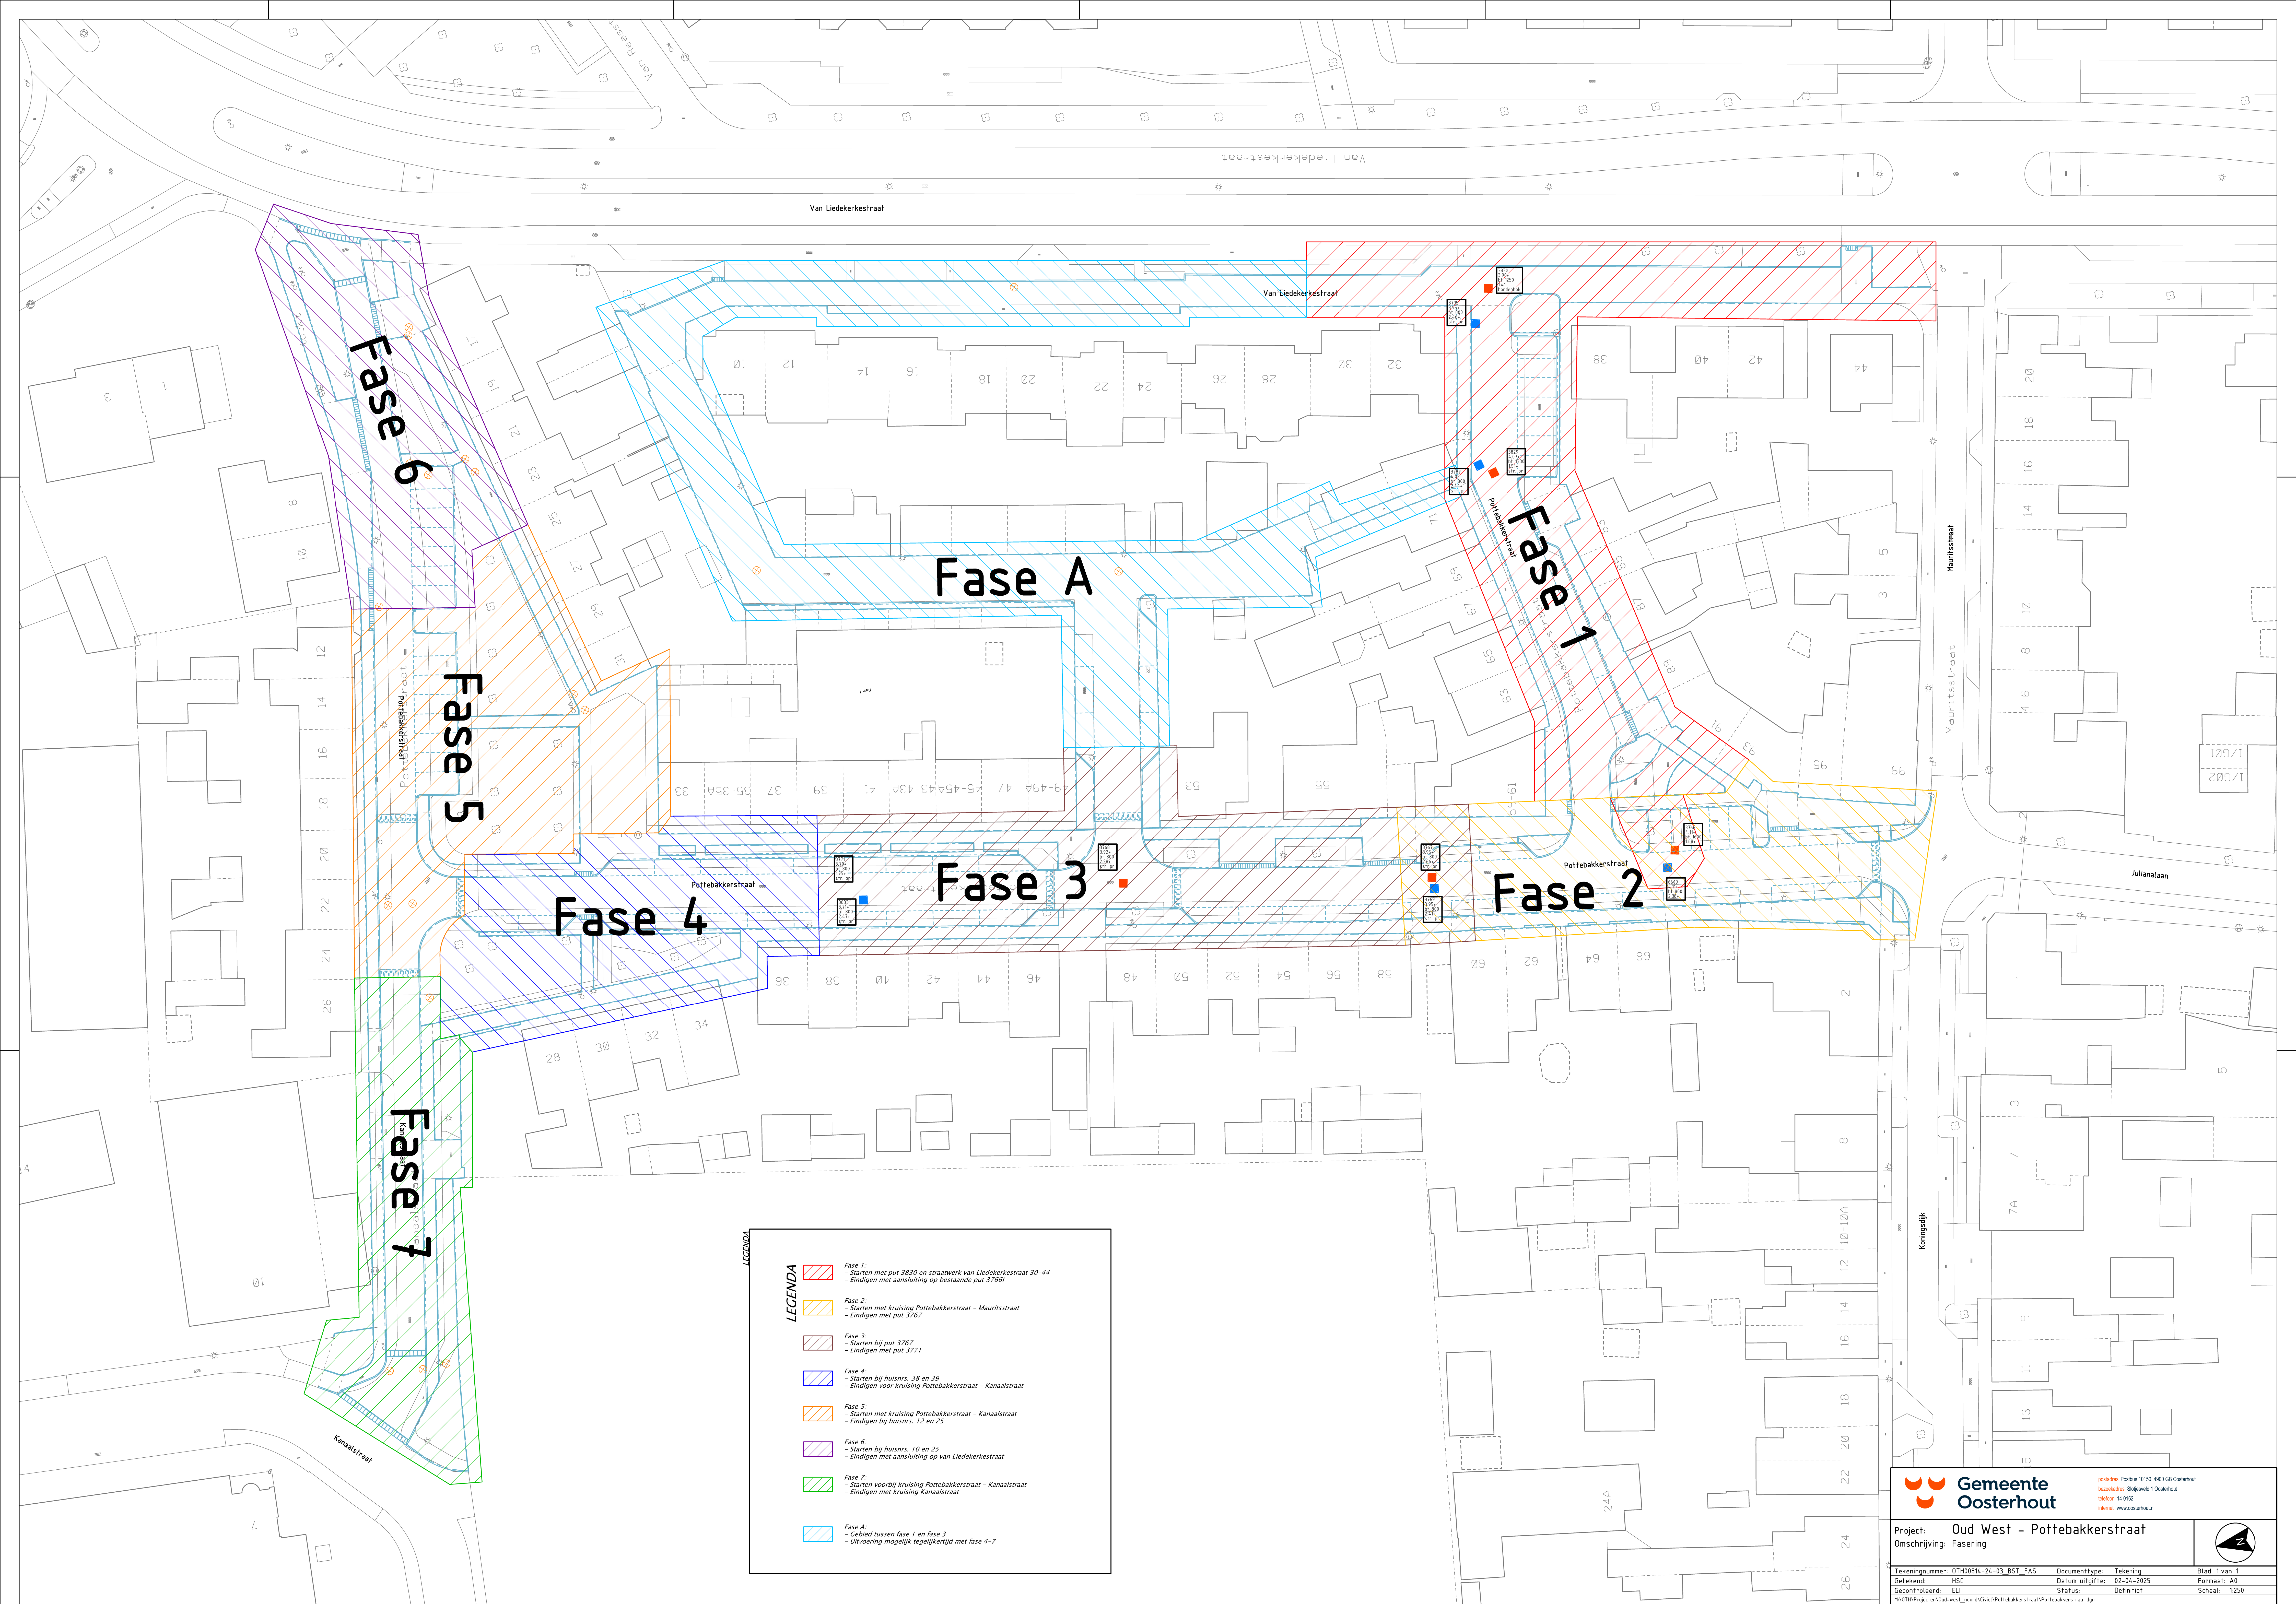
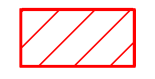
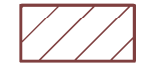
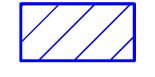
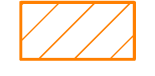


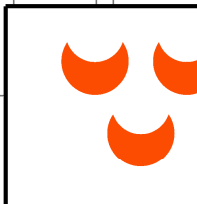


LEGENDA

-  Fase 1:
- Starten met put 3830 en straatwerk van Liedekerkestraat 30-44
- Eindigen met aansluiting op bestaande put 37681
-  Fase 2:
- Starten met kruising Pottebakkerstraat – Mauritsstraat
- Eindigen met put 3767
-  Fase 3:
- Starten bij put 3767
- Eindigen met put 3771
-  Fase 4:
- Starten bij huisnr's. 38 en 39
- Eindigen voor kruising Pottebakkerstraat – Kanaalstraat
-  Fase 5:
- Starten met kruising Pottebakkerstraat – Kanaalstraat
- Eindigen bij huisnr's. 12 en 25
-  Fase 6:
- Starten bij huisnr's. 10 en 25
- Eindigen met aansluiting op van Liedekerkestraat
-  Fase 7:
- Starten voorbij kruising Pottebakkerstraat – Kanaalstraat
- Eindigen met kruising Kanaalstraat
-  Fase A:
- Gebied tussen fase 1 en fase 3
- Uitvoering mogelijk tegelijkertijd met fase 4-7

**Gemeente Oosterhout**

postadres Postbus 10150, 4800 GB Oosterhout
locatieadres Stadsplein 1 Oosterhout
telefoon 14 0162
internet www.oosterhout.nl

Project: Oud West – Pottebakkerstraat
Omschrijving: Fasering

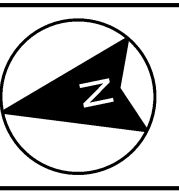

Tekeningnummer: OTH00814-24-03_BST_FAS	Documenttype: Tekening	Blad 1 van 1
Getekend: HSC	Datum uitgifte: 02-04-2025	Formaat: A0
Gecontroleerd: ELI	Status: Definitief	Schaal: 1:250
P:\07\InProjecten\Oud-west_joord\Elwel\Pottebakkerstraat\Pottebakkerstraat.dgn		