


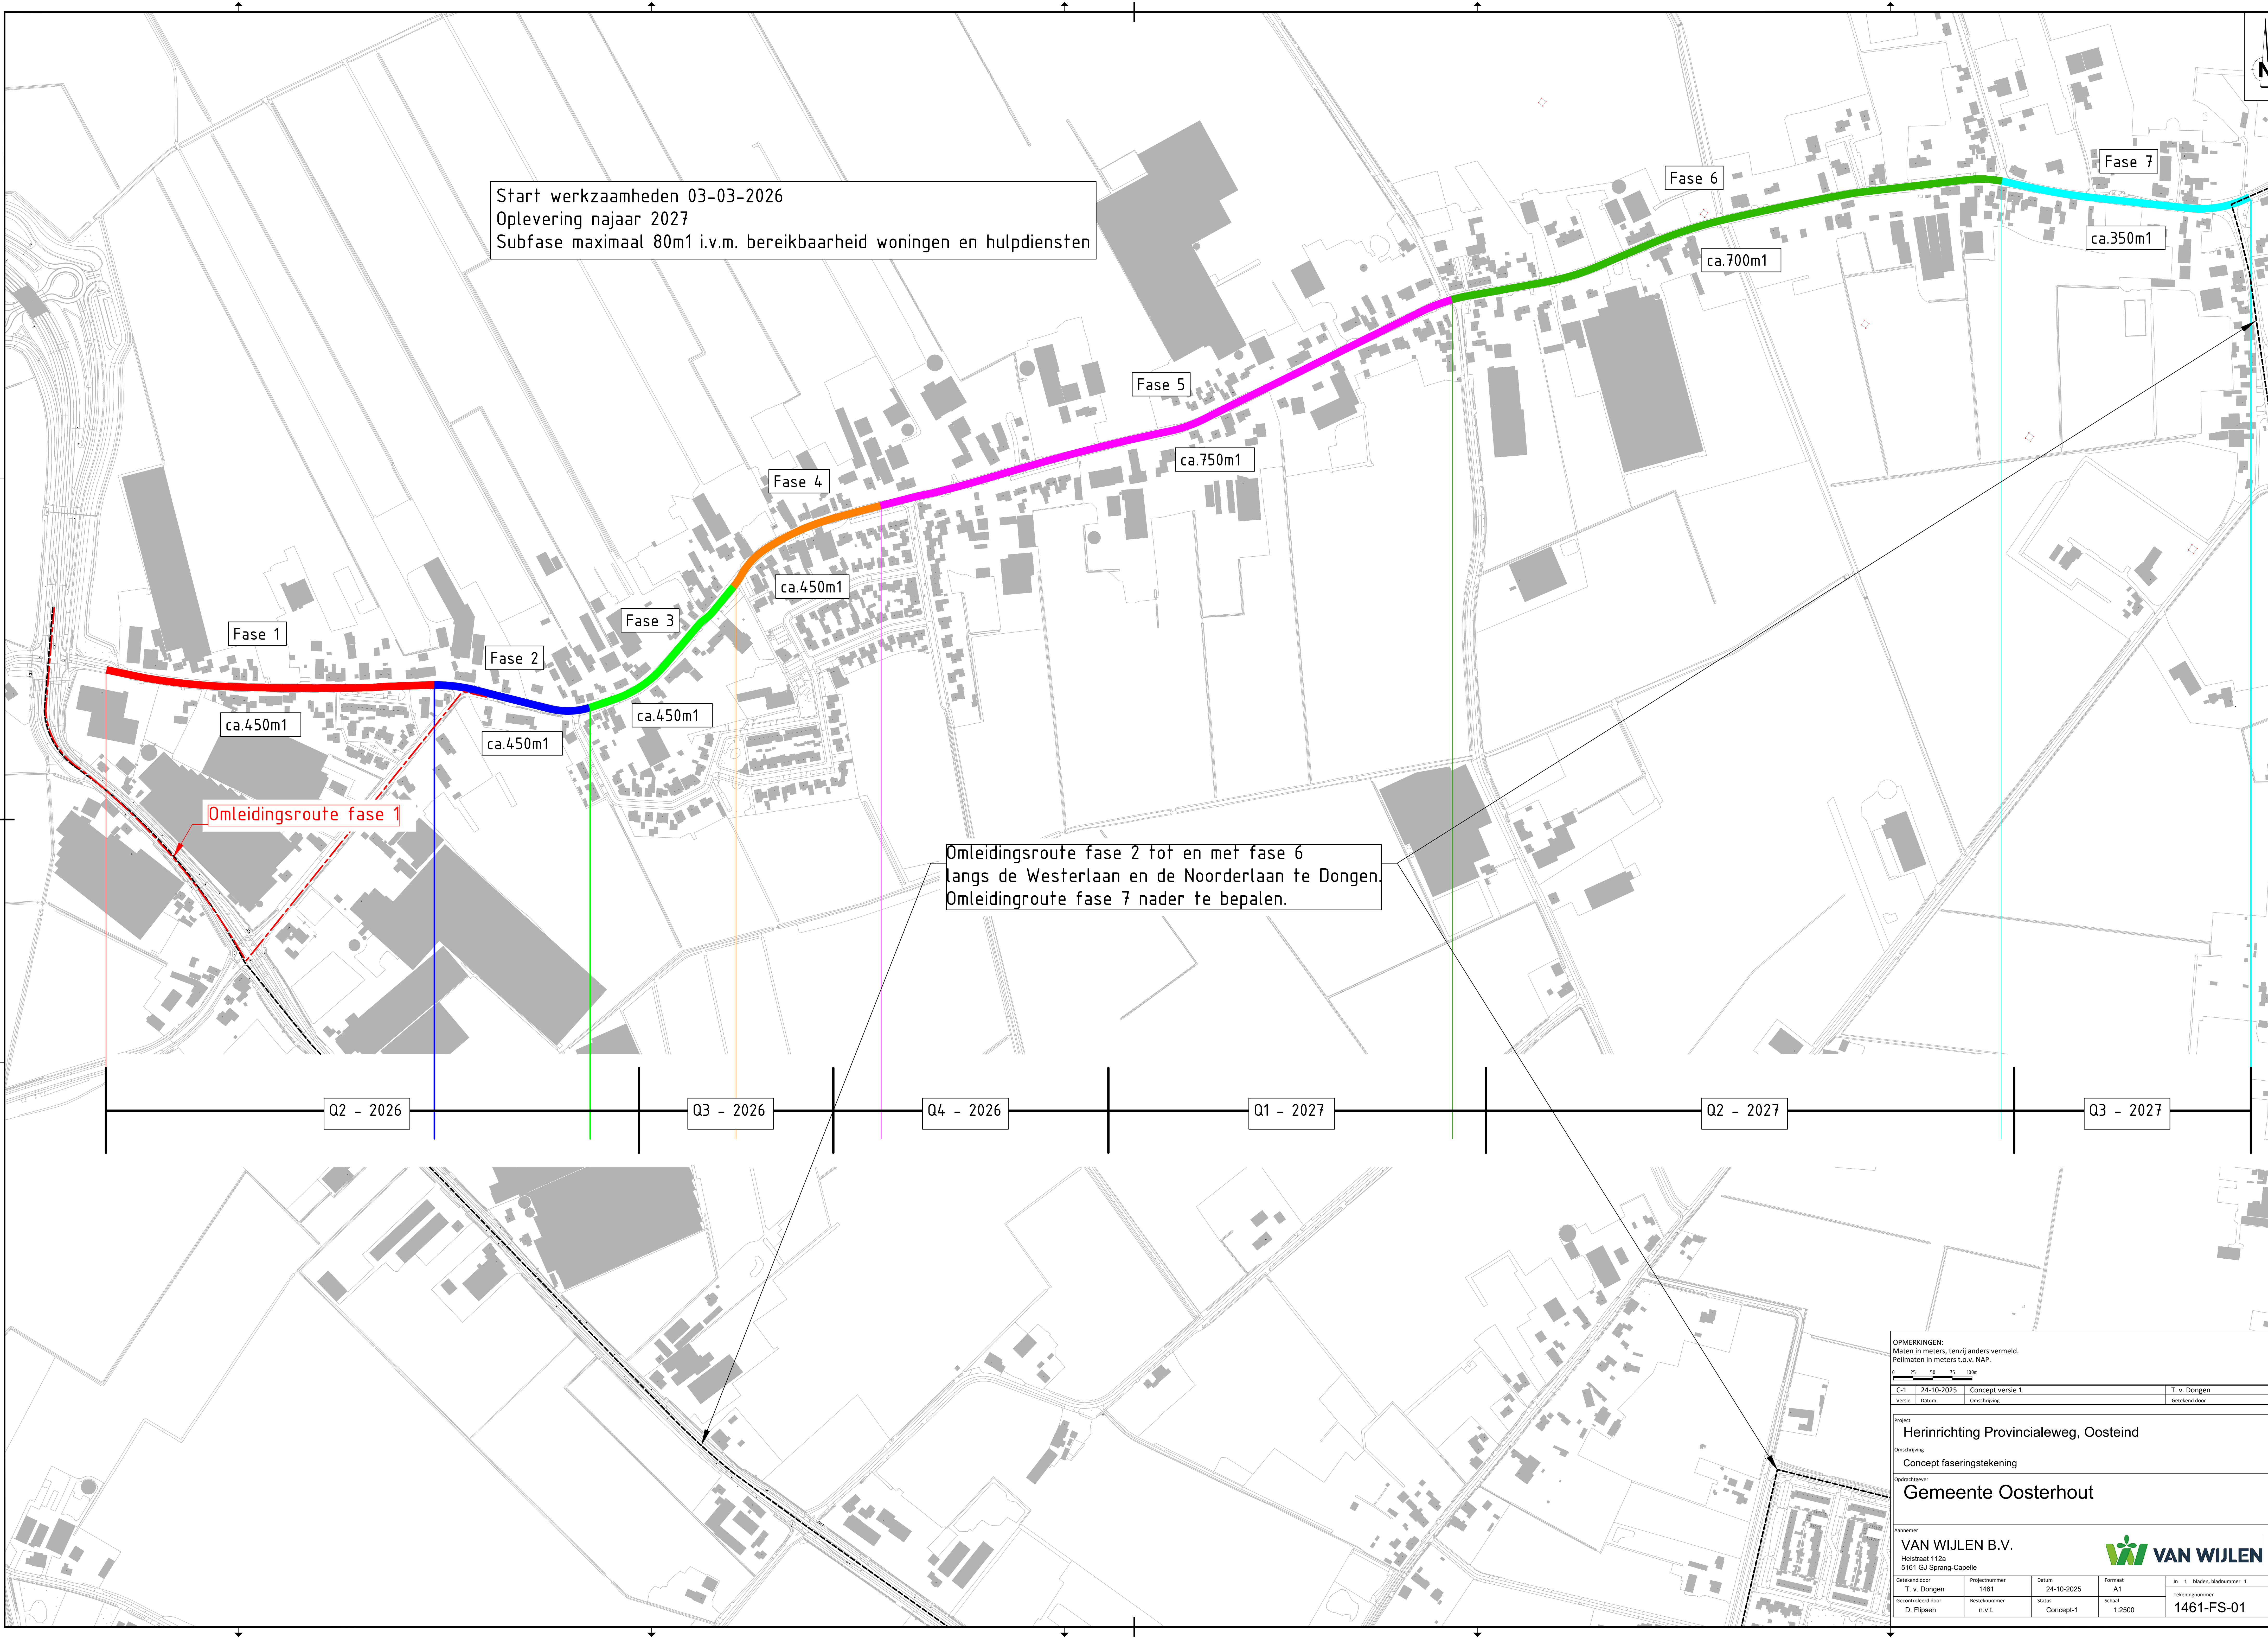

Start werkzaamheden 03-03-2026
Oplevering najaar 2027
Subfase maximaal 80m1 i.v.m. bereikbaarheid woningen en hulpdiensten

Omleidingsroute fase 2 tot en met fase 6
langs de Westerlaan en de Noorderlaan te Dongen.
Omleidingsroute fase 7 nader te bepalen.

OPMERKINGEN:
Maten in meters, tenzij anders vermeld.
Pellimaten in meters t.o.v. NAP.

0 25 50 75 100

C-1	24-10-2025	Concept versie 1	T. v. Dongen
Versie	Datum	Omschrijving	Gerekeerd door

Project
Herinrichting Provincialeweg, Oosteind

Omschrijving
Concept faseringstekening

Opdrachtgever
Gemeente Oosterhout

Aannemer
VAN WIJLEN B.V.
Heidestraat 112a
5161 GJ Sprang-Capelle

Gerekeerd door T. v. Dongen	Projectnummer 1461	Datum 24-10-2025	Formaat A1	In 1 bladen, bladnummer 1
Gecontroleerd door D. Filipsen	Bezoeknummer n.v.t.	Status Concept-1	Schaal 1:2500	Tekeningnummer 1461-FS-01

VAN WIJLEN