

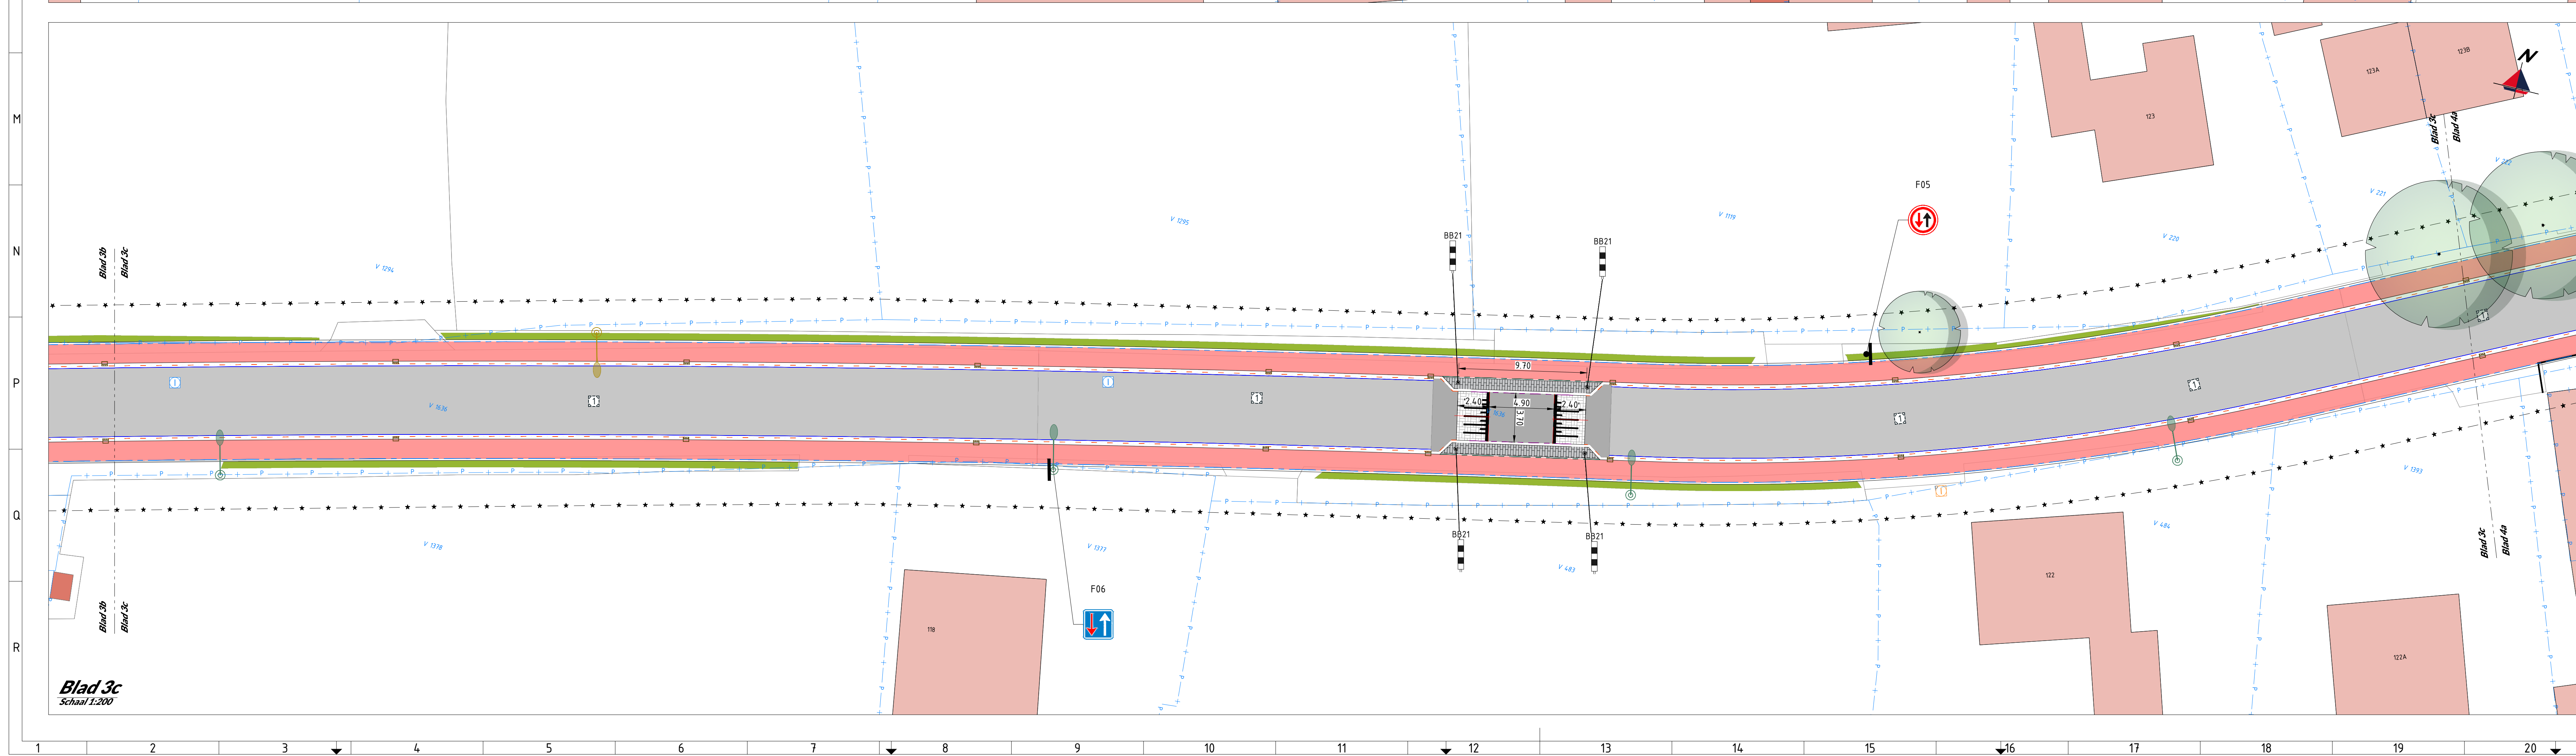
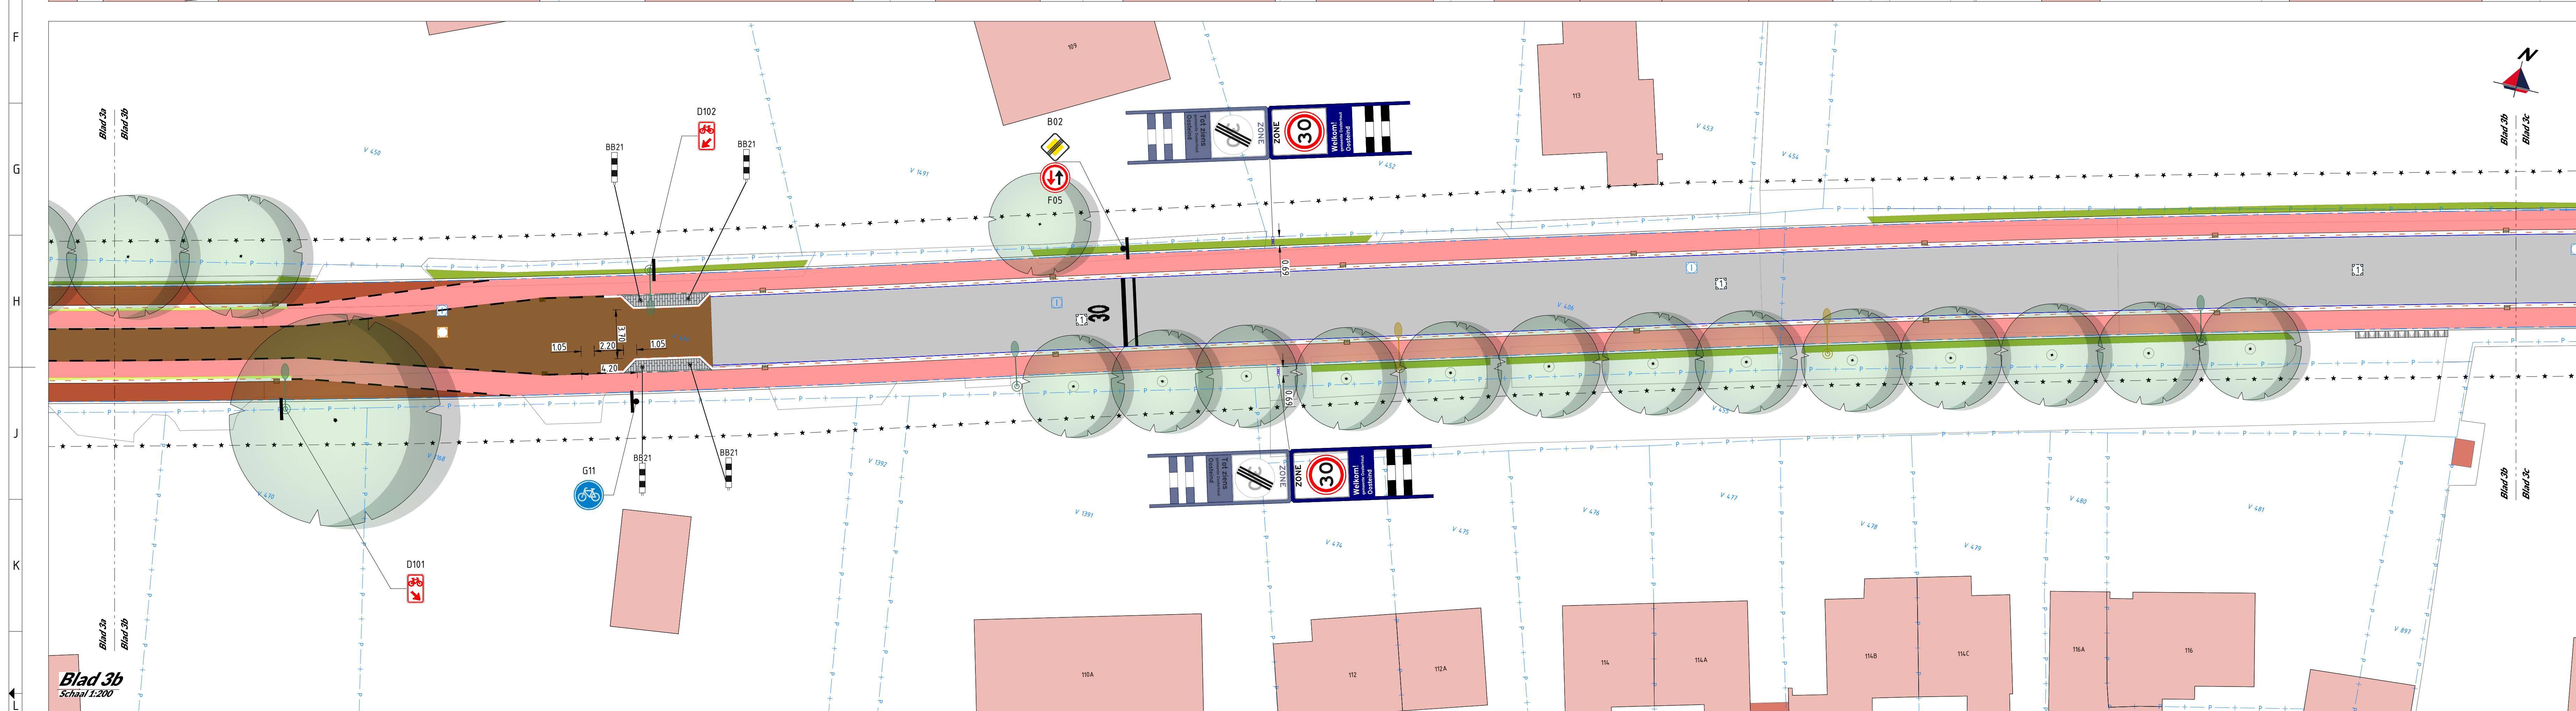


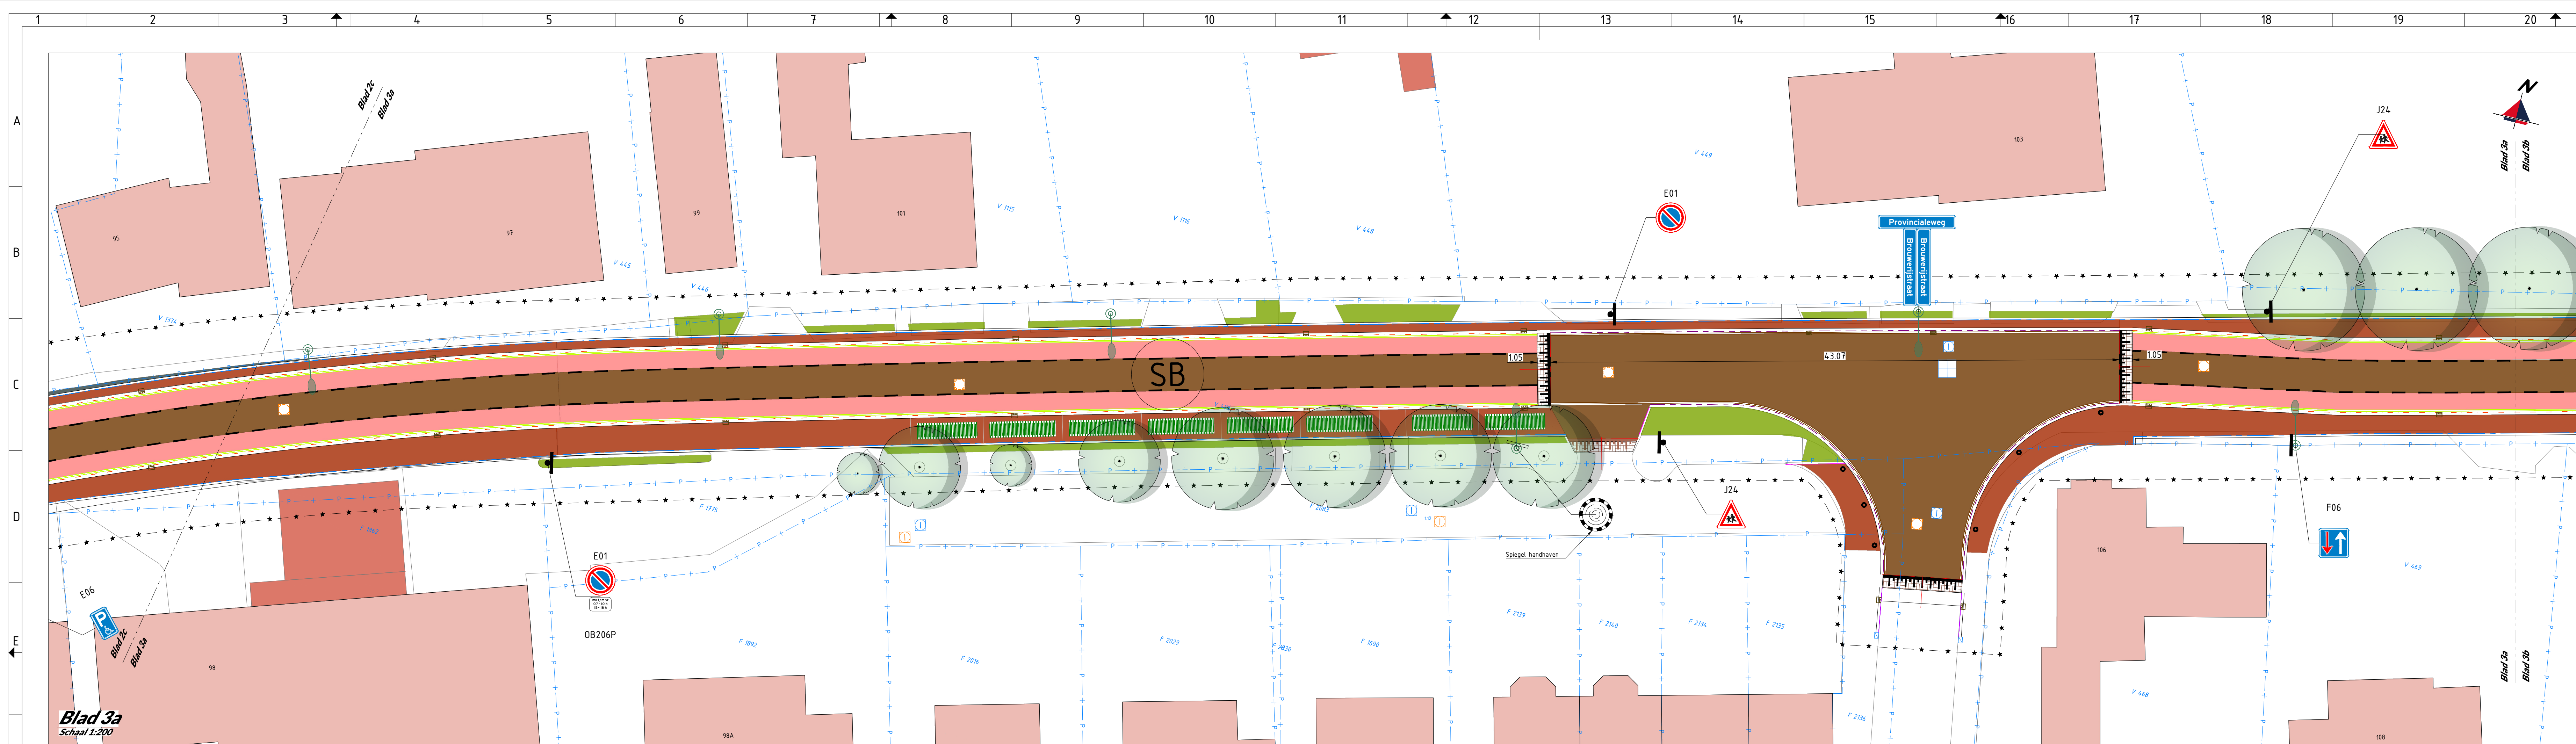

- Legenda**
- Bebouwing
 - Asfaltverharding
 - Asfaltverharding met coating
 - Pietzagspleetstrook
 - Kleur rood
 - Geluidsreducerende betonnen
 - Keilformat, elleboogverband
 - Type Sientlo, kleur rood
 - Geluidsreducerende betonnen
 - Keilformat, keuperverband
 - Type Sientlo, kleur bruin
 - Geluidsreducerende betonnen
 - Keilformat, keuperverband
 - Type Sientlo, kleur antraciet
 - Straatbuisen
 - Dikformaat, elleboogverband
 - Kleur Padova
 - Halfverharding
 - Groenvak
 - Heesterbeplanting
 - Bestaande boom
 - Bestaande boom
 - Monumentaal
 - Voorzorgsmaatregelen benodigd
 - Boom

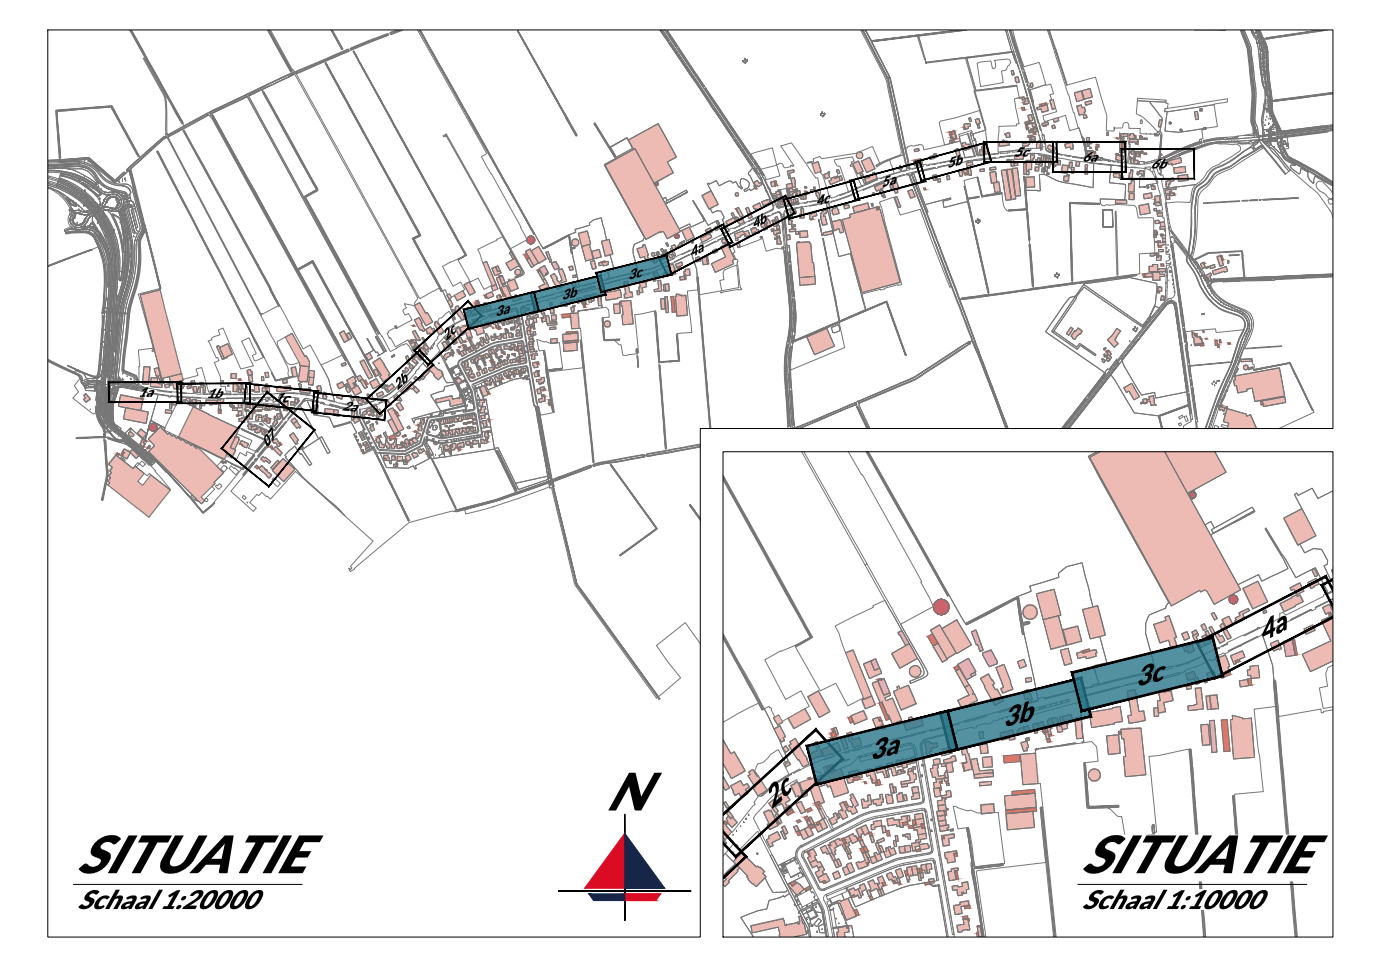

Situatie		Situatie	
Schaal 1:20000		Schaal 1:20000	
Schaal 1:200		Schaal 1:200	
0 2 4 6 8m		0 2 4 6 8m	
Versie		Datum	
B		23/07/2025	
Onderdeel		Meting	
Reconstructie Provincialeweg Oosteind		Uitgevoerd door presentatiebureau	
Opdrachtgever		P.H. Tran	
Gemeente Oosterhout		J. Verdon	
Project		Gemeente Oosterhout	
Reconstructie Provincialeweg Oosteind		Slootjesveld 1, 4902 ZP Oosterhout	
Onderdeel		CONCEPT	
Presentatiebureau		datum ontwerp	
P.H. Tran		01/08/2025	
J. Verdon		Schaal	
1:200		Blad	
5 / 7		Tekeningnummer	
C25017		C25017-00-PR-01	
A0		versie	
A		A	