

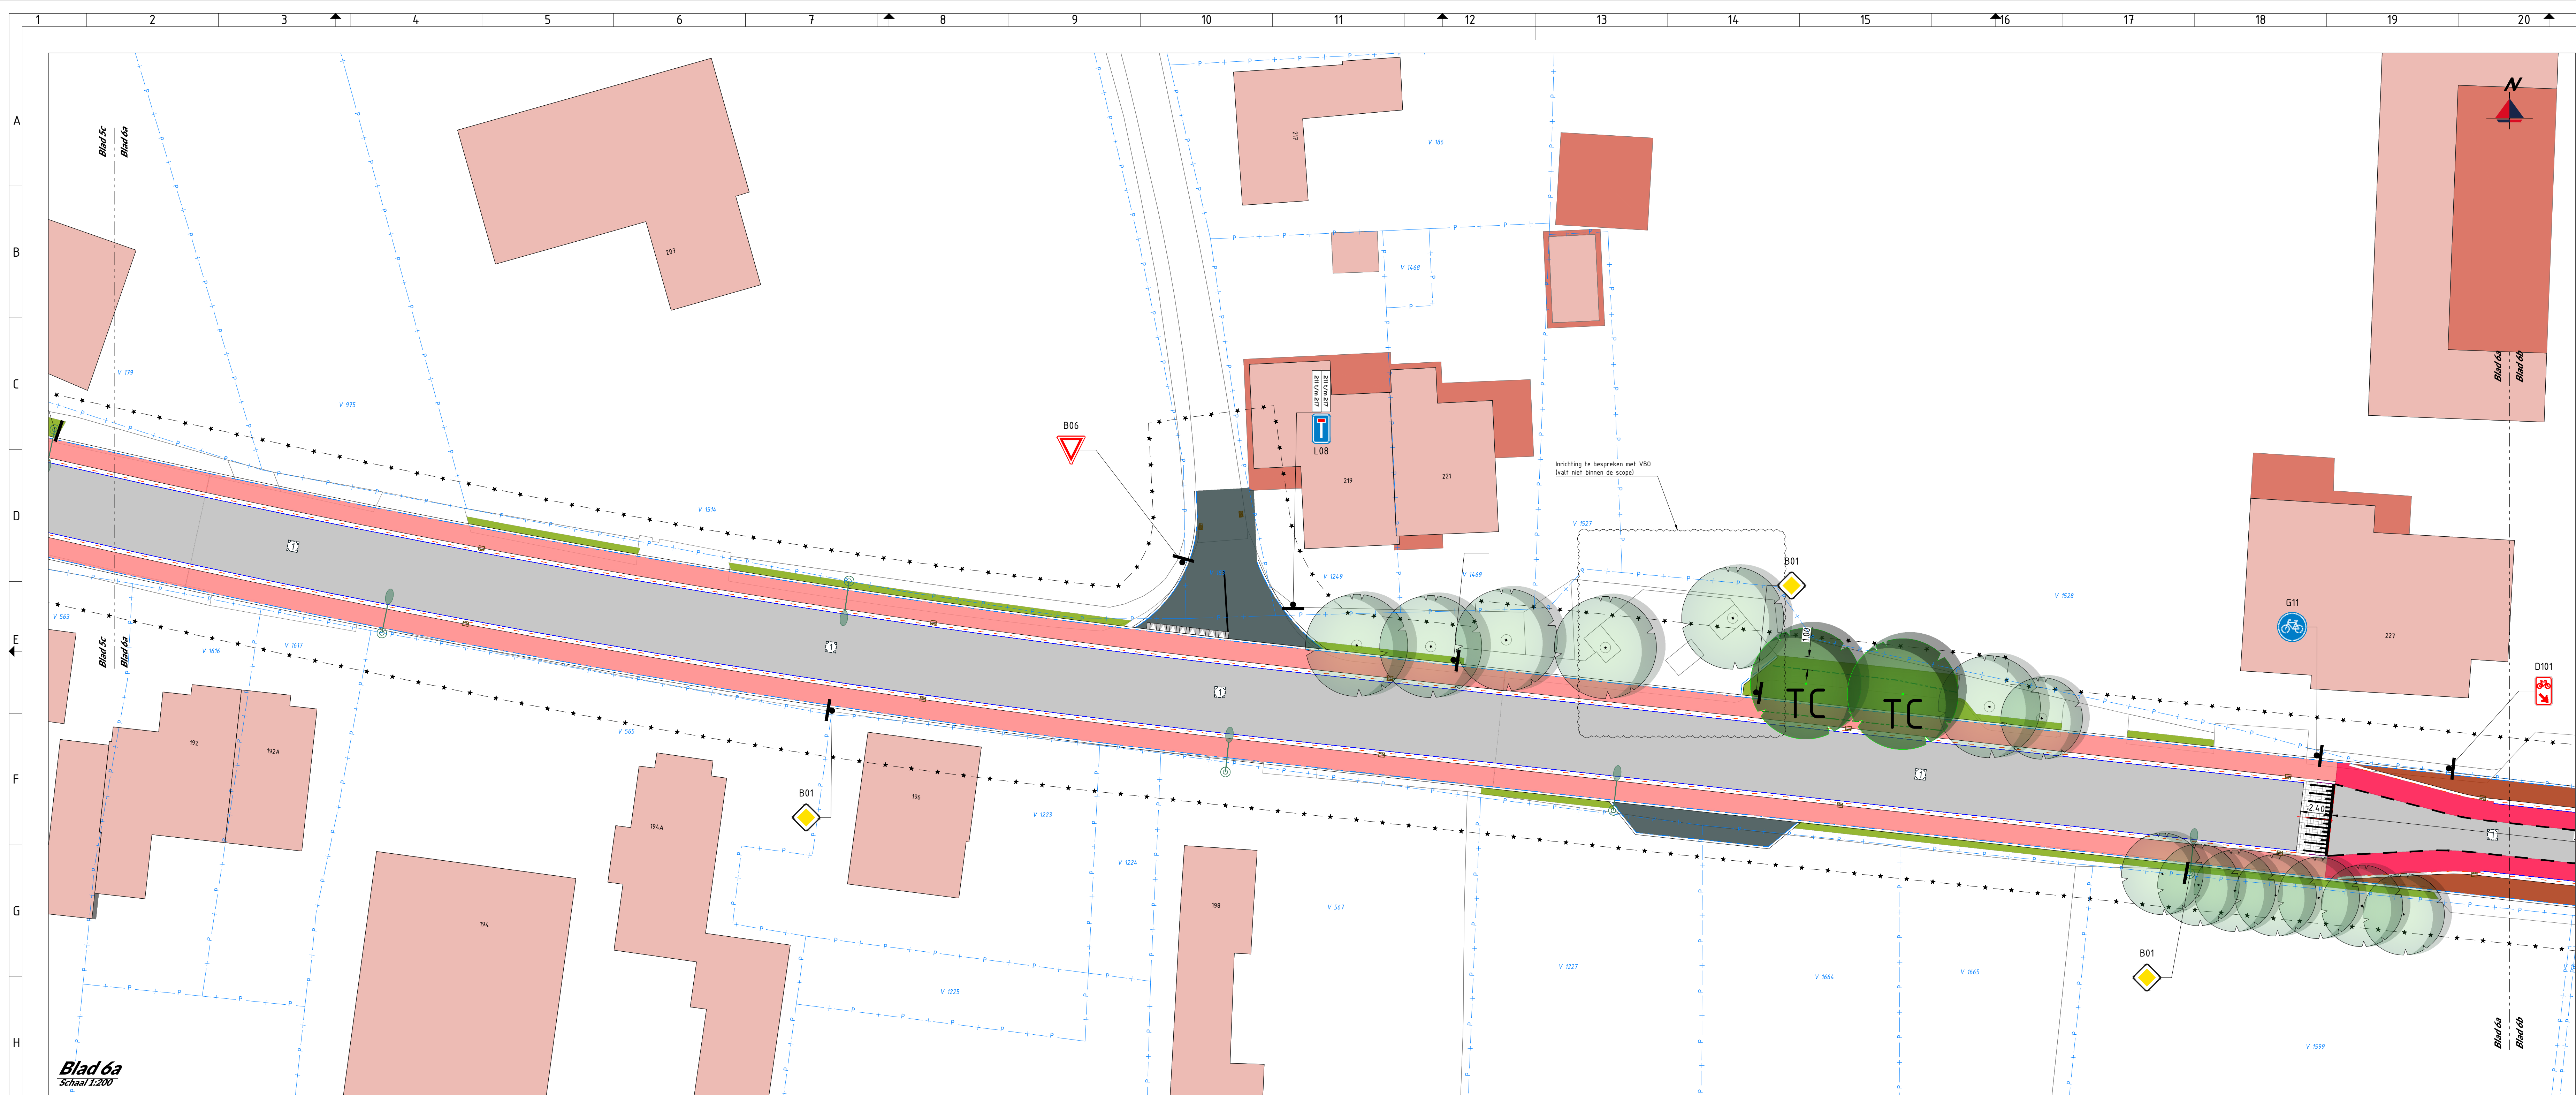


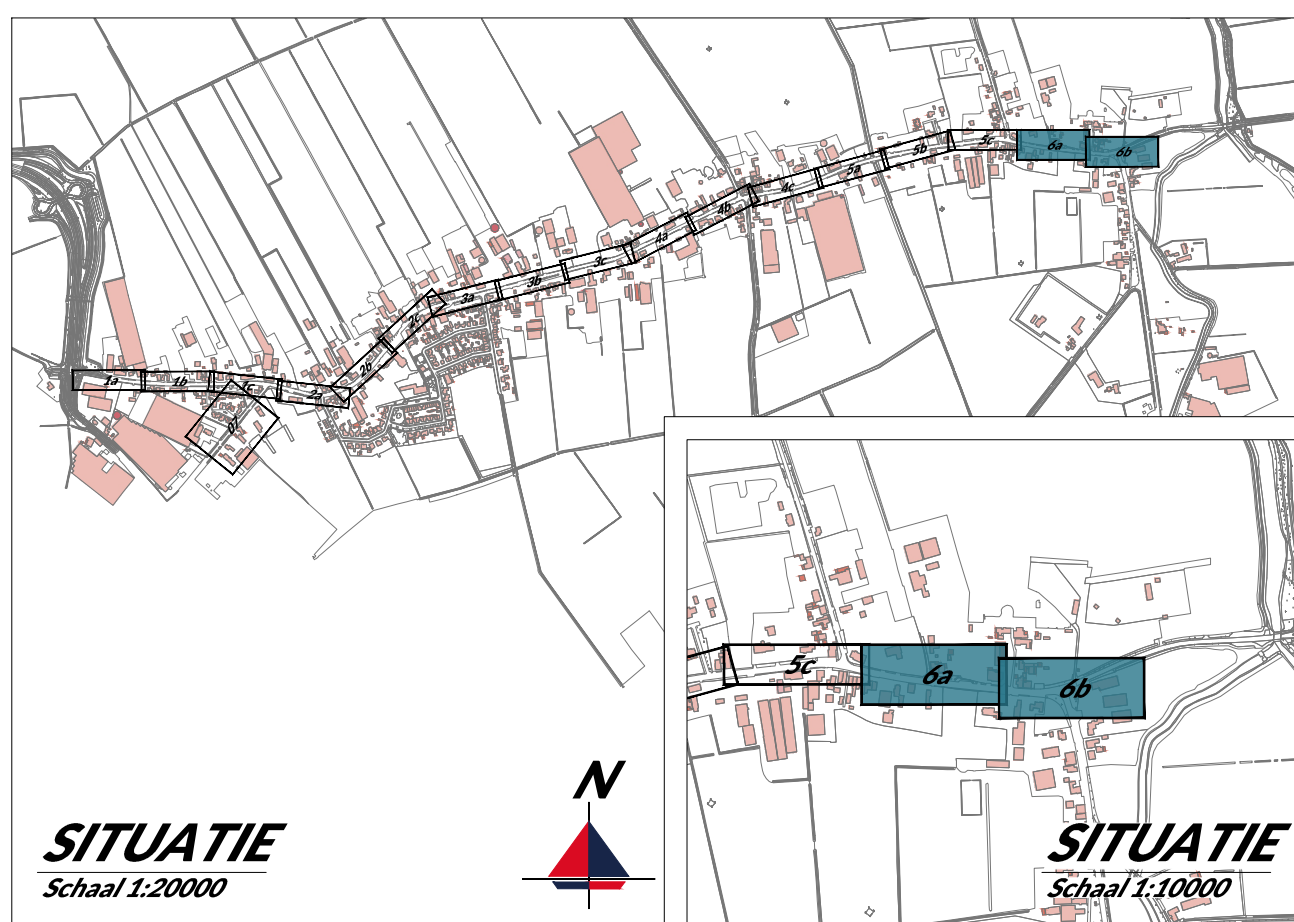

Legenda

- Bebouwing
- Asfaltverharding
- Asfaltverharding met coating
- Plietsteggesteek
- Kleur rood
- Geluidsreducerende betonnen
- Keilformat, elleboogverband
- Type Silentio, kleur rood
- Geluidsreducerende betonnen
- Keilformat, keuperverband
- Type Silentio, kleur bruin
- Geluidsreducerende betonnen
- Keilformat, keuperverband
- Type Silentio, kleur antraciet
- Straatvloersteen
- Dikformaat, elleboogverband
- Kleur Padova
- Halfverharding
- Groenvak
- Heesterbeplanting
- Bestaande boom
- Bestaande boom
- Monumentaal
- Voorzorgsmaatregelen benodigd
- Boom

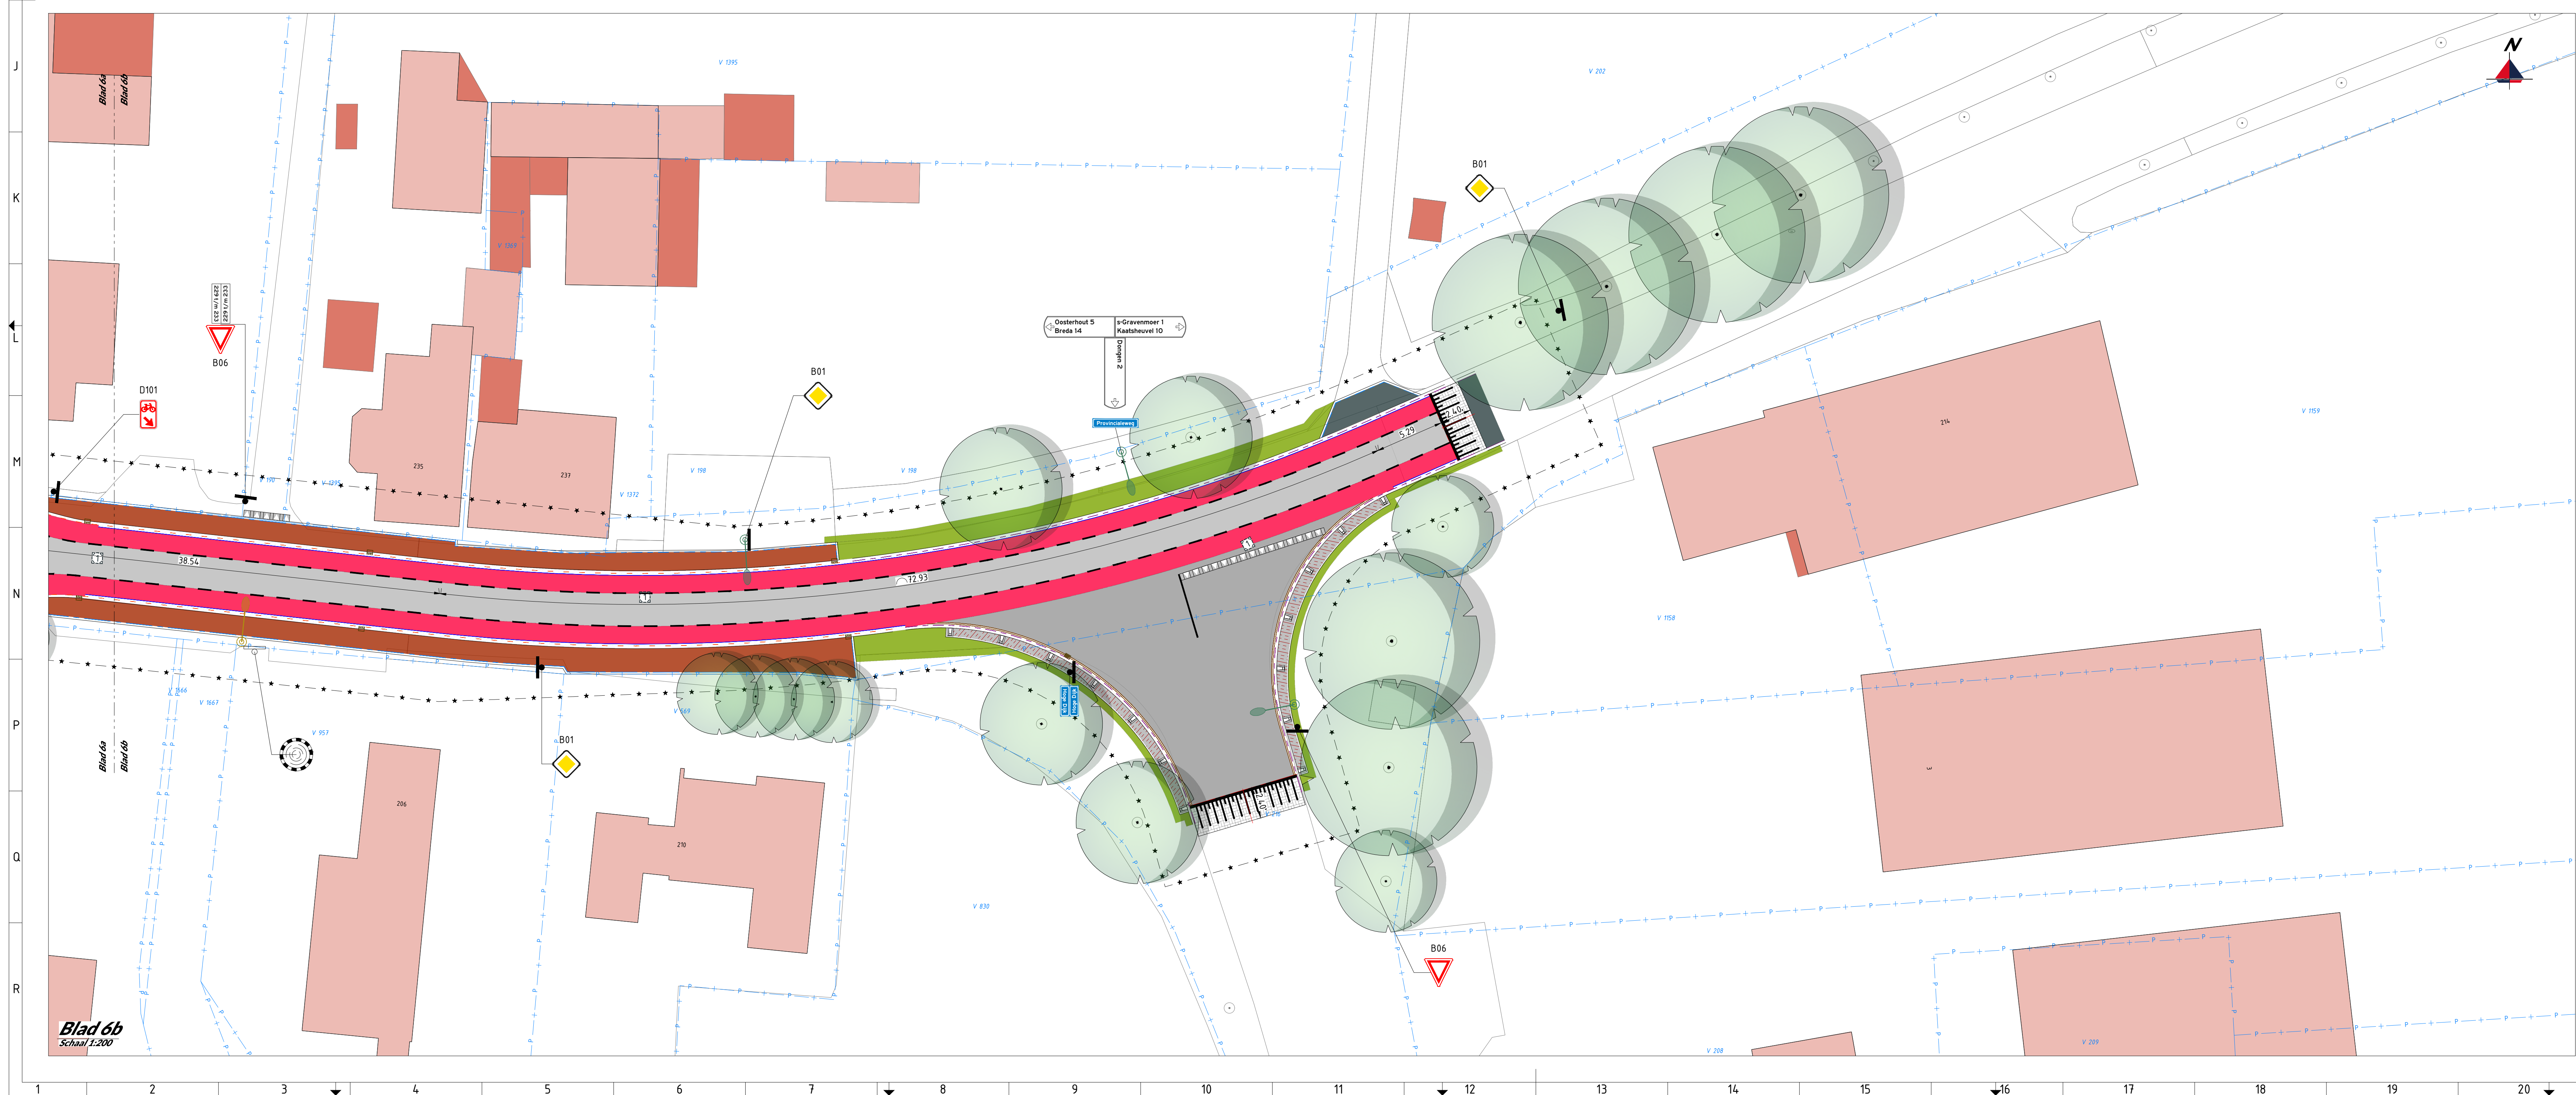

Schaal 1:200

0 2 4 6 8m

versie	datum	wijziging	getekend door	vergeven door
B	23/10/2025	Uitgevoerd presentatietekening	P.H. Tran	J. Verdon
Consul Infra civiltechnisch adviesbureau				
VAN WIJLEN gemeente				
Oosterhout				
Consul Infra Benzenschedweg 1 5411 EC Heerlen info@consulinfra.nl				
project Reconstructie Provincialeweg Oostende				
opdrachtgever Gemeente Oosterhout Slotjesveld 1, 4902 ZP Oosterhout				
ontwerper CONCEPT				
datum ontwerp 01/09/2025				
schaal 1:200				
blad 6 / 7				
ontwerper P.H. Tran				
paraf				
formaat A0				
tekenspreker J. Verdon				
paraf				
tekenprent C25017-00-PR-01				
versie A				