


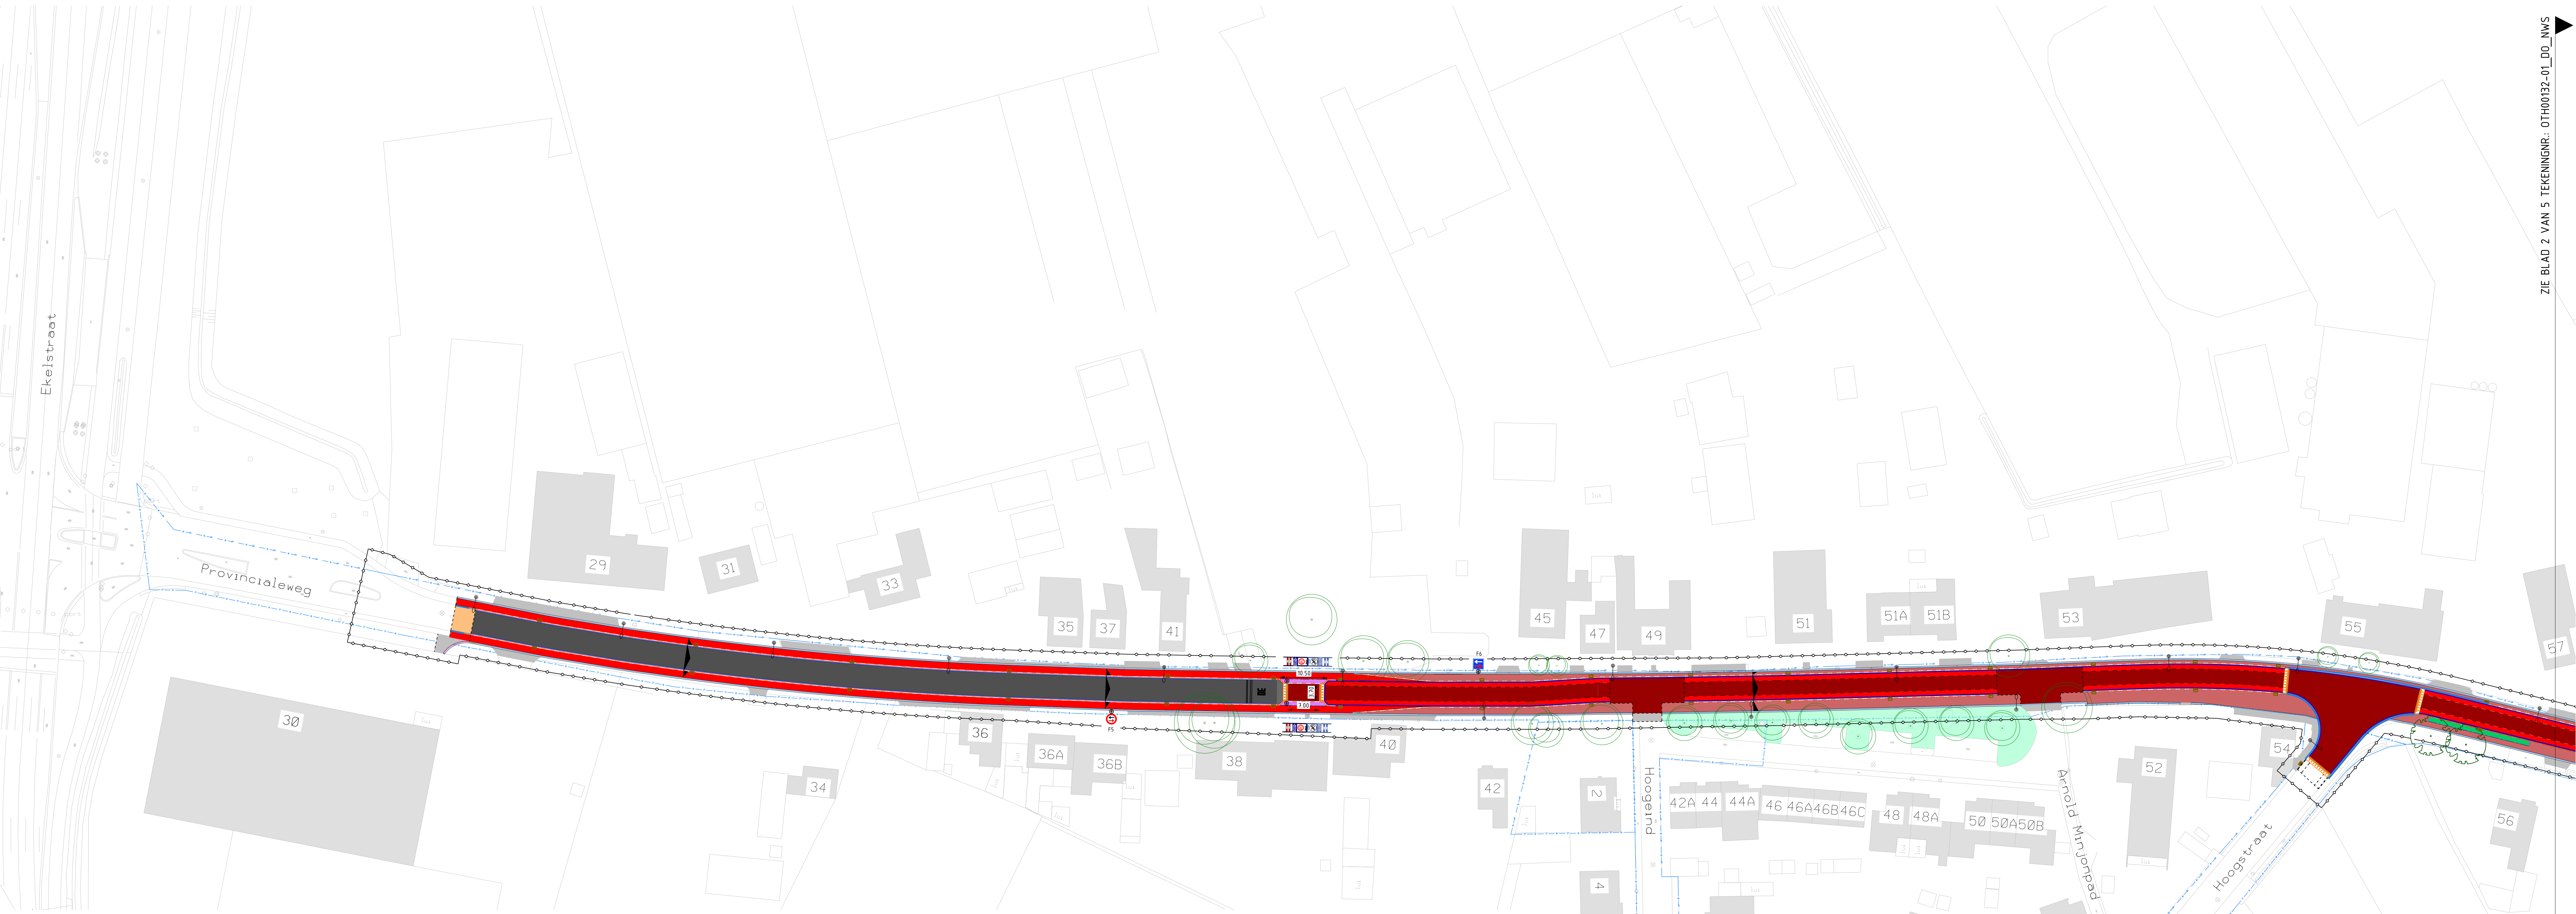

Schaal 1 : 50



Schaal 1 : 10.000

- Legenda**
- bestaande situatie
 - bestaande lichtmast
 - aanbrengen hulpstukken banden
 - aanbrengen opsluitband 80x200 mm, kleur antraciet
 - aanbrengen opsluitband 150x250 mm, kleur antraciet in beton
 - aanbrengen opsluitband 200x250 mm, kleur antraciet
 - aanbrengen geleideband 50/200x250 mm, kleur antraciet
 - aanbrengen trottoirband 130/150x250 mm, kleur antraciet
 - aanbrengen rws band 110/220x250 mm, kleur antraciet
 - aanbrengen rws band 110/220x250 mm in beton, kleur antraciet
 - 2 strekken bss, keiformaat Silentway, kleur Silentio o.g. t.p.v. rijbaan elementverharding
 - goottegels t.p.v. rijbaan asfaltverharding
 - materiaalgrens / materiaalscheiding
 - verkanting afwatering
 - aanbrengen betonstraatstenen rijbaan, keiformaat, keperverband, kleur rood
 - aanbrengen asfalt rijbaan
 - aanbrengen coating op asfalt ter plaatse van fiets suggestiestrook, kleur rood (kruising Hoge Dijk)
 - aanbrengen straatprint printbeton, kleur antraciet
 - aanbrengen geluidsreducerende betonstenen fiets suggestiestrook, keiformaat type Silentio, elleboogverband, rood
 - aanbrengen geluidsreducerende betonstenen rijbaan, keiformaat type Silentio, keperverband, bruin
 - aanbrengen geluidsreducerende betonstenen, keiformaat, keperverband, antraciet
 - aanbrengen straatbaksteen, dikformaat, halfsteensverband, kleur Padova (80mm dik)
 - aanbrengen beplanting vaste planten en heesters
 - aanbrengen groeiplaatsverbetering bomen (Kerkplein)
 - aanbrengen schanpblokken (kruising Hoge Dijk)
 - aanbrengen ononderbroken marking, betonstraatstenen keiformaat Silentway, type Silentio, kleur wit
 - aanbrengen marking 30 km zone, thermoplast, kleur wit
 - aanbrengen marking: haaiantafels 0.50 x 0.50 meter en 0.25 x 0.50 meter, kleur zwart-wit
 - aanbrengen 100-100 marking, betonstraatstenen keiformaat Silentway, type Silentio, breedte 0.105 meter, kleur wit
 - aanbrengen 100-100 marking van thermoplast breedte 0.10 meter, kleur wit
 - aanbrengen marking drempel 30 km, betonstraatstenen keiformaat Silentway, type Silentio, kleur wit en zwart
 - aanbrengen marking schijndrempel 30 km, betonstraatstenen keiformaat Silentway, type Silentio, kleur wit en zwart
 - aanbrengen marking drempel 50 km, betonstraatstenen keiformaat Silentway, type Silentio, kleur wit en zwart
 - herstraten verharding
 - bestaande beplanting
 - bestaande boom
 - aanbrengen nieuwe boom (zie beplantingsplan)
 - aanbrengen straatkolk (meerdere typen)
 - aanbrengen trottoirkolk (meerdere typen)
 - perceelgrens
 - werkgrens

datum	nr.	omschrijving
datum	nr.	omschrijving
datum	nr.	omschrijving

gemeente **Oosterhout**

postadres Postbus 9050, 4300 GB Oosterhout
telefoon 14 0562


bezoekadres Stijlplein 1 Oosterhout
internet www.oosterhout.nl


Stadsontwikkeling

Project	Reconstructie Provincialeweg	datum	28-10-2024
Onderdeel	Nieuwe situatie, blad 1 van 5	schaal	1:500
		afm.	A3
		proj.nr.	OTH00132
		get.	045
		get.	m.e.t.

Status **D0**

Tekeningnummer: OTH00132-01-01_DO_NWS, Blad 1 van 5
Bestandsnaam: 14.0211-Provincialeweg-Cover1-OTH00132-01-DO_NWS

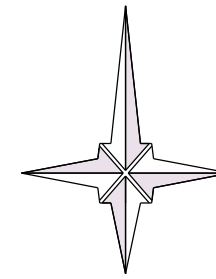

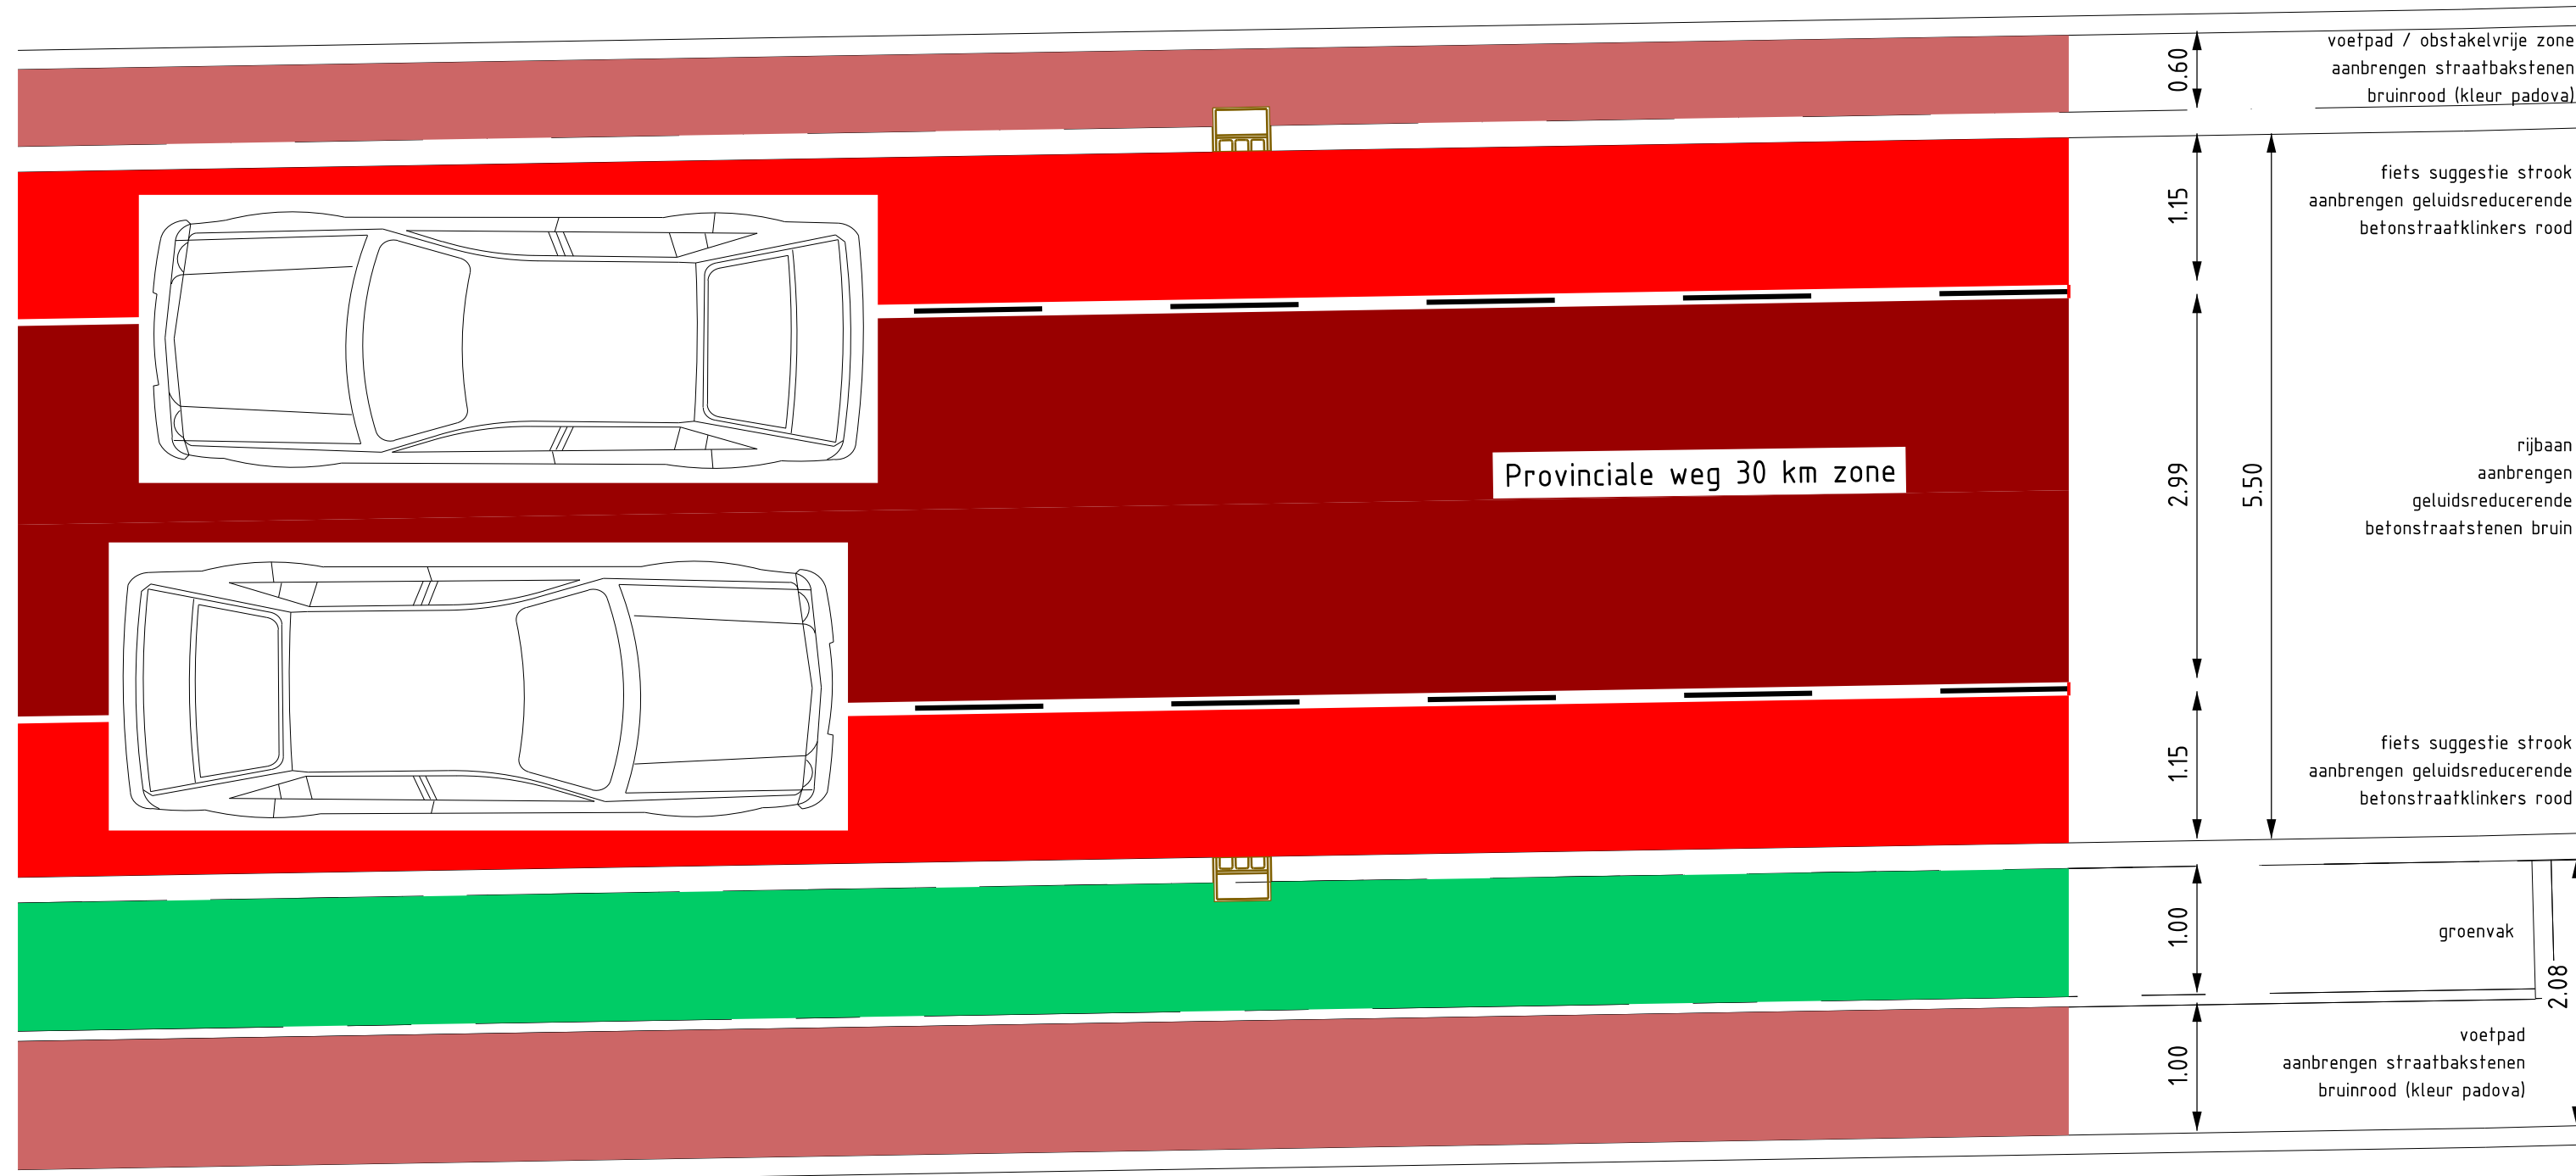


- Legenda**
- bestaande situatie
 - bestaande lichtmast
 - aanbrengen hulpstukken banden
 - aanbrengen opsluitband 80x200 mm, kleur antraciet
 - aanbrengen opsluitband 150x250 mm, kleur antraciet in beton
 - aanbrengen opsluitband 200x250 mm, kleur antraciet
 - aanbrengen geleideband 50/200x250 mm, kleur antraciet
 - aanbrengen trottoirband 130/150x250 mm, kleur antraciet
 - aanbrengen rws band 110/220x250 mm, kleur antraciet
 - aanbrengen rws band 110/220x250 mm in beton, kleur antraciet
 - 2 strekken bss, keiformaat Silentway, kleur Silentio o.g. tpv rijbaan elementverharding
 - gotfegel tpv rijbaan asfaltverharding
 - materialiagrens / materialscheiding
 - verkanting afwatering
 - aanbrengen betonstraatstenen rijbaan, keiformaat, keperverband, kleur rood
 - aanbrengen asfalt rijbaan
 - aanbrengen coating op asfalt ter plaatse van fiets suggestiestrook, kleur rood (kruising Hoge Dijk)
 - aanbrengen streetprint printbeton, kleur antraciet
 - aanbrengen geluidsreducerende betonstenen fiets suggestiestrook, keiformaat type Silentio, elleboogverband, rood
 - aanbrengen geluidsreducerende betonstenen rijbaan, keiformaat type Silentio, keperverband, bruin
 - aanbrengen geluidsreducerende betonstenen, keiformaat, keperverband, antraciet
 - aanbrengen straatbaksteen, dikformaat, halfsteensverband, kleur Padova (80mm dik)
 - aanbrengen beplanting vaste planten en heesters
 - aanbrengen groeiplaatsverbetering bomen (Kerklein)
 - aanbrengen schampblokken (kruising Hoge Dijk)
 - ononderbroken (8.50)
 - aanbrengen ononderbroken markering, betonstraatstenen keiformaat Silentway, type Silentio, kleur wit
 - aanbrengen markering 30 km zone, thermoplast, kleur wit
 - aanbrengen markering: haaienantegels 0,50 x 0,50 meter en 0,25 x 0,50 meter, kleur zwart-wit
 - 1-10.50 bss Silentio
 - aanbrengen 100-100 markering, betonstraatstenen keiformaat Silentway, type Silentio, breedte 0,105 meter, kleur wit
 - 1-10.50 Therm
 - aanbrengen 100-100 markering van thermoplast breedte 0,10 meter, kleur wit
 - aanbrengen markering drempel 30 km, betonstraatstenen keiformaat Silentway, type Silentio, kleur wit en zwart
 - aanbrengen markering schijndrempel 30 km, betonstraatstenen keiformaat Silentway, type Silentio, kleur wit en zwart
 - aanbrengen markering drempel 50 km, betonstraatstenen keiformaat Silentway, type Silentio, kleur wit en zwart
 - herstraten verharding
 - bestaande beplanting
 - bestaande boom
 - aanbrengen nieuwe boom (zie beplantingsplan)
 - aanbrengen straatkolk (meerdere typen)
 - aanbrengen trottoirkolk (meerdere typen)
 - perceelgrens
 - werkgrens


Blad 2

Schaal 1 : 10.000

datum	nr.	omschrijving
datum	nr.	omschrijving
datum	nr.	omschrijving
gemeente Oosterhout		
Project Reconstructie Provincialeweg		
Onderdeel Nieuwe situatie, blad 2 van 5		
Status DO		
Tekeningsnummer: 0TH00132-01-01_DO_NWS, Blad 2 van 5		
Figuurcode: 19.0211-Provincialeweg (Cv)01-0TH00132-01-01_DO		
datum:	28-10-2024	
schaal:	1:500	
afm:	A3	
proj.nr.:	0TH00132	
get.:	045	
get.:	m.e.t.	

Stadsontwikkeling

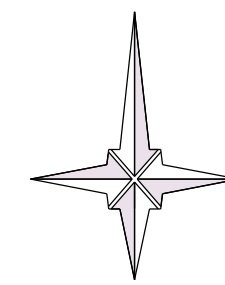

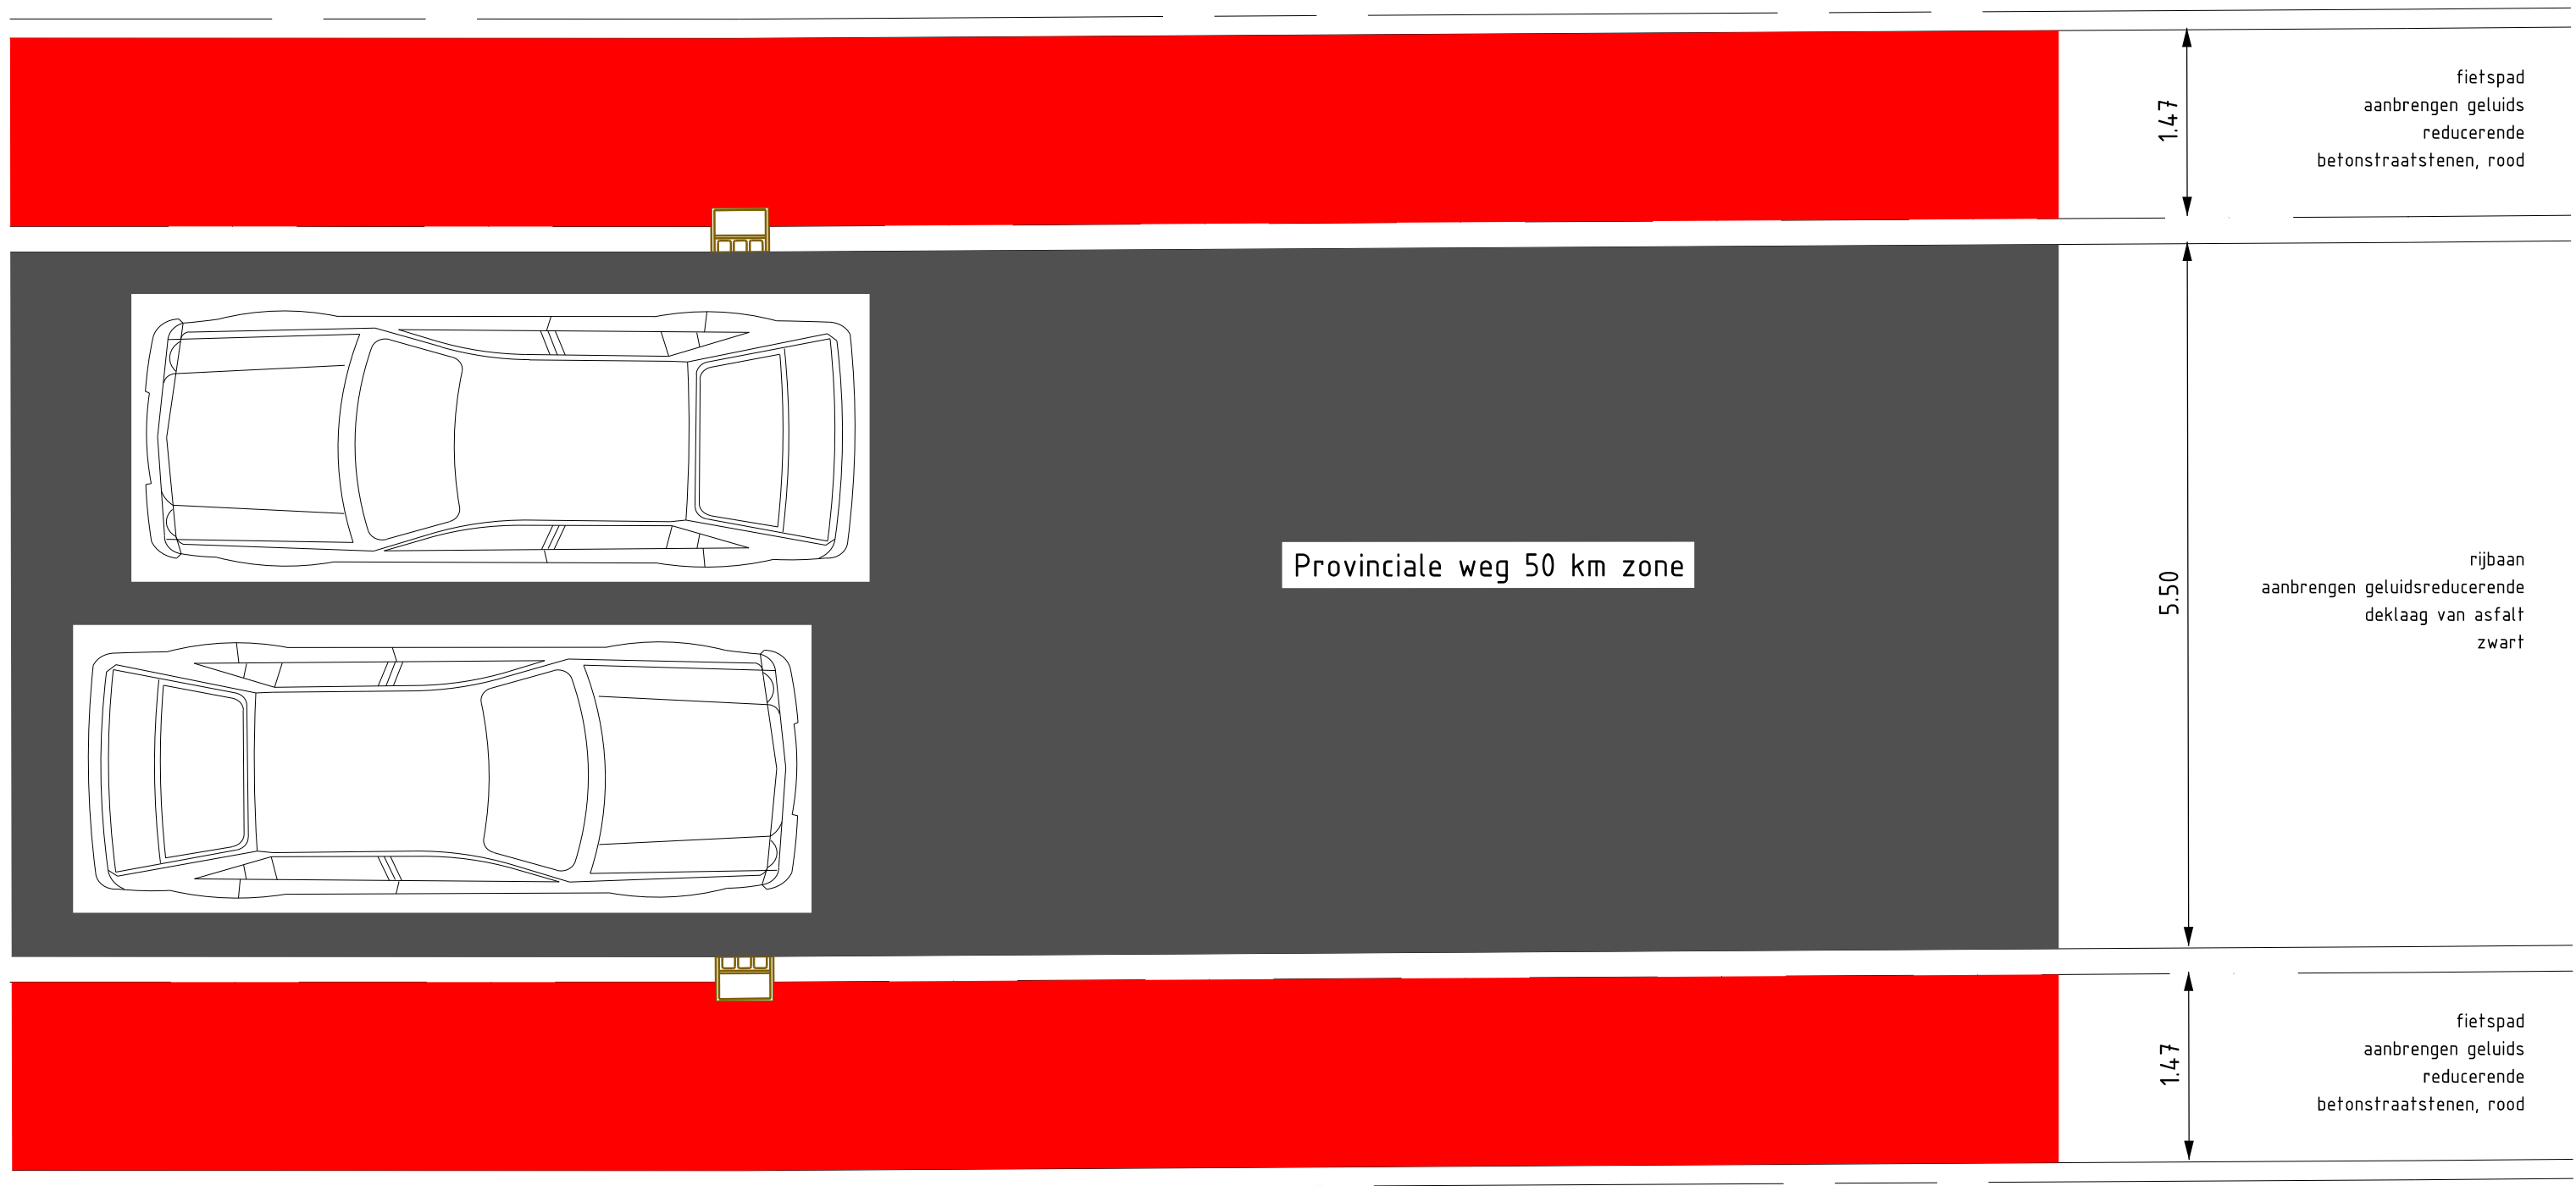


- Legenda**
- bestaande situatie
 - bestaande lichtmast
 - aanbrengen hulpstukken banden
 - aanbrengen opsluitband 80x200 mm, kleur antraciet
 - aanbrengen opsluitband 150x250 mm, kleur antraciet in beton
 - aanbrengen opsluitband 200x250 mm, kleur antraciet
 - aanbrengen geleideband 50/200x250 mm, kleur antraciet
 - aanbrengen trottoirband 130/150x250 mm, kleur antraciet
 - aanbrengen rws band 110/220x250 mm, kleur antraciet
 - aanbrengen rws band 110/220x250 mm in beton, kleur antraciet
 - 2 strekken bss, keiformaat Silentway, kleur Silentio o.g. t.p.v. rijbaan elementverharding
 - goottegel t.p.v. rijbaan asfaltverharding
 - materiaalgrens / materiaalscheiding
 - verkanting afwatering
 - aanbrengen betonsstraatstenen rijbaan, keiformaat, keperverband, kleur rood
 - aanbrengen asfalt rijbaan
 - aanbrengen coating op asfalt ter plaatse van fiets suggestiestrook, kleur rood (kruising Hoge Dijk)
 - aanbrengen streetprint printbeton, kleur antraciet
 - aanbrengen geluidsreducerende betonsstenen fiets suggestiestrook, keiformaat type Silentio, elleboogverband, rood
 - aanbrengen geluidsreducerende betonsstenen rijbaan, keiformaat type Silentio, keperverband, bruin
 - aanbrengen geluidsreducerende betonsstenen, keiformaat, keperverband, antraciet
 - aanbrengen straatbaksteen, dikformaat, halfsteensverband, kleur Padova (80mm dik)
 - aanbrengen beplanting vaste planten en heesters
 - aanbrengen groeiplaatsverbetering bomen (Kerkplein)
 - aanbrengen schampblokken (kruising Hoge Dijk)
 - ononderbroken (0.30)
 - aanbrengen ononderbroken markering, betonsstraatstenen keiformaat Silentway, type Silentio, kleur wit
 - aanbrengen markering 30 km zone, thermoplast, kleur wit
 - aanbrengen markering: haaiantengels 0.50 x 0.50 meter en 0.25 x 0.50 meter, kleur zwart-wit
 - 1-100/100 bss, silentio
 - aanbrengen 100-100 markering, betonsstraatstenen keiformaat Silentway, type Silentio, breedte 0.105 meter, kleur wit
 - 1-100/100 thermo
 - aanbrengen 100-100 markering van thermoplast breedte 0.10 meter, kleur wit
 - aanbrengen markering drempel 30 km, betonsstraatstenen keiformaat Silentway, type Silentio, kleur wit en zwart
 - aanbrengen markering schijndrempel 30 km, betonsstraatstenen keiformaat Silentway, type Silentio, kleur wit en zwart
 - aanbrengen markering drempel 50 km, betonsstraatstenen keiformaat Silentway, type Silentio, kleur wit en zwart
 - herstraten verharding
 - bestaande beplanting
 - bestaande boom
 - aanbrengen nieuwe boom (zie beplantingsplan)
 - aanbrengen straatkolk (meerdere typen)
 - aanbrengen trottoirkolk (meerdere typen)
 - perceelgrens
 - werkgrens

datum	nr.	omschrijving
datum	nr.	omschrijving
datum	nr.	omschrijving

gemeente	Oosterhout	postadres	Postbus 9050, 4300 GB Oosterhout	telefoon	14 952
		bezoekadres	Stijlveld 1 Oosterhout	internet	www.oosterhout.nl
Project	Reconstructie Provincialeweg	datum	28-10-2024	schaal	1:500
Onderdeel	Nieuwe situatie, blad 3 van 5	afm.	A8	proj.nr.	OTH00132
		get.	045	get.	m.e.t.
Status DO					

Tekeningnummer	OTH00132-3A-01_DO_NWS, Blad 3 van 5
Bestandsnaam	19.0211-Provincialeweg-Cover1-OTH00132-01_DO_NWS

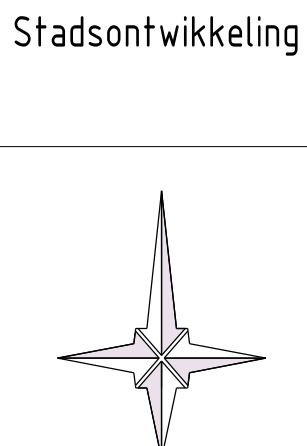

Blad 3

Schaal 1 : 10.000

Legenda

- bestaande situatie
- bestaande lichtmaat
- aanbrengen hulpstukken banden
- aanbrengen opsluitband 80x200 mm, kleur antraciet
- aanbrengen opsluitband 150x250 mm, kleur antraciet in beton
- aanbrengen opsluitband 200x250 mm, kleur antraciet
- aanbrengen geleideband 50/200x250 mm, kleur antraciet
- aanbrengen trottoirband 130/150x250 mm, kleur antraciet
- aanbrengen rws band 110/220x250 mm, kleur antraciet
- aanbrengen rws band 110/220x250 mm in beton, kleur antraciet
- 2 strekken bss, keformaat Silentway, kleur Silentio o.g. tpv rijbaan elementverharding
- gootfegel tpv rijbaan asfaltverharding
- materiaalgrens / materiaalscheiding
- verkanting afwatering
- aanbrengen betonstraatstenen rijbaan, keformaat, keperverband, kleur rood
- aanbrengen asfalt rijbaan
- aanbrengen coating op asfalt ter plaatse van fiets suggestiestrook, kleur rood (kruising Hoge Dijk)
- aanbrengen straatprint printbeton, kleur antraciet
- aanbrengen geluidsreducerende betonstenen fiets suggestiestrook, keformaat type Silentio, elleboogverband, rood
- aanbrengen geluidsreducerende betonstenen rijbaan, keformaat type Silentio, keperverband, bruin
- aanbrengen geluidsreducerende betonstenen, keformaat, keperverband, antraciet
- aanbrengen straatbaksteen, dikformaat, halfsteensverband, kleur Padova (80mm dik)
- aanbrengen beplanting vaste planten en heesters
- aanbrengen groeiplaatsverbetering bomen (Kerkplein)
- aanbrengen schampblokken (kruising Hoge Dijk)
- aanbrengen onderbroken markering, betonstraatstenen keformaat Silentway, type Silentio, kleur wit
- aanbrengen markering 30 km zone, thermoplast, kleur wit
- aanbrengen markering: haientantegels 0.50 x 0.50 meter en 0.25 x 0.50 meter, kleur zwart-wit
- aanbrengen 100-100 bss Silentway
- aanbrengen 100-100 markering, betonstraatstenen keformaat Silentway, type Silentio, breedte 0.105 meter, kleur wit
- aanbrengen 100-100 markering van thermoplast breedte 0.10 meter, kleur wit
- aanbrengen markering drempel 30 km, betonstraatstenen keformaat Silentway, type Silentio, kleur wit en zwart
- aanbrengen markering schijndrempel 30 km, betonstraatstenen keformaat Silentway, type Silentio, kleur wit en zwart
- aanbrengen markering drempel 50 km, betonstraatstenen keformaat Silentway, type Silentio, kleur wit en zwart
- herstraten verharding
- bestaande beplanting
- bestaande boom
- aanbrengen nieuwe boom (zie beplantingsplan)
- aanbrengen straatkolk (meerdere typen)
- aanbrengen trottoirkolk (meerdere typen)
- werkgrens

Blad 4

Schaal 1 : 10.000

datum	nr.	omschrijving
datum	nr.	omschrijving
datum	nr.	omschrijving

gemeente **Oosterhout**

Project **Reconstructie Provincialeweg**

Onderdeel **Nieuwe situatie, blad 4 van 5**

Status **DO**

Tekeningnummer: **OTH00132-01_DO_NWS**, Blad 4 van 5

Bestandsnaam: **19_0719-Provincialeweg-Groot_OTH00132-01_DO_NWS**

Stadsontwikkeling

Postbus 9050, 4300 GB Oosterhout

Stationsplein 1 Oosterhout

Telefoon 14 0162

Internet www.oosterhout.nl

datum: 28-10-2024


schaal: 1:500


afm: A3

proj.nr.: OTH00132

get: 045

get: m.e.s.

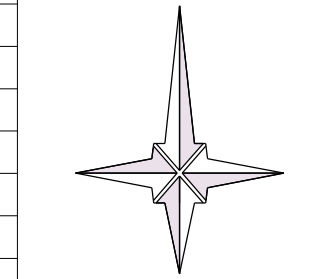

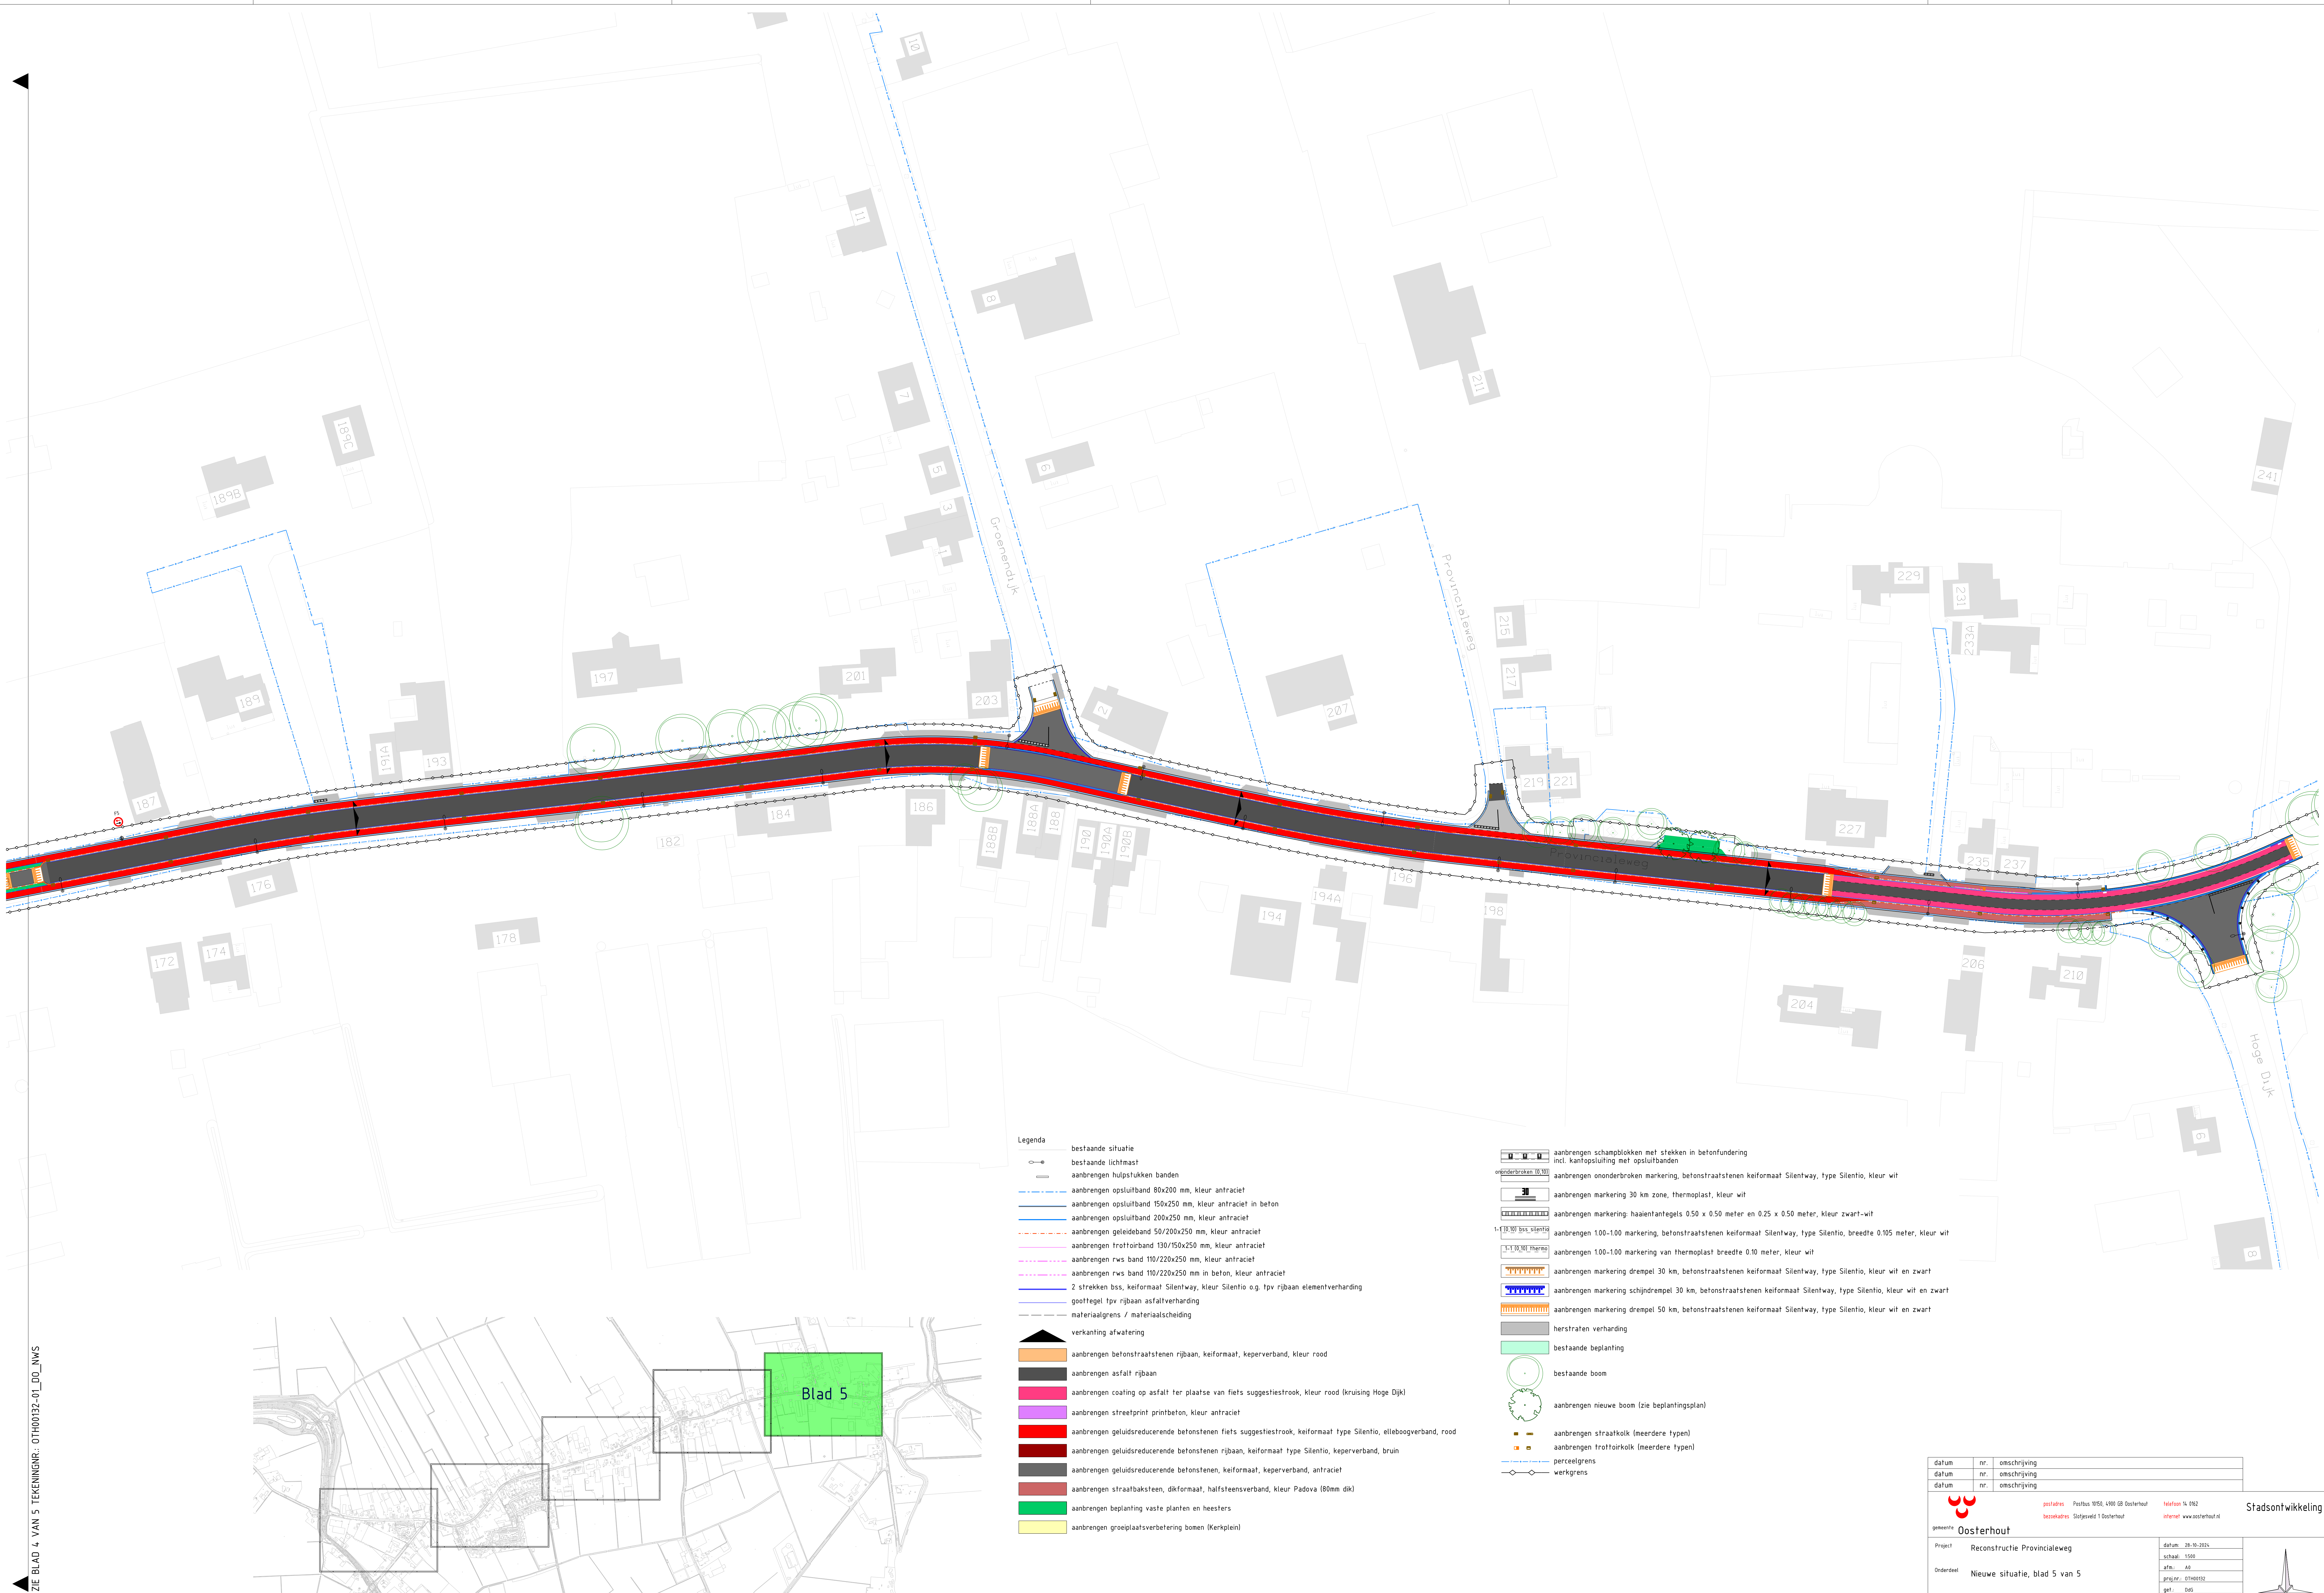

- Legenda**
- bestaande situatie
 - bestaande lichtmast
 - aanbrengen hulpstukken banden
 - aanbrengen opsluitband 80x200 mm, kleur antraciet
 - aanbrengen opsluitband 150x250 mm, kleur antraciet in beton
 - aanbrengen opsluitband 200x250 mm, kleur antraciet
 - aanbrengen geleideband 50/200x250 mm, kleur antraciet
 - aanbrengen trottoirband 130/150x250 mm, kleur antraciet
 - aanbrengen rws band 110/220x250 mm, kleur antraciet
 - aanbrengen rws band 110/220x250 mm in beton, kleur antraciet
 - 2 strekken bss, kei formaat Silentway, kleur Silentio o.g. tpv rijbaan elementverharding
 - goettegel tpv rijbaan asfaltverharding
 - materiaalgrens / materiaal scheiding
 - verkanting afwatering
 - aanbrengen betonstraatstenen rijbaan, kei formaat, keperverband, kleur rood
 - aanbrengen asfalt rijbaan
 - aanbrengen coating op asfalt ter plaatse van fiets suggestiestrook, kleur rood (kruising Hoge Dijk)
 - aanbrengen streetprint printbeton, kleur antraciet
 - aanbrengen geluidsreducerende betonstenen fiets suggestiestrook, kei formaat type Silentio, elleboogverband, rood
 - aanbrengen geluidsreducerende betonstenen rijbaan, kei formaat type Silentio, keperverband, bruin
 - aanbrengen geluidsreducerende betonstenen, kei formaat, keperverband, antraciet
 - aanbrengen straatbaksteen, dik formaat, halfsteensverband, kleur Padova (80mm dik)
 - aanbrengen beplanting vaste planten en heesters
 - aanbrengen groeiplaatsverbetering bomen (Kerkplein)

- aanbrengen schamblokken met stekken in betonfundering incl. kanopsluiting met opsluitbanden
- aanbrengen ononderbroken markering, betonstraatstenen kei formaat Silentway, type Silentio, kleur wit
- aanbrengen markering 30 km zone, thermoplast, kleur wit
- aanbrengen markering haalantegels 0.50 x 0.50 meter en 0.25 x 0.50 meter, kleur zwart-wit
- aanbrengen 100-100 markering, betonstraatstenen kei formaat Silentway, type Silentio, breedte 0.105 meter, kleur wit
- aanbrengen 100-100 markering van thermoplast breedte 0.10 meter, kleur wit
- aanbrengen markering drempel 30 km, betonstraatstenen kei formaat Silentway, type Silentio, kleur wit en zwart
- aanbrengen markering schijndrempel 30 km, betonstraatstenen kei formaat Silentway, type Silentio, kleur wit en zwart
- aanbrengen markering drempel 50 km, betonstraatstenen kei formaat Silentway, type Silentio, kleur wit en zwart
- herstraten verharding
- bestaande beplanting
- bestaande boom
- aanbrengen nieuwe boom (zie beplantingsplan)
- aanbrengen straatkolk (meerdere typen)
- aanbrengen trottoirkolk (meerdere typen)
- perceelgrens
- werkgrens

datum	nr.	omschrijving
datum	nr.	omschrijving
datum	nr.	omschrijving

gemeente **Oosterhout**

Project **Reconstructie Provincialeweg**

Onderdeel **Nieuwe situatie, blad 5 van 5**

Status **D0**

Tekeningnummer: 07H0132-01-00_NWS_Mat 5 van 5

Filenaam: Y:\07H1\Provincialeweg\07H0132-01-00_NWS

postadres Postbus 9050, 4300 GB Oosterhout

telefoon 04952

bezoekadres Stijlplein 1 Oosterhout

internet www.oosterhout.nl

Stadsontwikkeling

datum: 28-10-2024

schaal: 1:500

afm: A3

proj.nr.: 07H0132

get: DWS

get: m.e.t.