


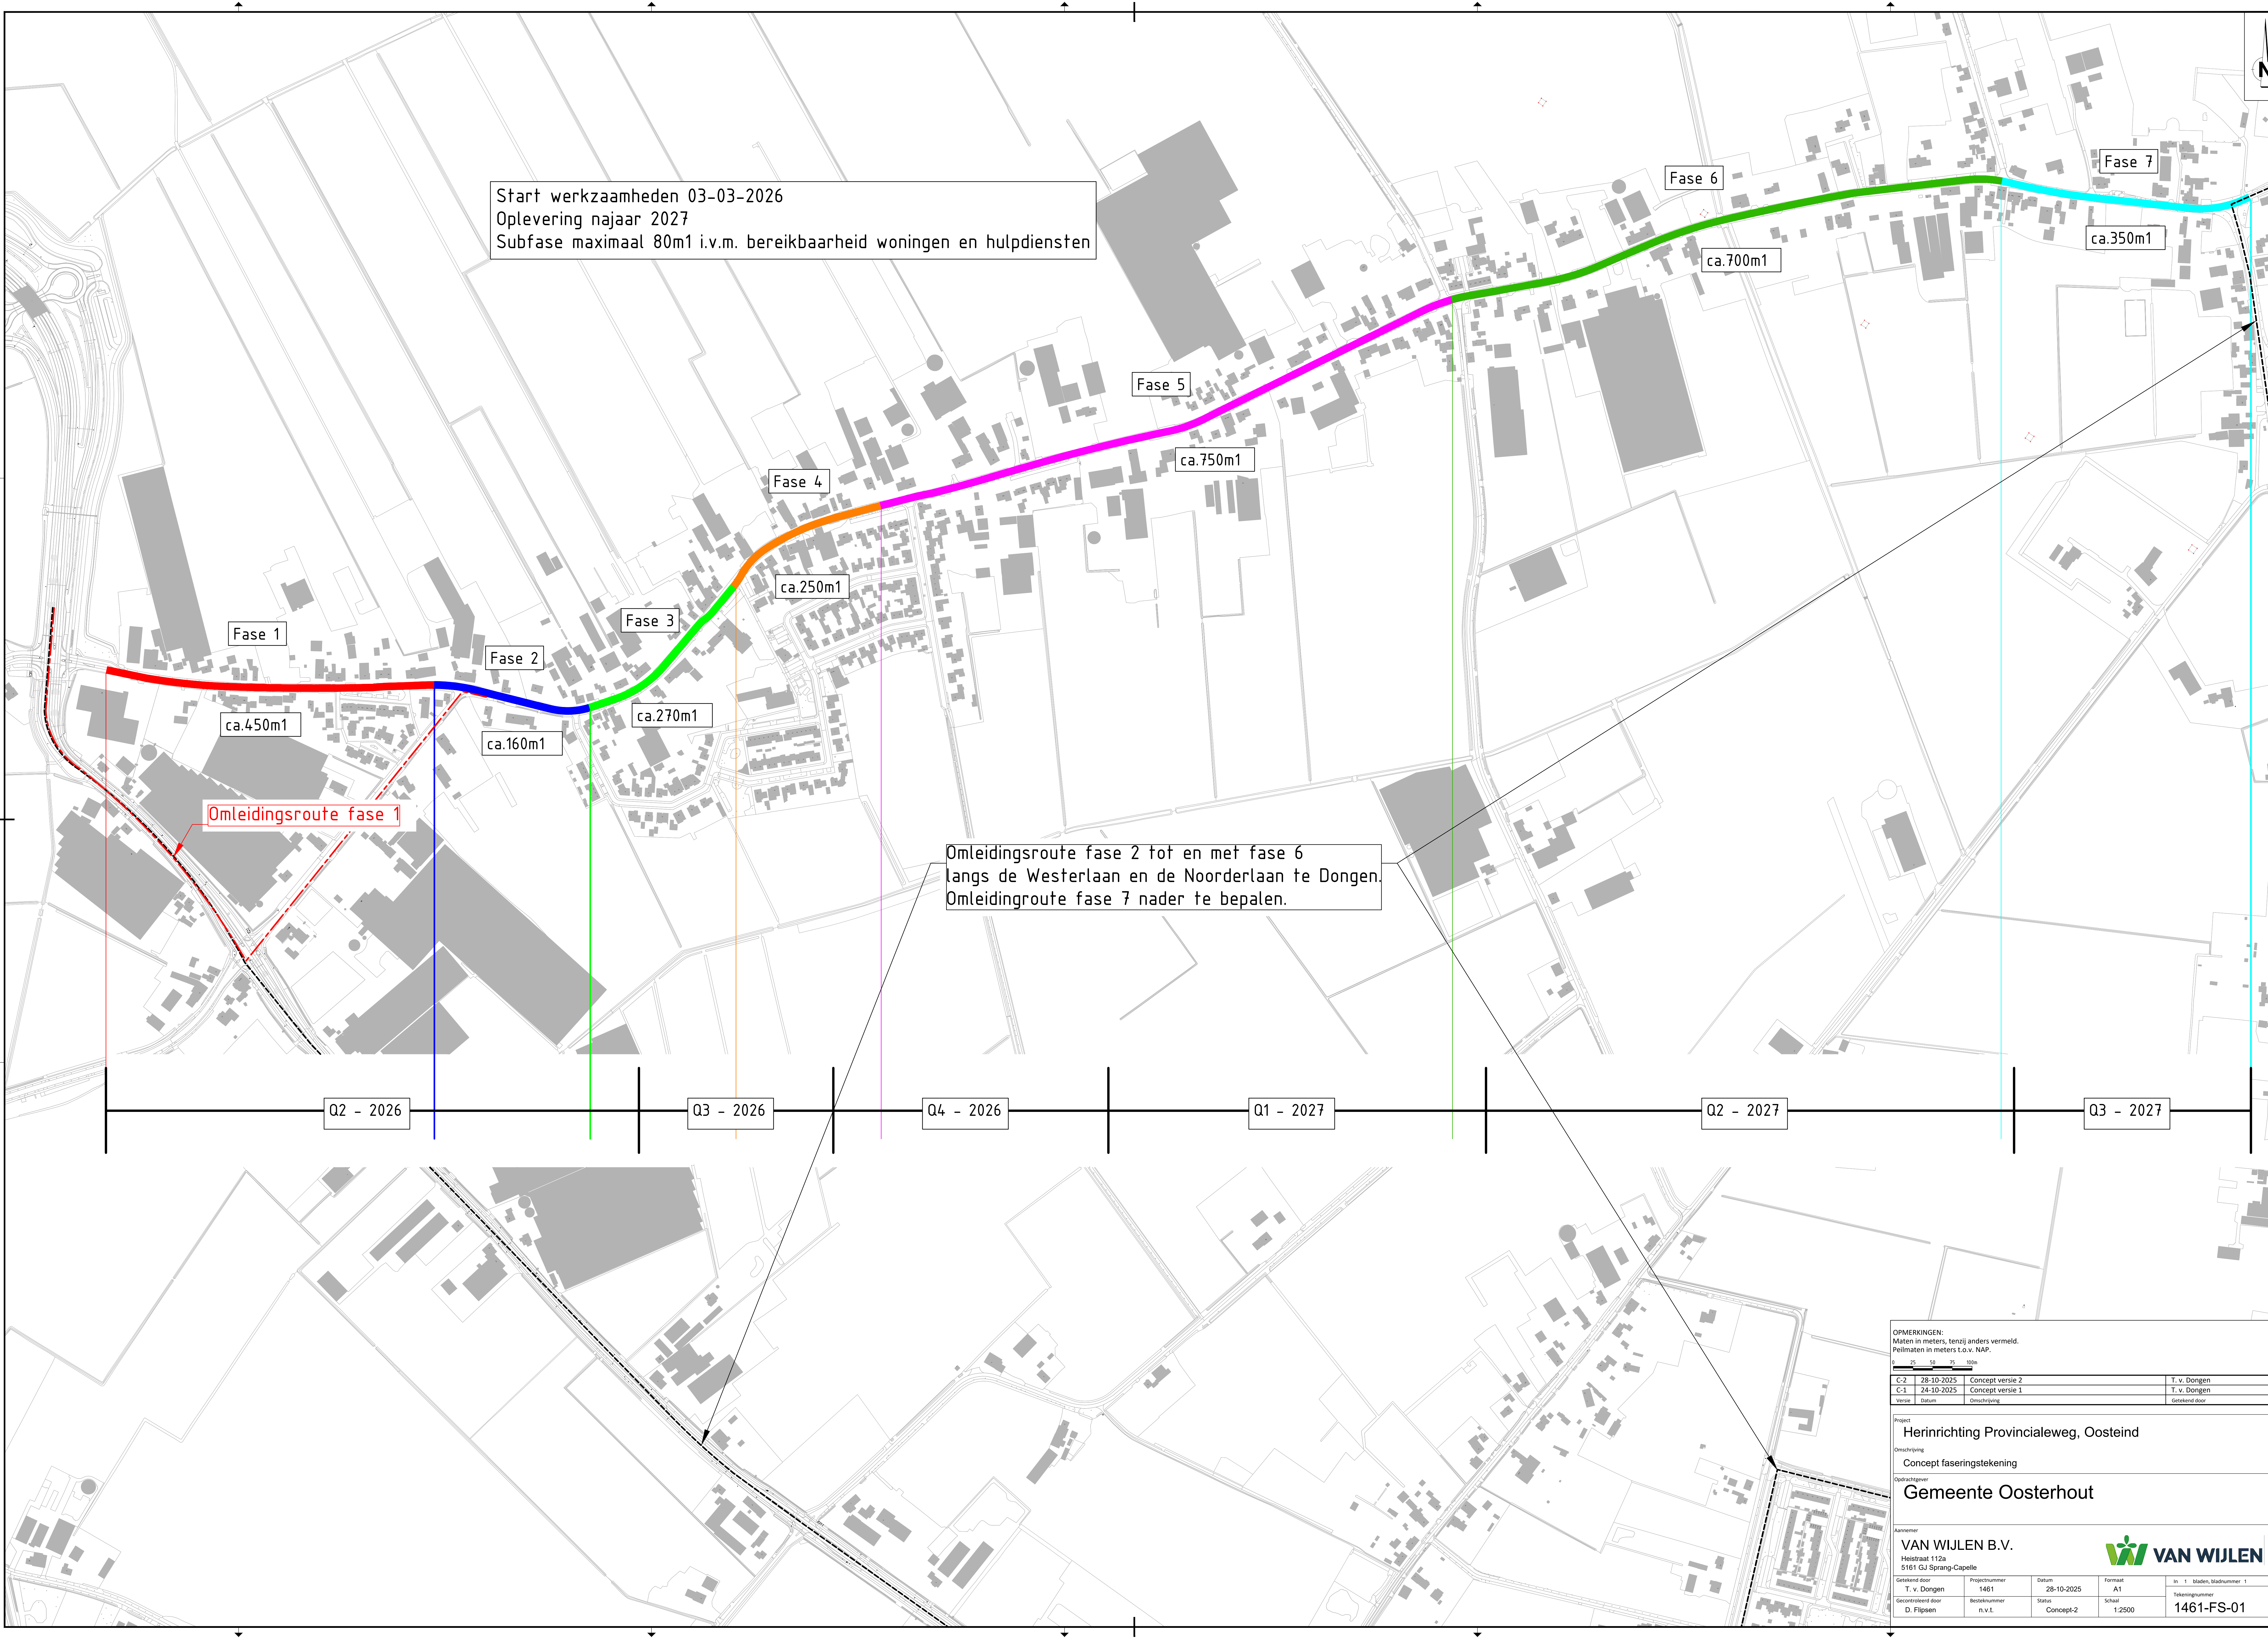

Start werkzaamheden 03-03-2026
Oplevering najaar 2027
Subfase maximaal 80m1 i.v.m. bereikbaarheid woningen en hulpdiensten

Omleidingsroute fase 1

Omleidingsroute fase 2 tot en met fase 6
langs de Westerlaan en de Noorderlaan te Dongen.
Omleidingroute fase 7 nader te bepalen.

Q2 - 2026

Q3 - 2026

Q4 - 2026

Q1 - 2027

Q2 - 2027

Q3 - 2027

OPMERKINGEN:
Maten in meters, tenzij anders vermeld.
Peilmaten in meters t.o.v. NAP.

Versie	Datum	Omschrijving	Getekend door
C-2	28-10-2025	Concept versie 2	T. v. Dongen
C-1	24-10-2025	Concept versie 1	T. v. Dongen

Project:
Herinrichting Provincialeweg, Oosteind

Omschrijving:
Concept faseringstekening

Opdrachtgever:
Gemeente Oosterhout

Aannemer:
VAN WIJLEN B.V.
Heidestraat 112a
5161 GJ Sprang-Capelle

Getekend door	Projectnummer	Datum	Formaat	In 1 bladen, bladnummer
T. v. Dongen	1461	28-10-2025	A1	1

Gecontroleerd door	Bezoeknummer	Status	Schaal	Tekeningnummer
D. Flipsen	n.v.t.	Concept-2	1:2500	1461-FS-01

Van Wijlen
2025-10-28 14:51:15 GJ-01